



ASSUNTO: Inclusão de loteamento


JUSTIFICATIVA

A inclusão do referido loteamento no traçado do Plano Diretor deve-se às promoções contidas no Processo nº 79.941/80 que originou a presente Resolução.


Porto Alegre, 15 de junho de 1983.



PRESIDENTE

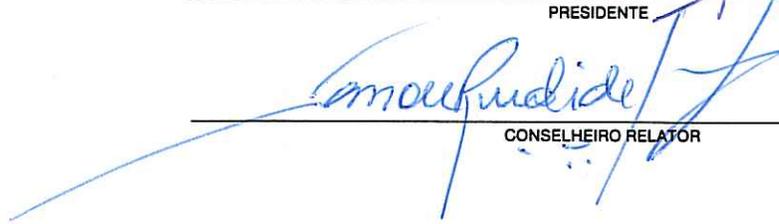

CONSELHEIRO RELATOR

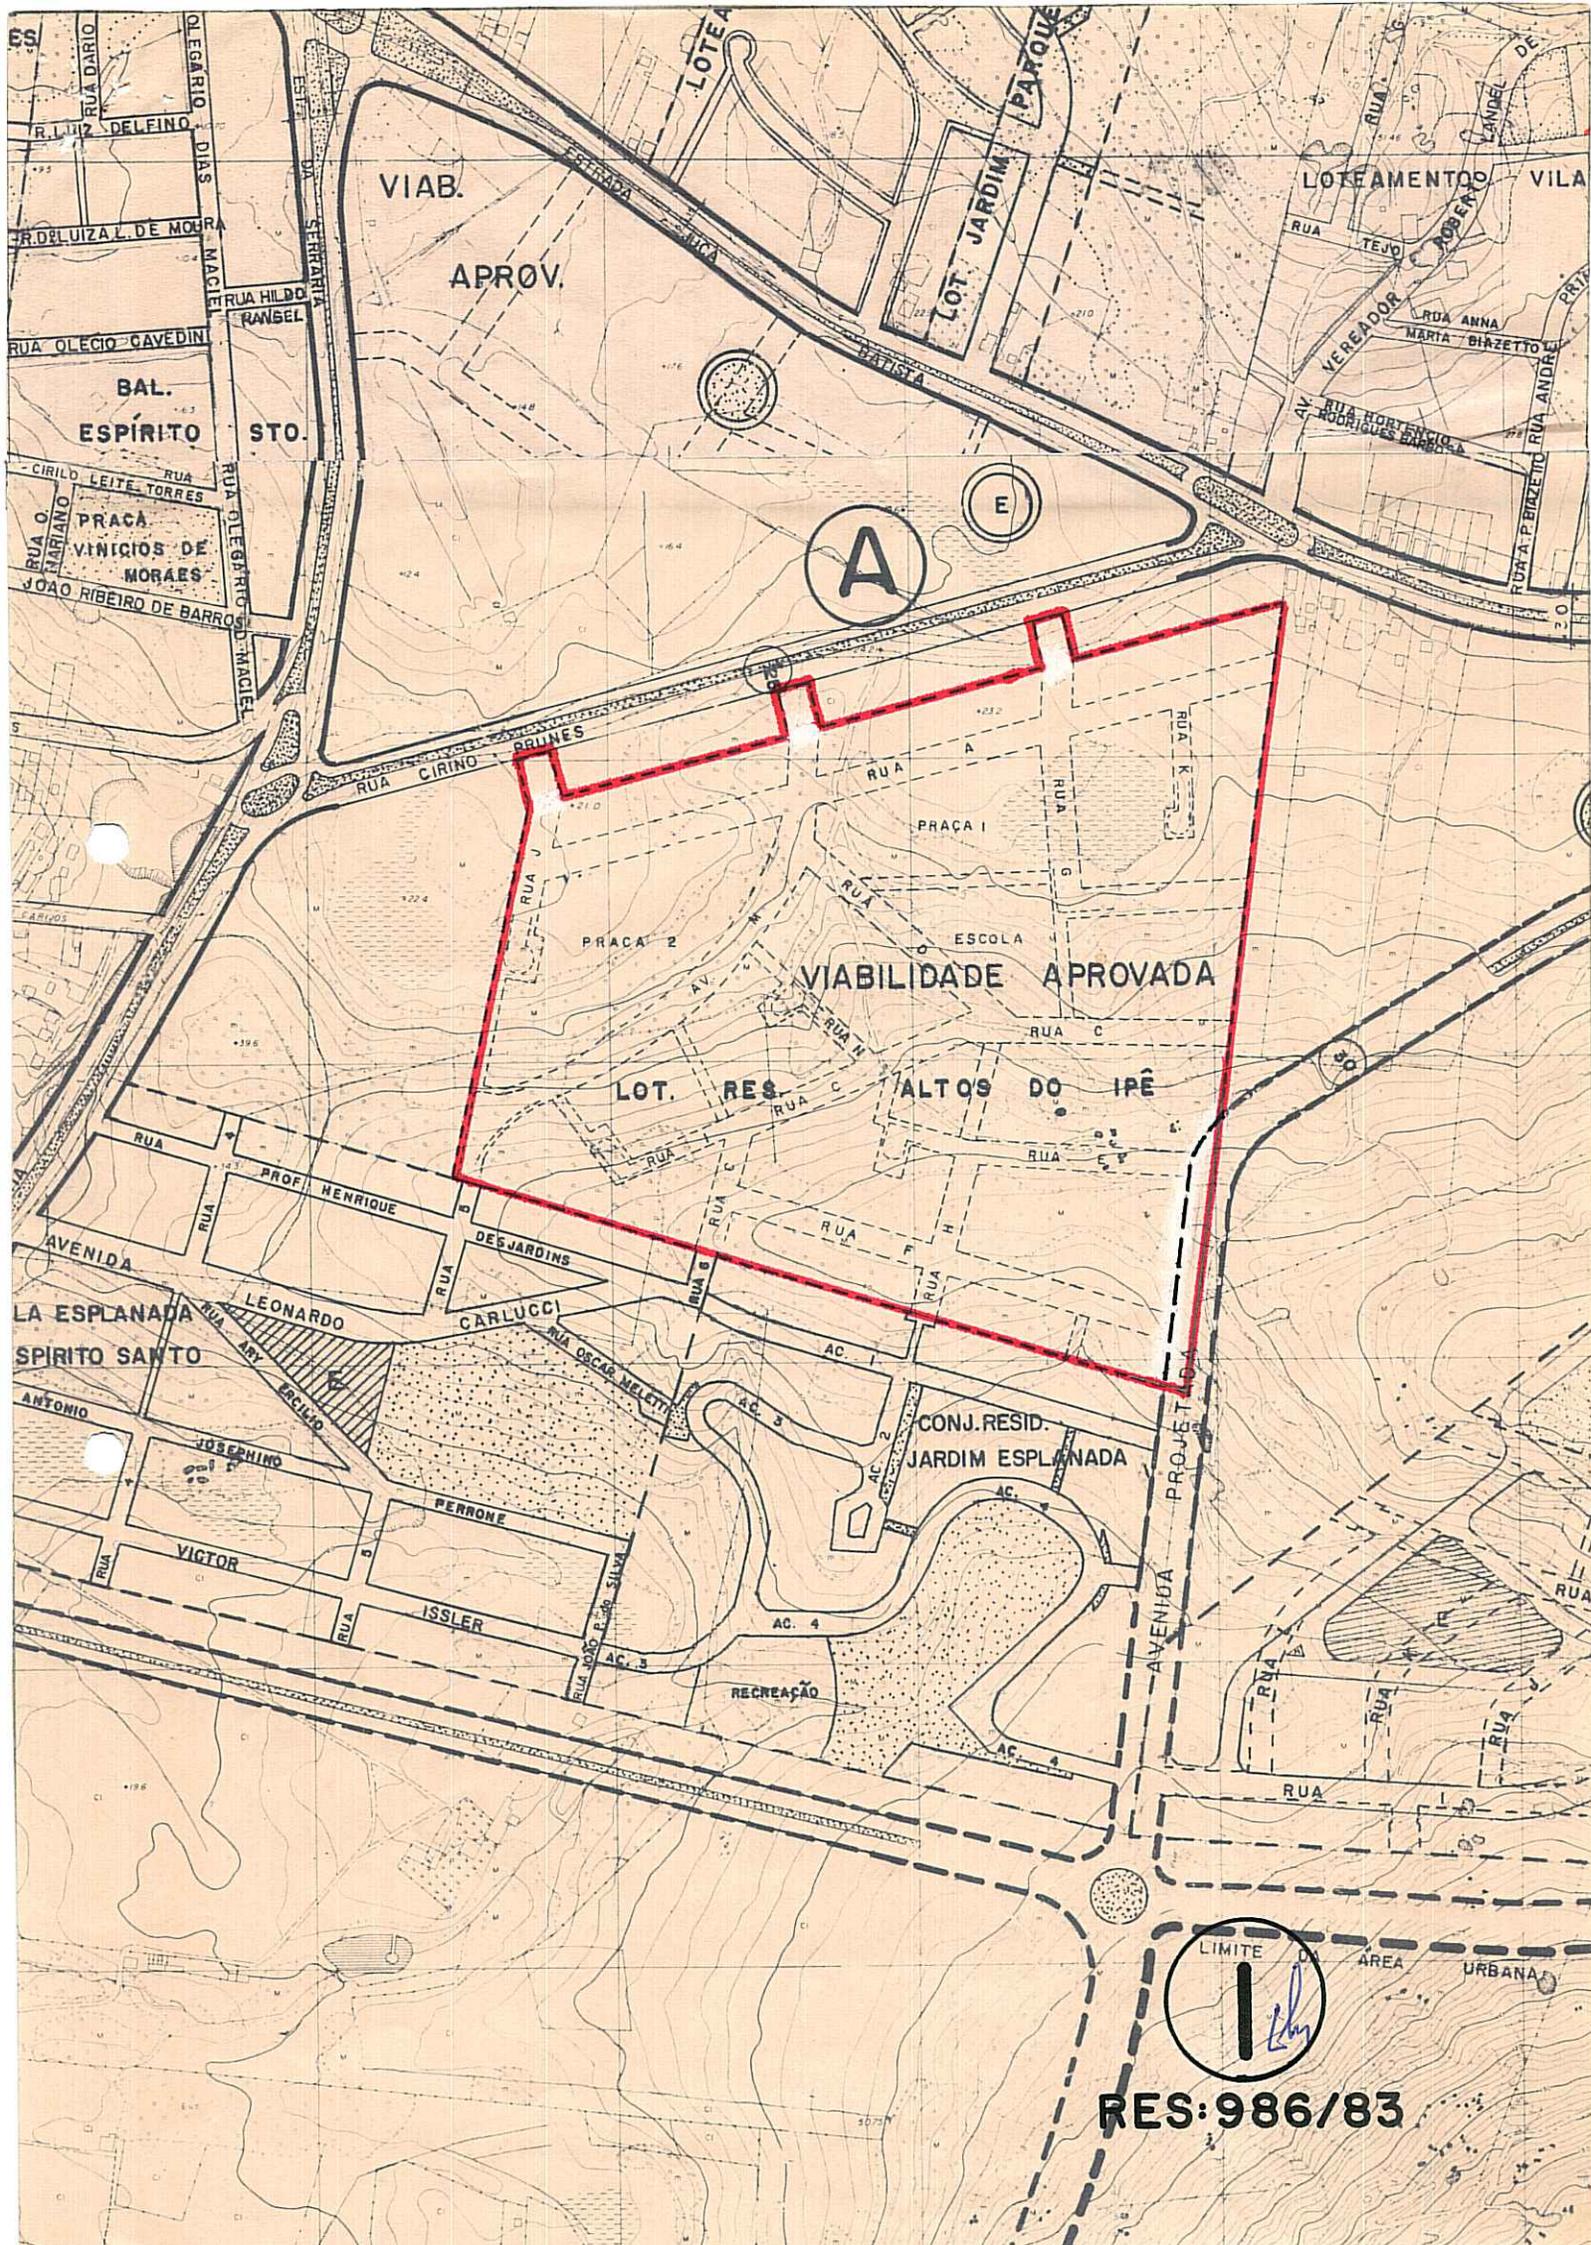

VIAB.
APROV.

A


E

VIABILIDADE APROVADA

LOT. RES. ALTOS DO IPÊ

LIMITE DA ÁREA URBANA

RES: 986/83

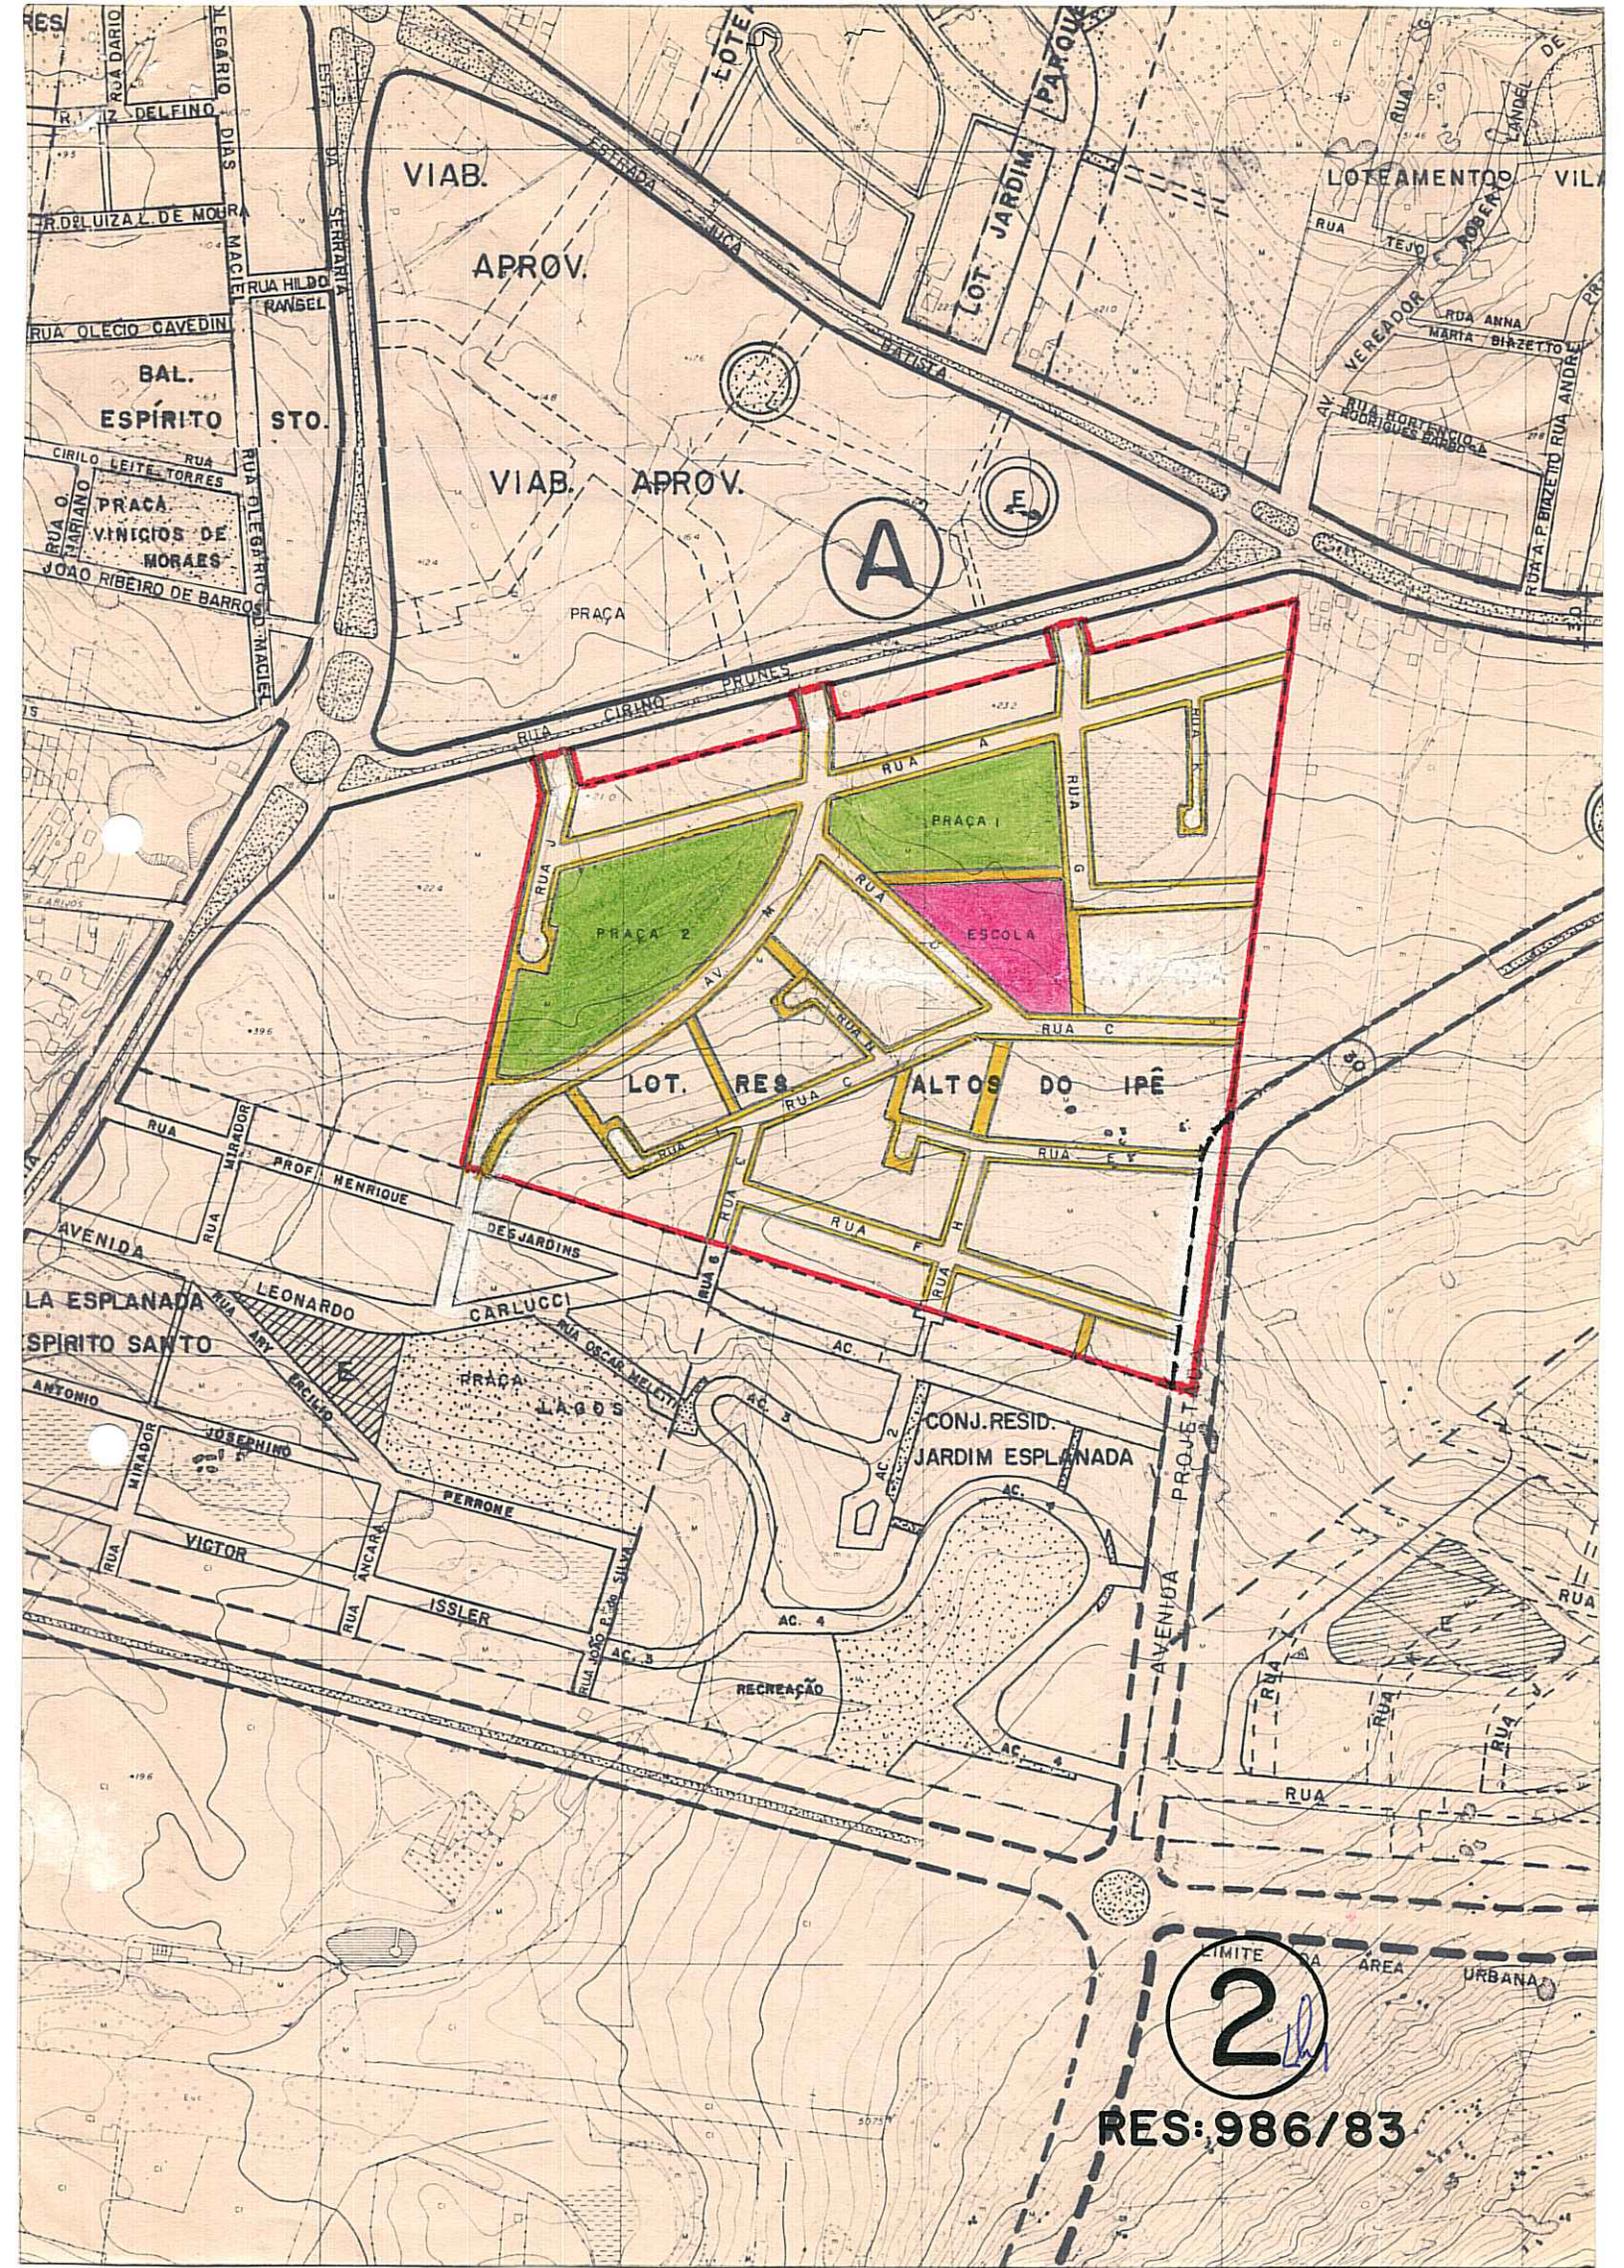

VIAB.

APROV.

VIAB.

APROV.

A

PRAÇA

PRAÇA 2

PRAÇA 1

ESCOLA

LOT. RES.

ALTOS DO IPÊ

BAL. ESPÍRITO

STO.

PRAÇA VINÍCIOS DE MORAES

LA ESPLANADA

ESPÍRITO SANTO

VICTOR

PERRONE

ISSLER

CONJ. RESID. JARDIM ESPLANADA

RECREAÇÃO

LIMITE DA ÁREA URBANA
2

RES: 986/83