



RESOLUÇÃO Nº **1107** / **85**

ASSUNTO:

Modificação de Estudo de Viabilidade Urbanística

HOMOLOGO

EM 94 DE dezembro DE 19 85

*[Handwritten signature]*  
PREFEITO  
JOÃO ANTÔNIO DIB

O CONSELHO MUNICIPAL DO PLANO DIRETOR DE DESENVOLVIMENTO URBANO,  
EM SESSÃO REALIZADA NO DIA 26.12.1985

face ao disposto no artigo 179 da Lei Complementar número 43  
de 21.07.79, aprova:

A modificação do Estudo de Viabilidade Urbanística da Vila Nossa Senhora Aparecida situada entre a Avenida Bernardino Silveira de Amorim e a Rua Bangü, conforme o graficado na planta "2" anexa.

Porto Alegre, 26 de dezembro de 1985.

*[Handwritten signature]*  
PRESIDENTE  
*[Handwritten signature]*  
Sara B...  
*[Handwritten signature]*  
*[Handwritten signature]*  
*[Handwritten signature]*  
*[Handwritten signature]*  
*[Handwritten signature]*  
*[Handwritten signature]*

*[Handwritten signature]*  
CONSELHEIRO RELATOR  
Engº RUY M. DEIROS  
Diretor - Geral DEMHAB  
*[Handwritten signature]*  
*[Handwritten signature]*  
*[Handwritten signature]*  
*[Handwritten signature]*



ASSUNTO:

Modificação de Estudo de Viabilidade Urbanística

JUSTIFICATIVA


A presente modificação de estudo de viabilidade foi motivada por solicitação do DEMHAB, através do expediente abaixo mencionado, no sentido de, mediante a redução do gabarito de determinadas ruas da Vila N. S.<sup>a</sup> Aparecida, evitar a incidência das mesmas sobre prédios, subtração de parte de terrenos e a conseqüente diminuição do ônus do custo da infraestrutura decorrente da implantação das referidas vias públicas.

Esta Resolução foi originada pelo Processo número 206049.3.

*[Signature]*  
\_\_\_\_\_  
PRESIDENTE

*[Signature]*  
\_\_\_\_\_  
CONSELHEIRO RELATOR  
**Engº RUY MEDEIROS**  
Diretor Geral DEMHAB

VILA SANTO AGOSTINHO  
22  
IV R-11 R

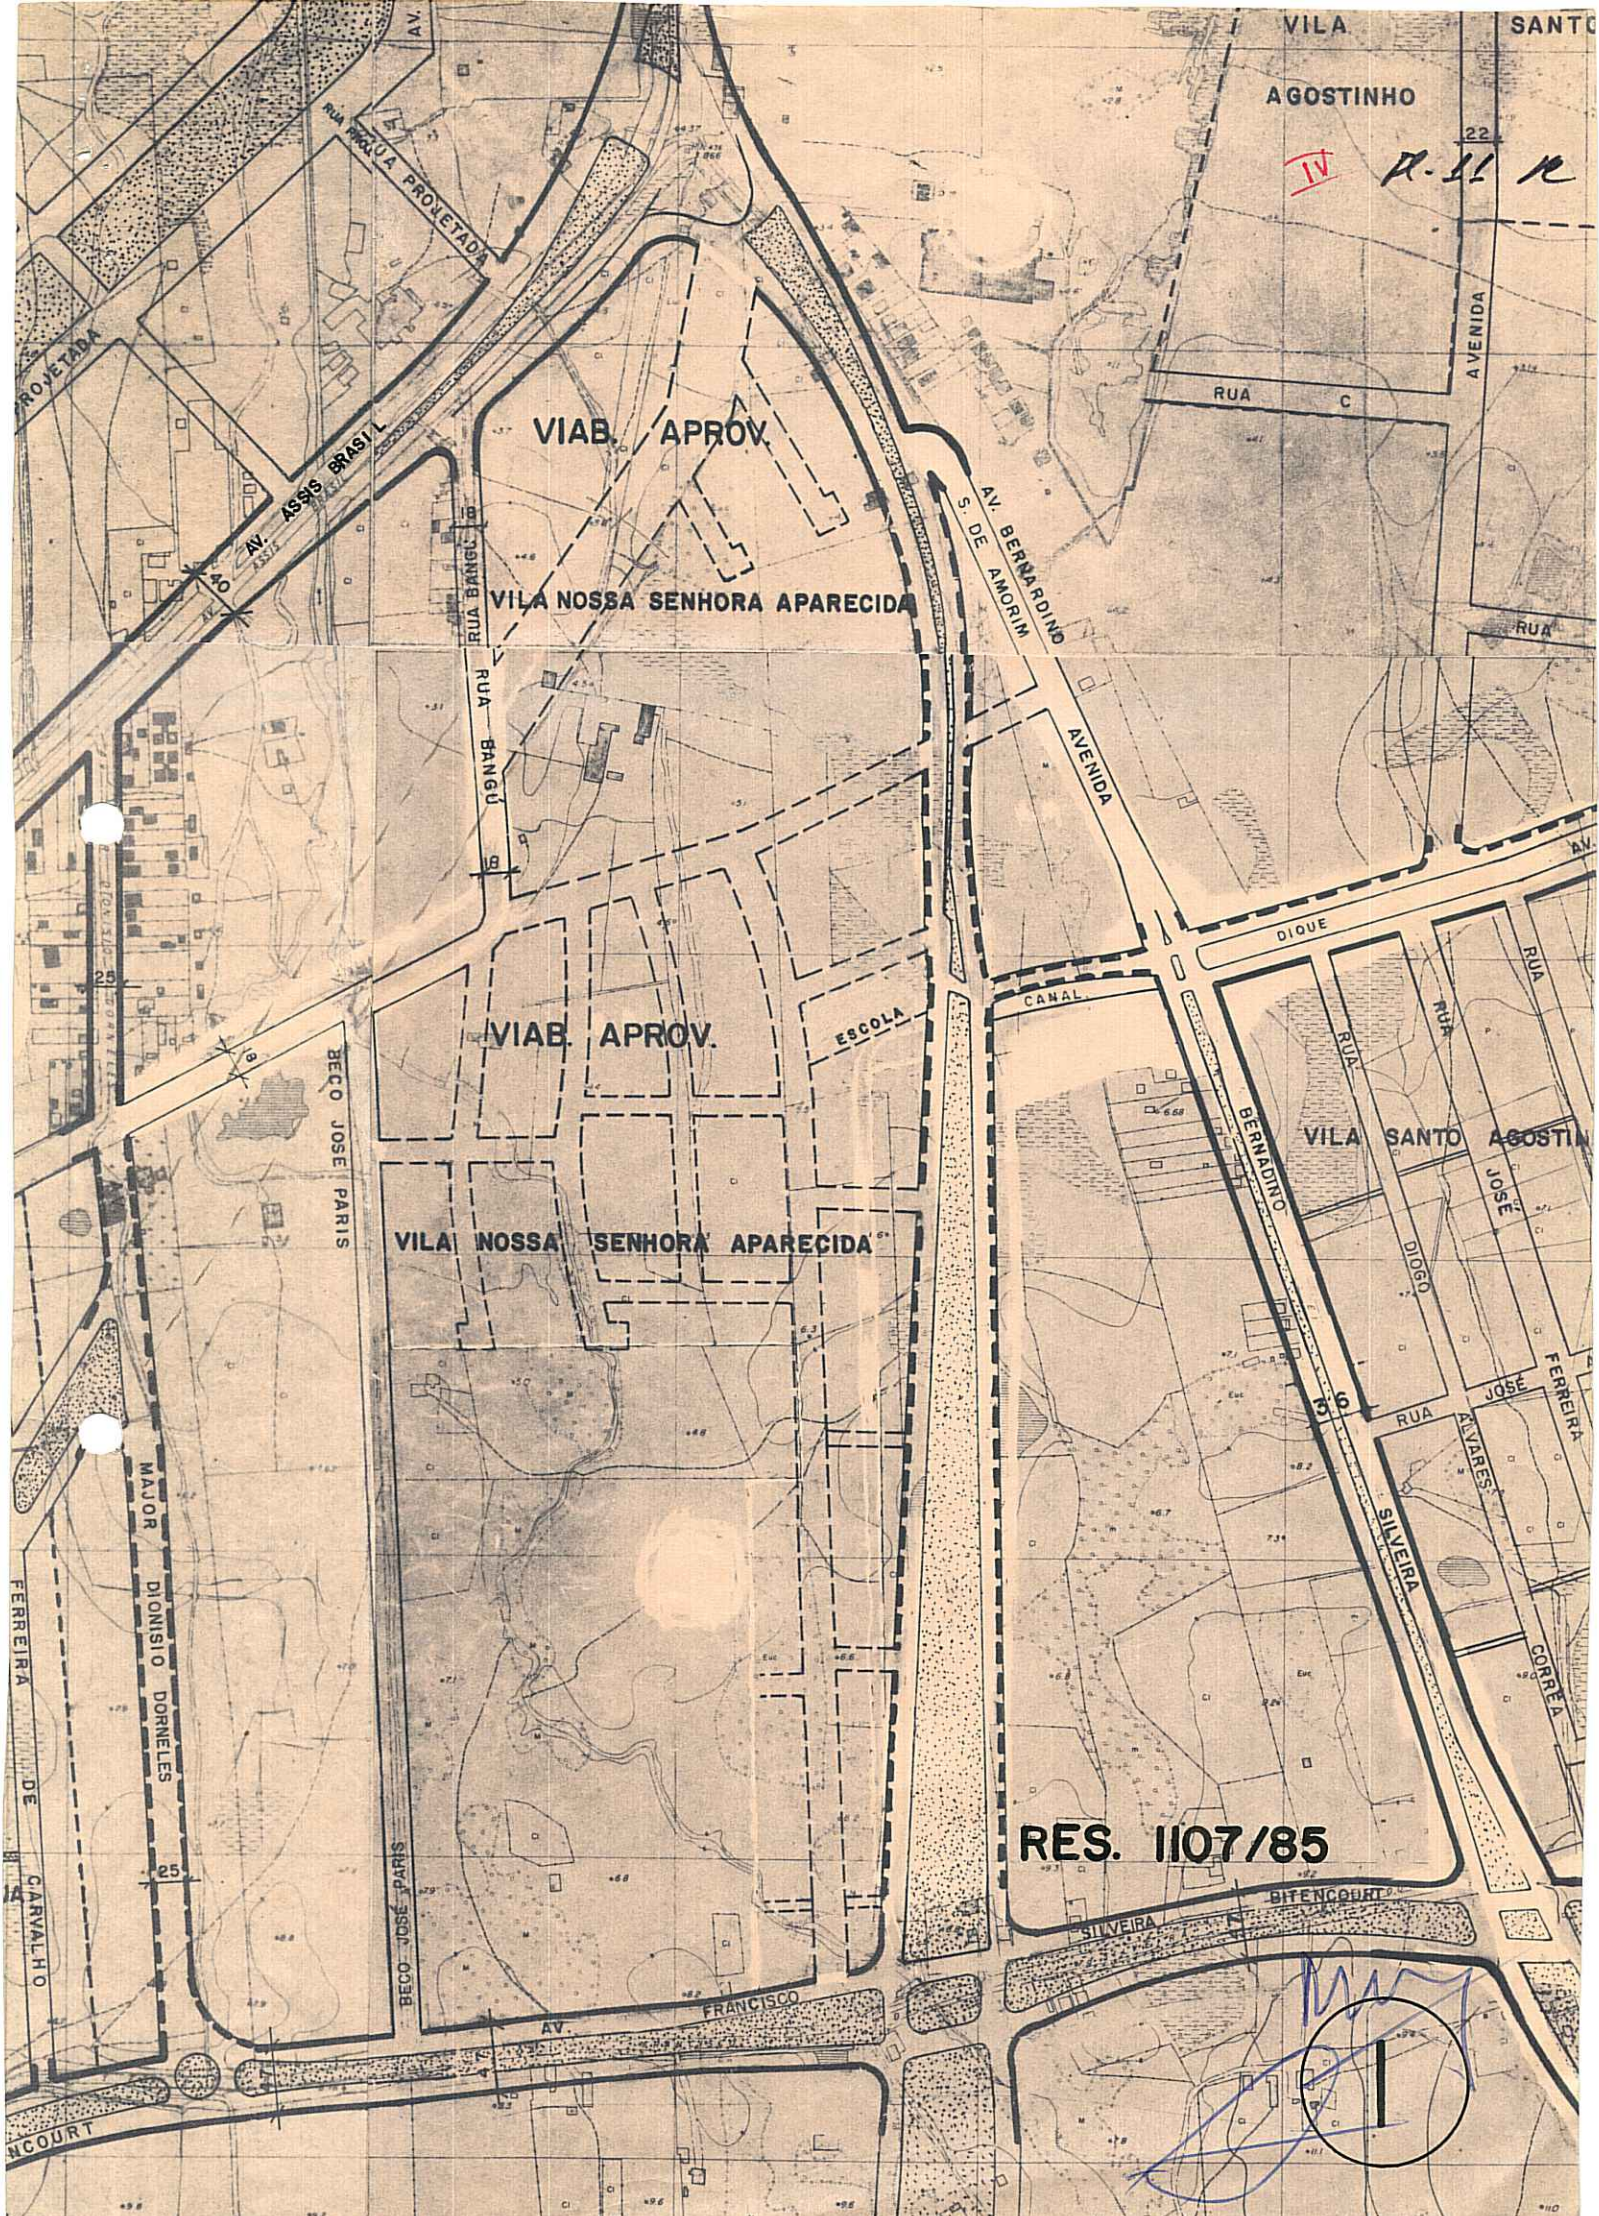

VIAB. APROV.

VILA NOSSA SENHORA APARECIDA


VIAB. APROV.

VILA NOSSA SENHORA APARECIDA

RES. 1107/85

1

VILA AGOSTINHO  
Fl. 122 12

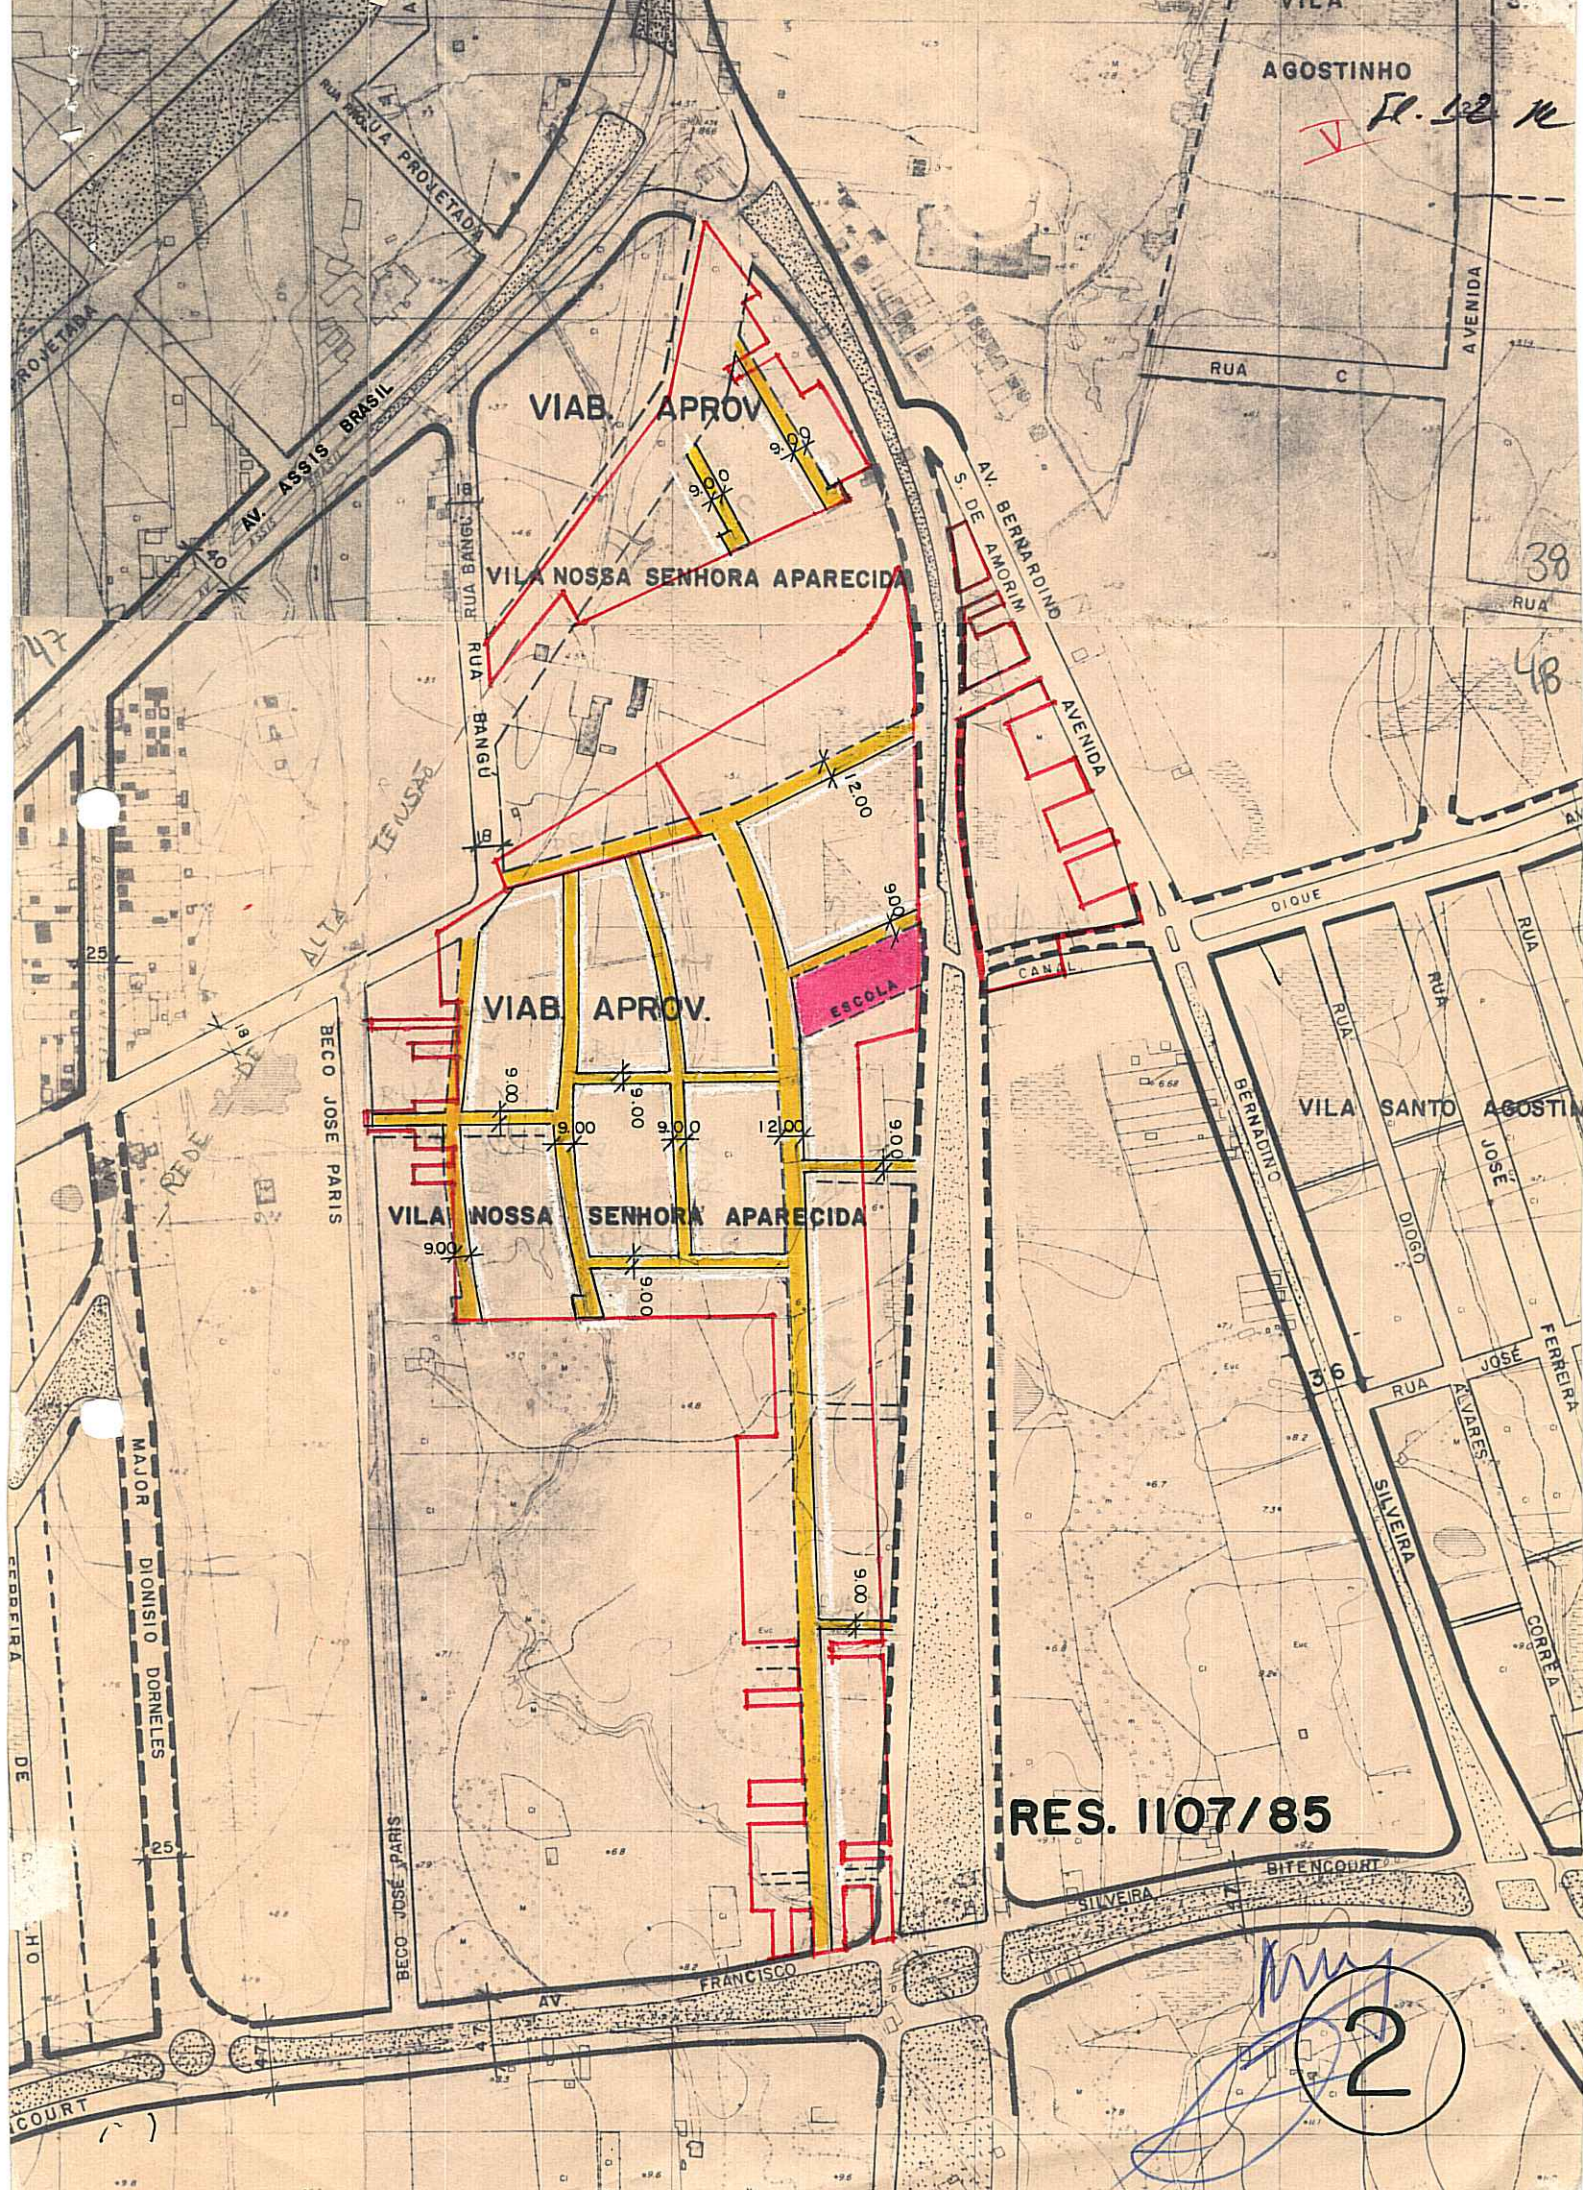

VIAB. APROV.

VILA NOSSA SENHORA APARECIDA

VIAB. APROV.

ESCOLA

VILA NOSSA SENHORA APARECIDA

RES. 1107/85

2