



ASSUNTO:

Redução de gabarito de rua

HOMOLOGO

EM 26 DE março DE 1987


PREFEITO
Dr. Alceu Collares

O CONSELHO MUNICIPAL DO PLANO DIRETOR DE DESENVOLVIMENTO URBANO,
EM SESSÃO REALIZADA NO DIA treze de março de 1987 -----


face ao disposto no artigo 263 da Lei Complementar nº 43 de 21.
07.1979, aprova:


A redução do gabarito da rua Giacomo Muttoni de
30,00 m para 20,00m, conforme graficado na planta "2" anexa.


SUBMETO A HOMOLOGAÇÃO DO SENHOR PREFEITO



PRESIDENTE


CONSELHEIRO RELATOR

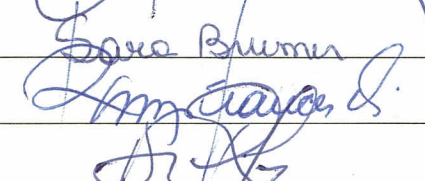
Sandra Tomaz

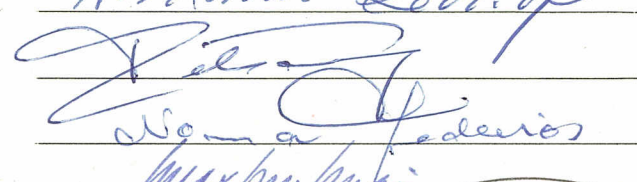
Conselheiro

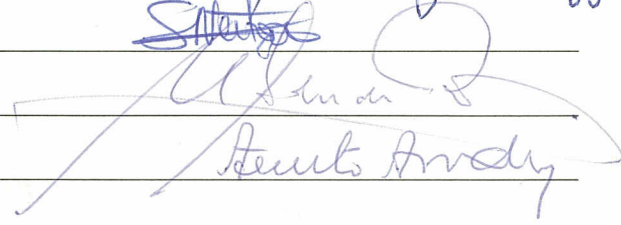
Conselheiro

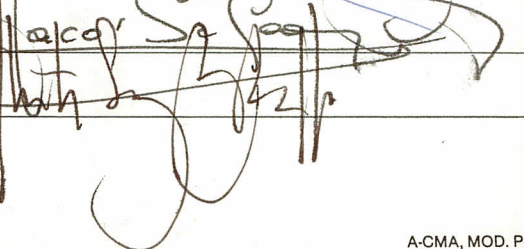
Conselheiro



ASSUNTO:


Redução de gabarito de rua

JUSTIFICATIVA

A alteração de largura da Rua Giacomo Muttoni de 30,00 para 20,00 metros tem por finalidade adequar gabarito padrão de vias de contorno aquele logradouro que caracteriza limite entre a Unidade Territorial Seccional Rural 58 e Unidade Territorial Seccional Exstensiva 49.

Da presente modificação decorre a conseqüente redução da incidência do traçado viário sobre propriedades particulares.


Esta Resolução foi originada pelo Processo nº 002.227248.00.2 trata de pedido de regularização de área em imóvel situado na Rua Giacomo Muttoni nº 169.

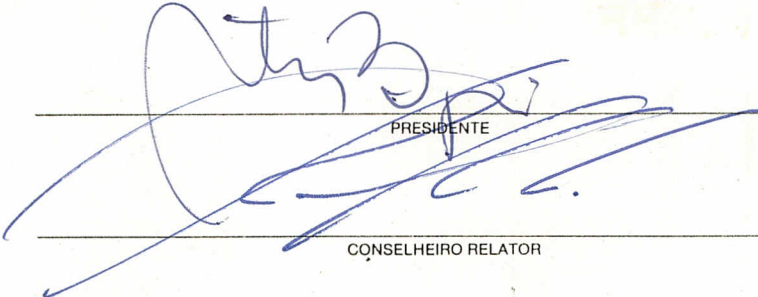


PRESIDENTE

CONSELHEIRO RELATOR


Pl. 13 R

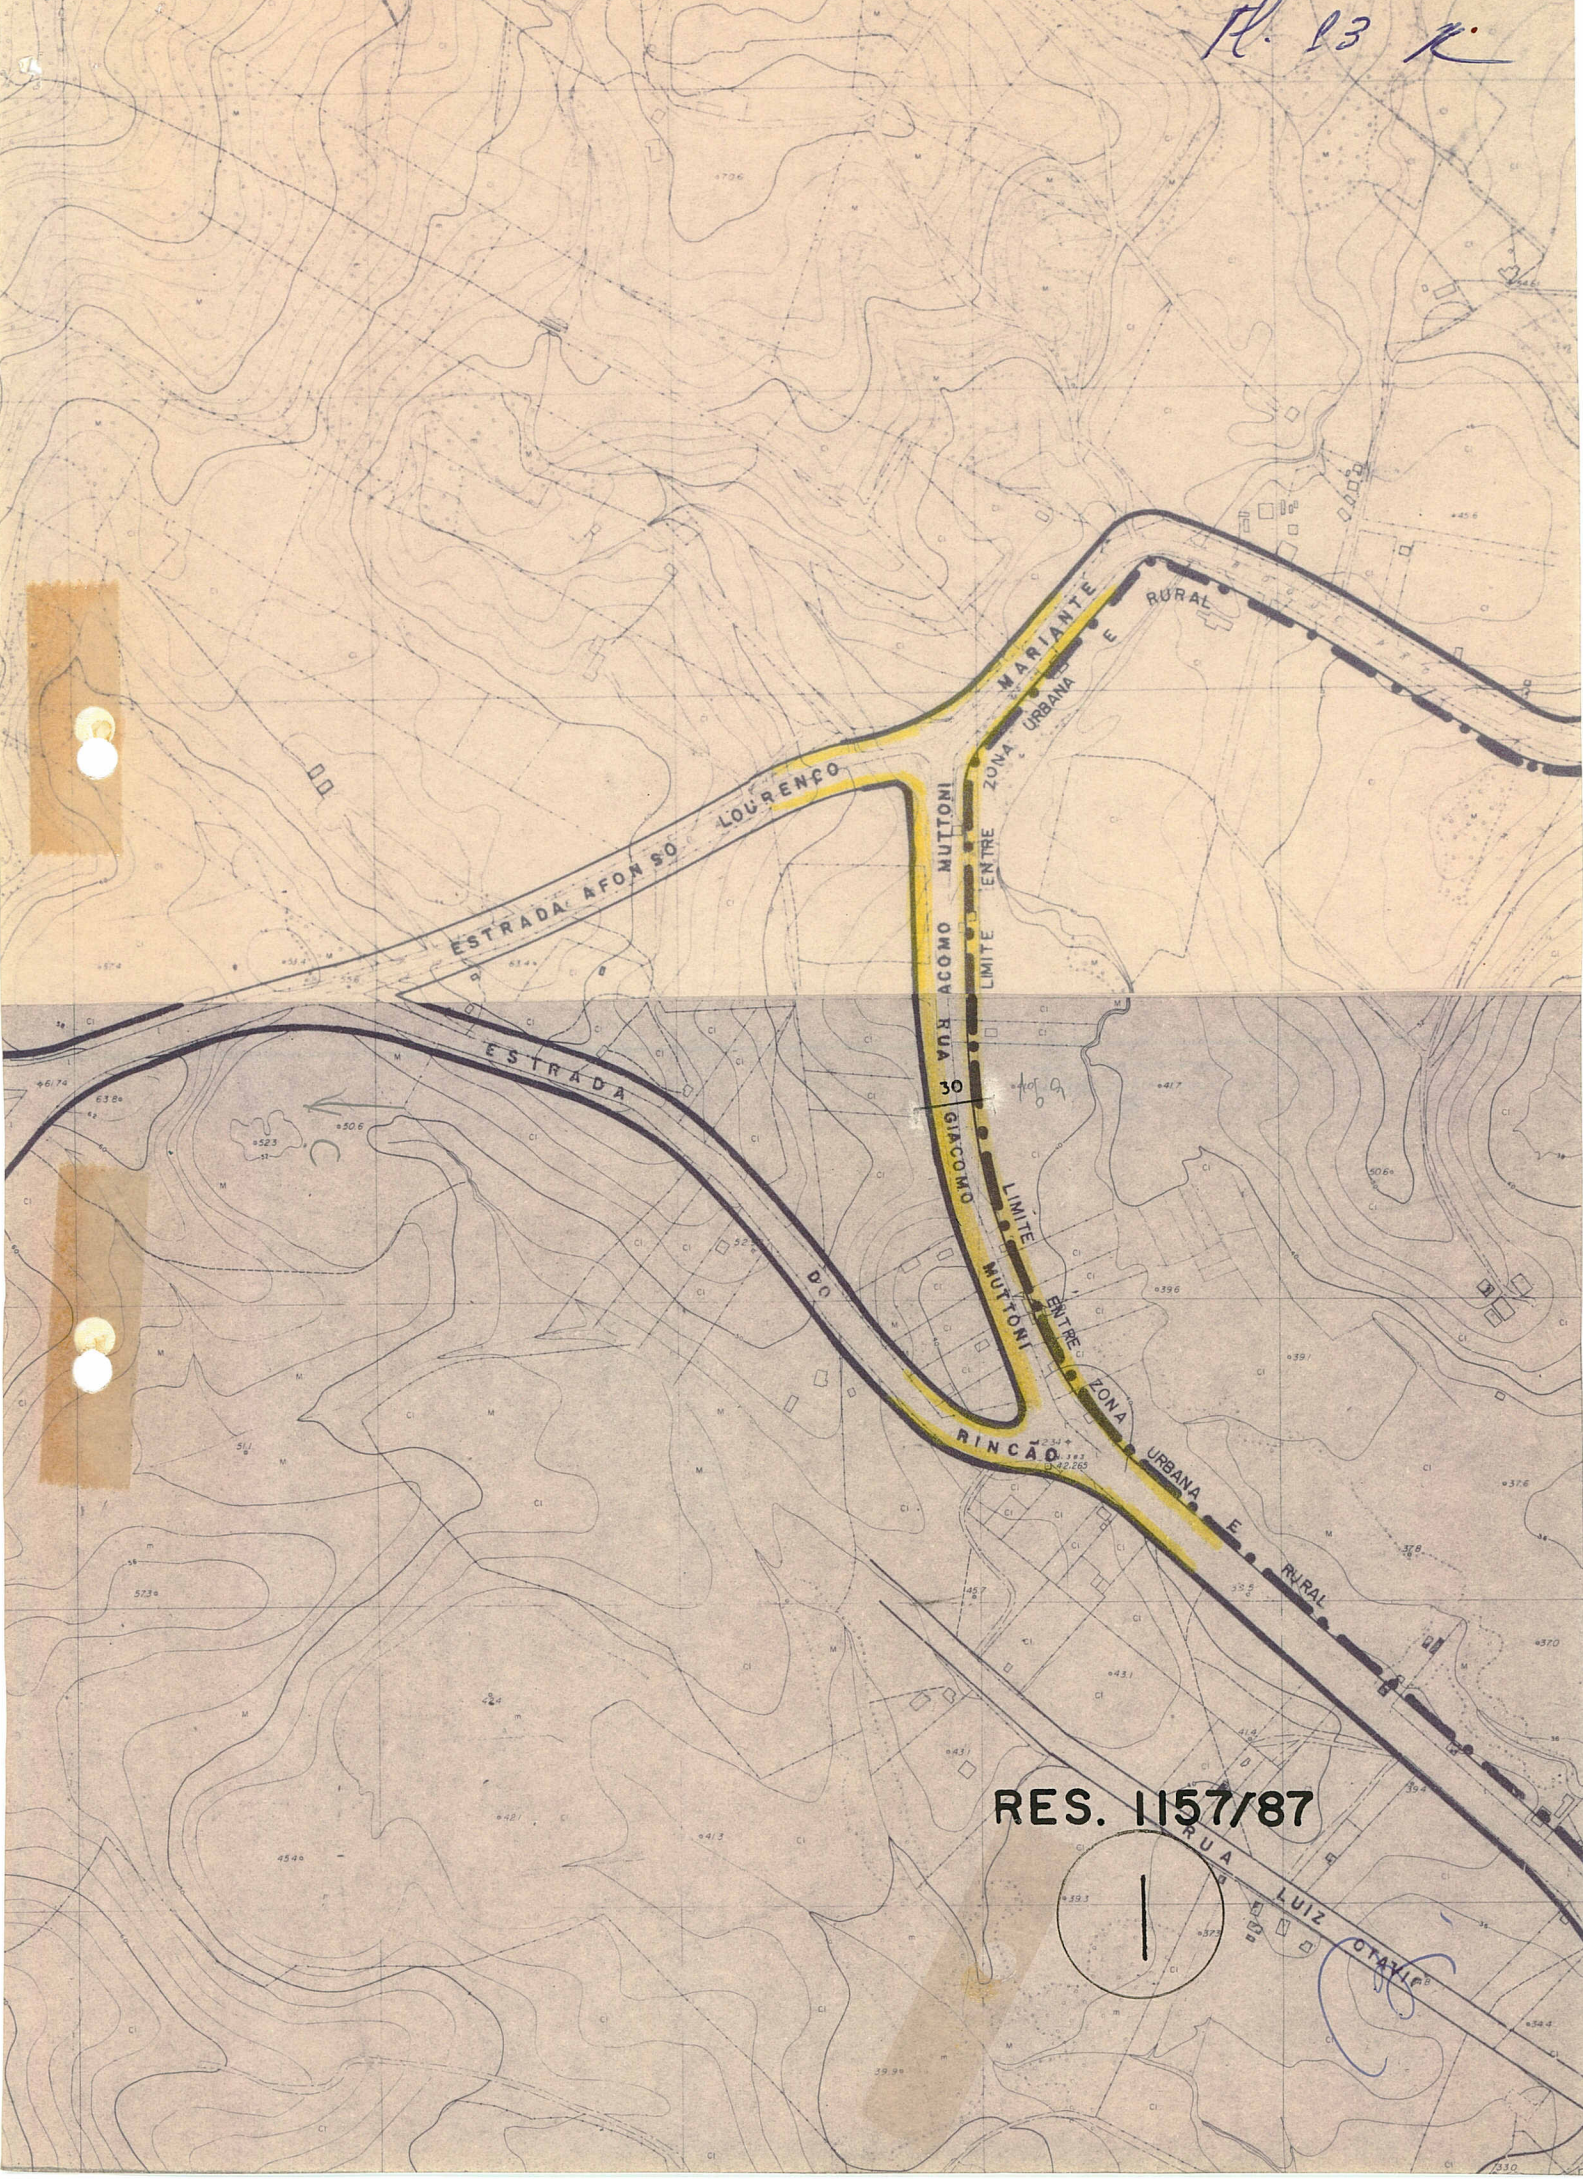

RES. 1157/87

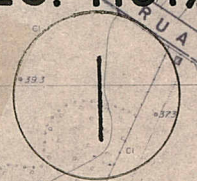

14 R

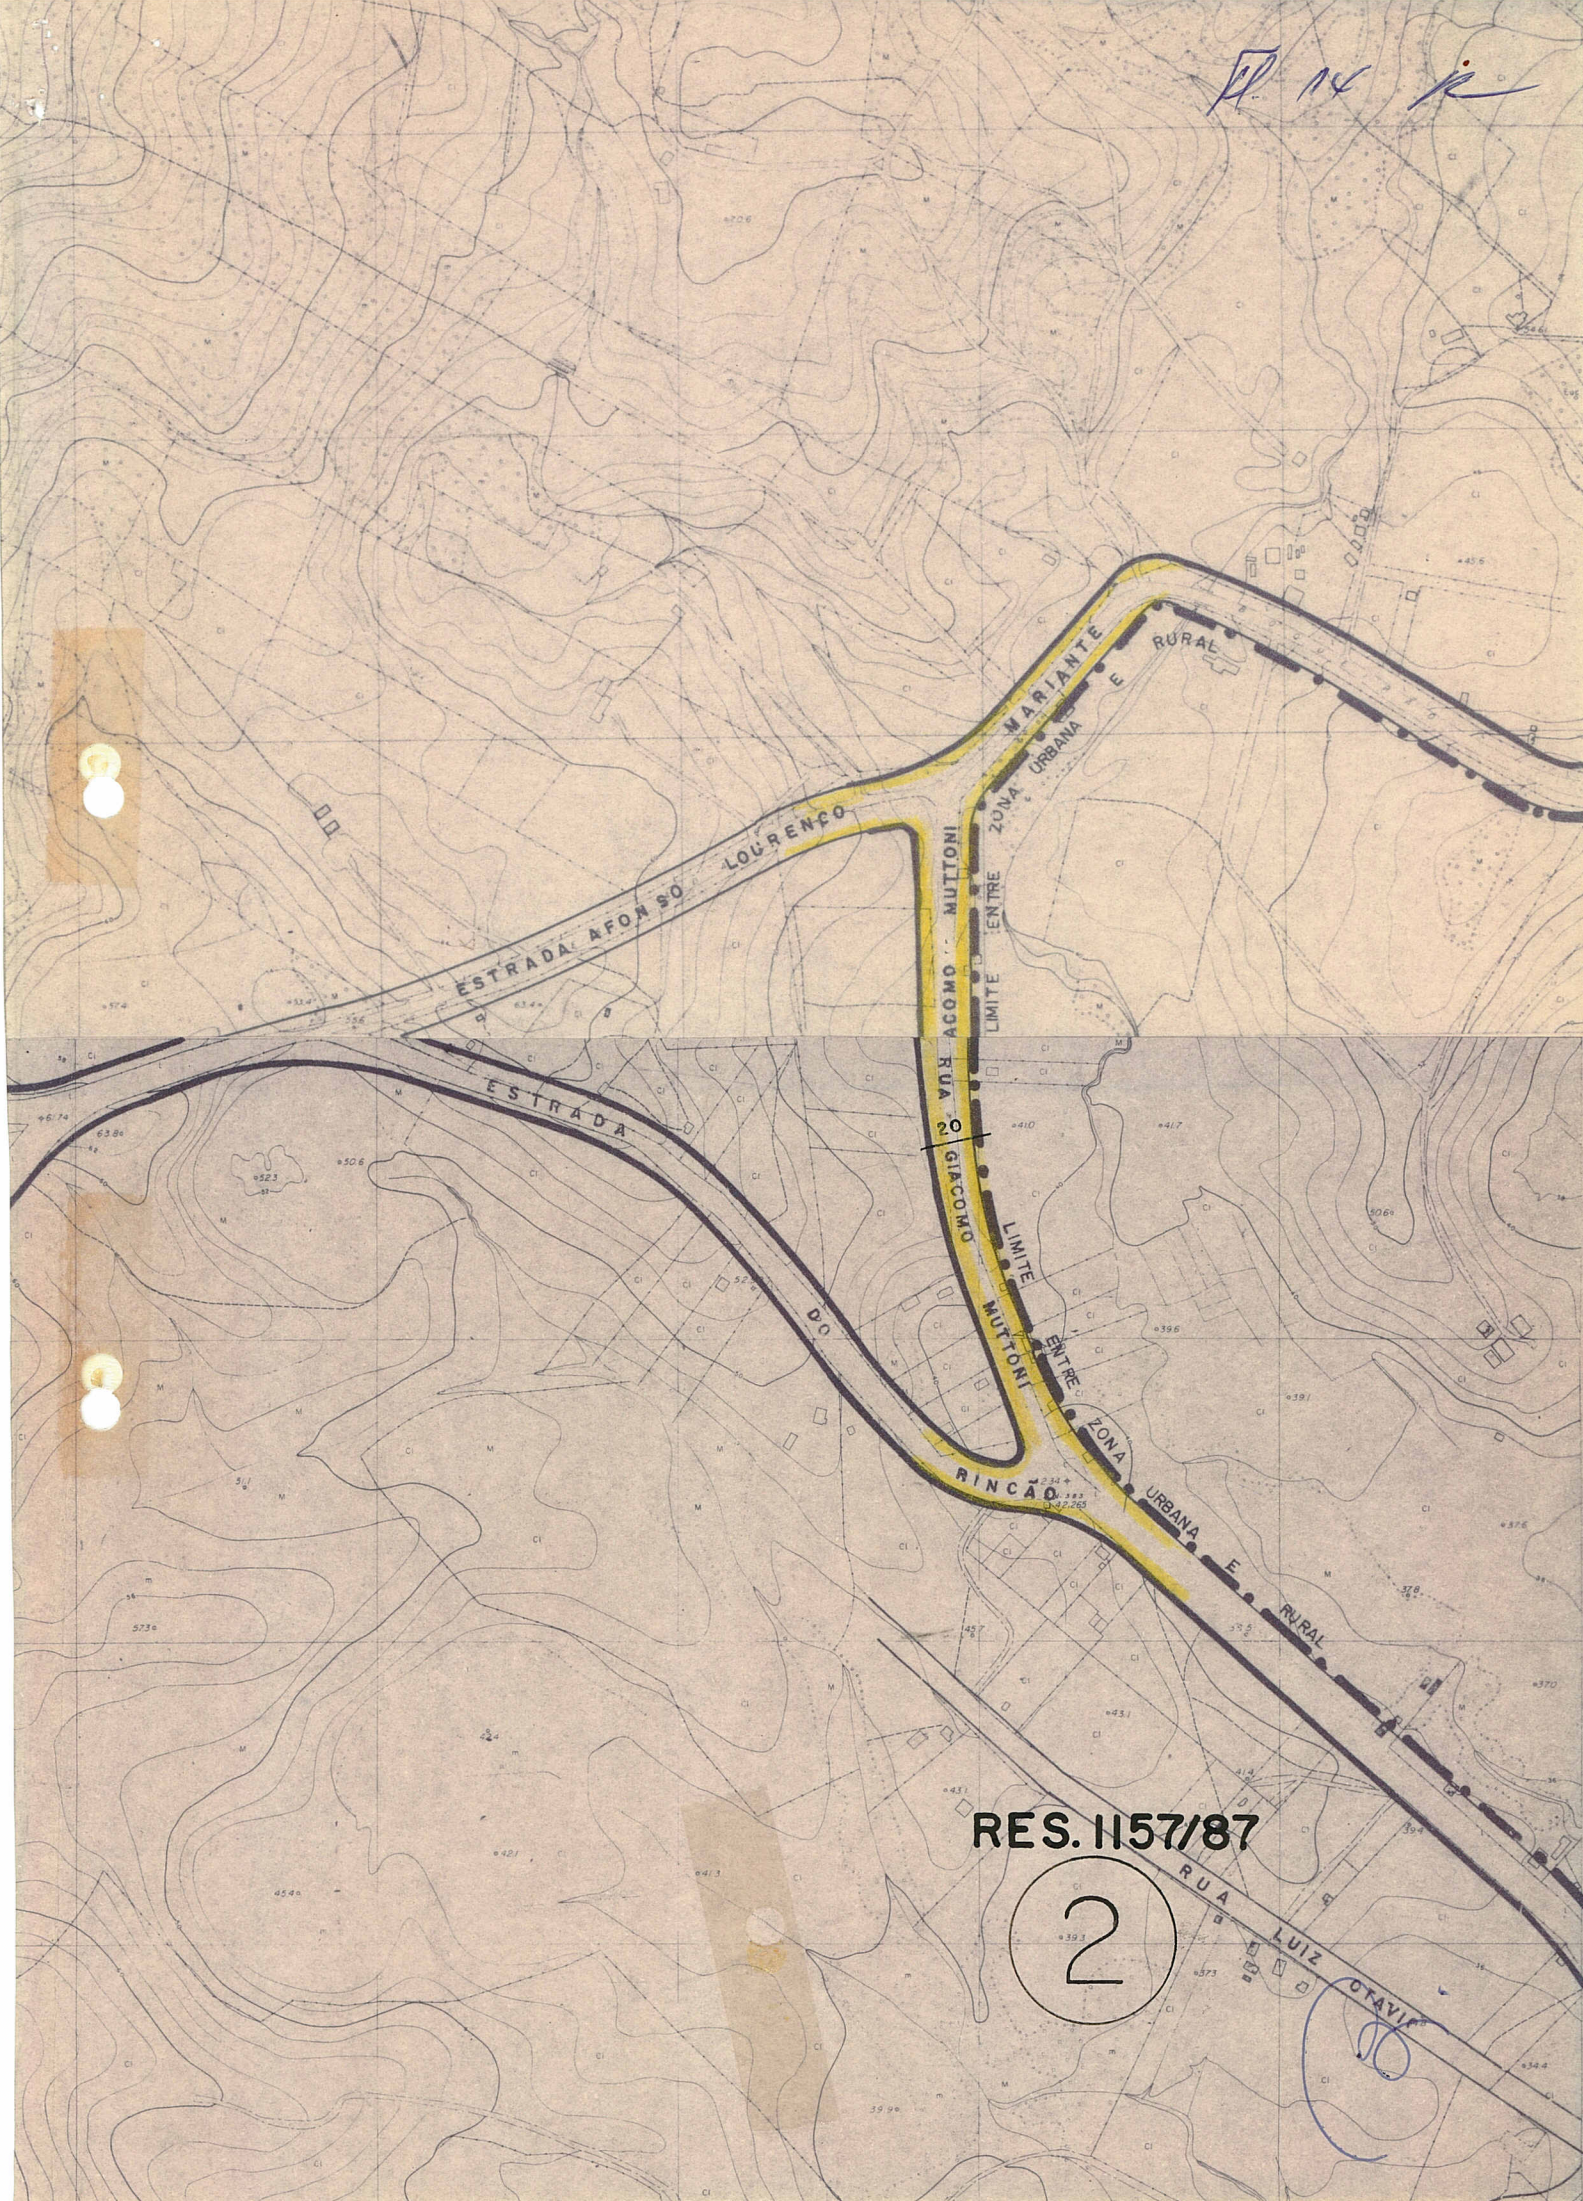

RES. 1157/87

2

10