



ASSUNTO:

Alteração de traçado viário

1:5000 - PRONTO ✓
1:5000 - UTP ✓
1:2000 - ÍNDICE ✓

CEL. P. P. P.

HOMOLOGO

EM 22 DE maio DE 1987

PREFEITO

Dr. Alceu Collares

O CONSELHO MUNICIPAL DO PLANO DIRETOR DE DESENVOLVIMENTO URBANO,
EM SESSÃO REALIZADA NO DIA 06 de maio de 1987 -.-.-.-.-.

face ao disposto no artigo 263 da Lei Complementar nº 43 de 21.07.1979, apro-
va:

A redefinição do traçado viário no cruzamento das Avenidas
Juca Batista e Celestino Bertolucci conforme planta "2" anexa.

SUBMETO A HOMOLOGAÇÃO DO SENHOR PREFEITO

Alcyon Spina
PRESIDENTE

Sara Bruner

Antônio Rufino

Amilcar Ligeia

Joaquim Krost

Osma Fedeiros

Matias Rêda

Beato André

Ca. P. P.
CONSELHEIRO RELATOR

197200115 Bettini

Sandra Tomaz Zudnezzi

Joel P. P. Silva

Antônio Spina

Antônio Spina

Antônio Spina



ASSUNTO:

Alteração de traçado viário

JUSTIFICATIVA

No reestudo do traçado previsto para o cruzamento das Avenidas Juca Batista e Celestino Bertolucci, constatou-se a possibilidade de alteração do mesmo, com a eliminação do sistema utilizado, sem prejuízo ao tráfego local e evitando a incidência sobre loteamento anteriormente aprovado.

Tal proposta reduzirá o número de desapropriações de propriedades particulares.


A presente resolução foi originada pelo expediente nº 02.221266.00.8.



PRESIDENTE



CONSELHEIRO RELATOR

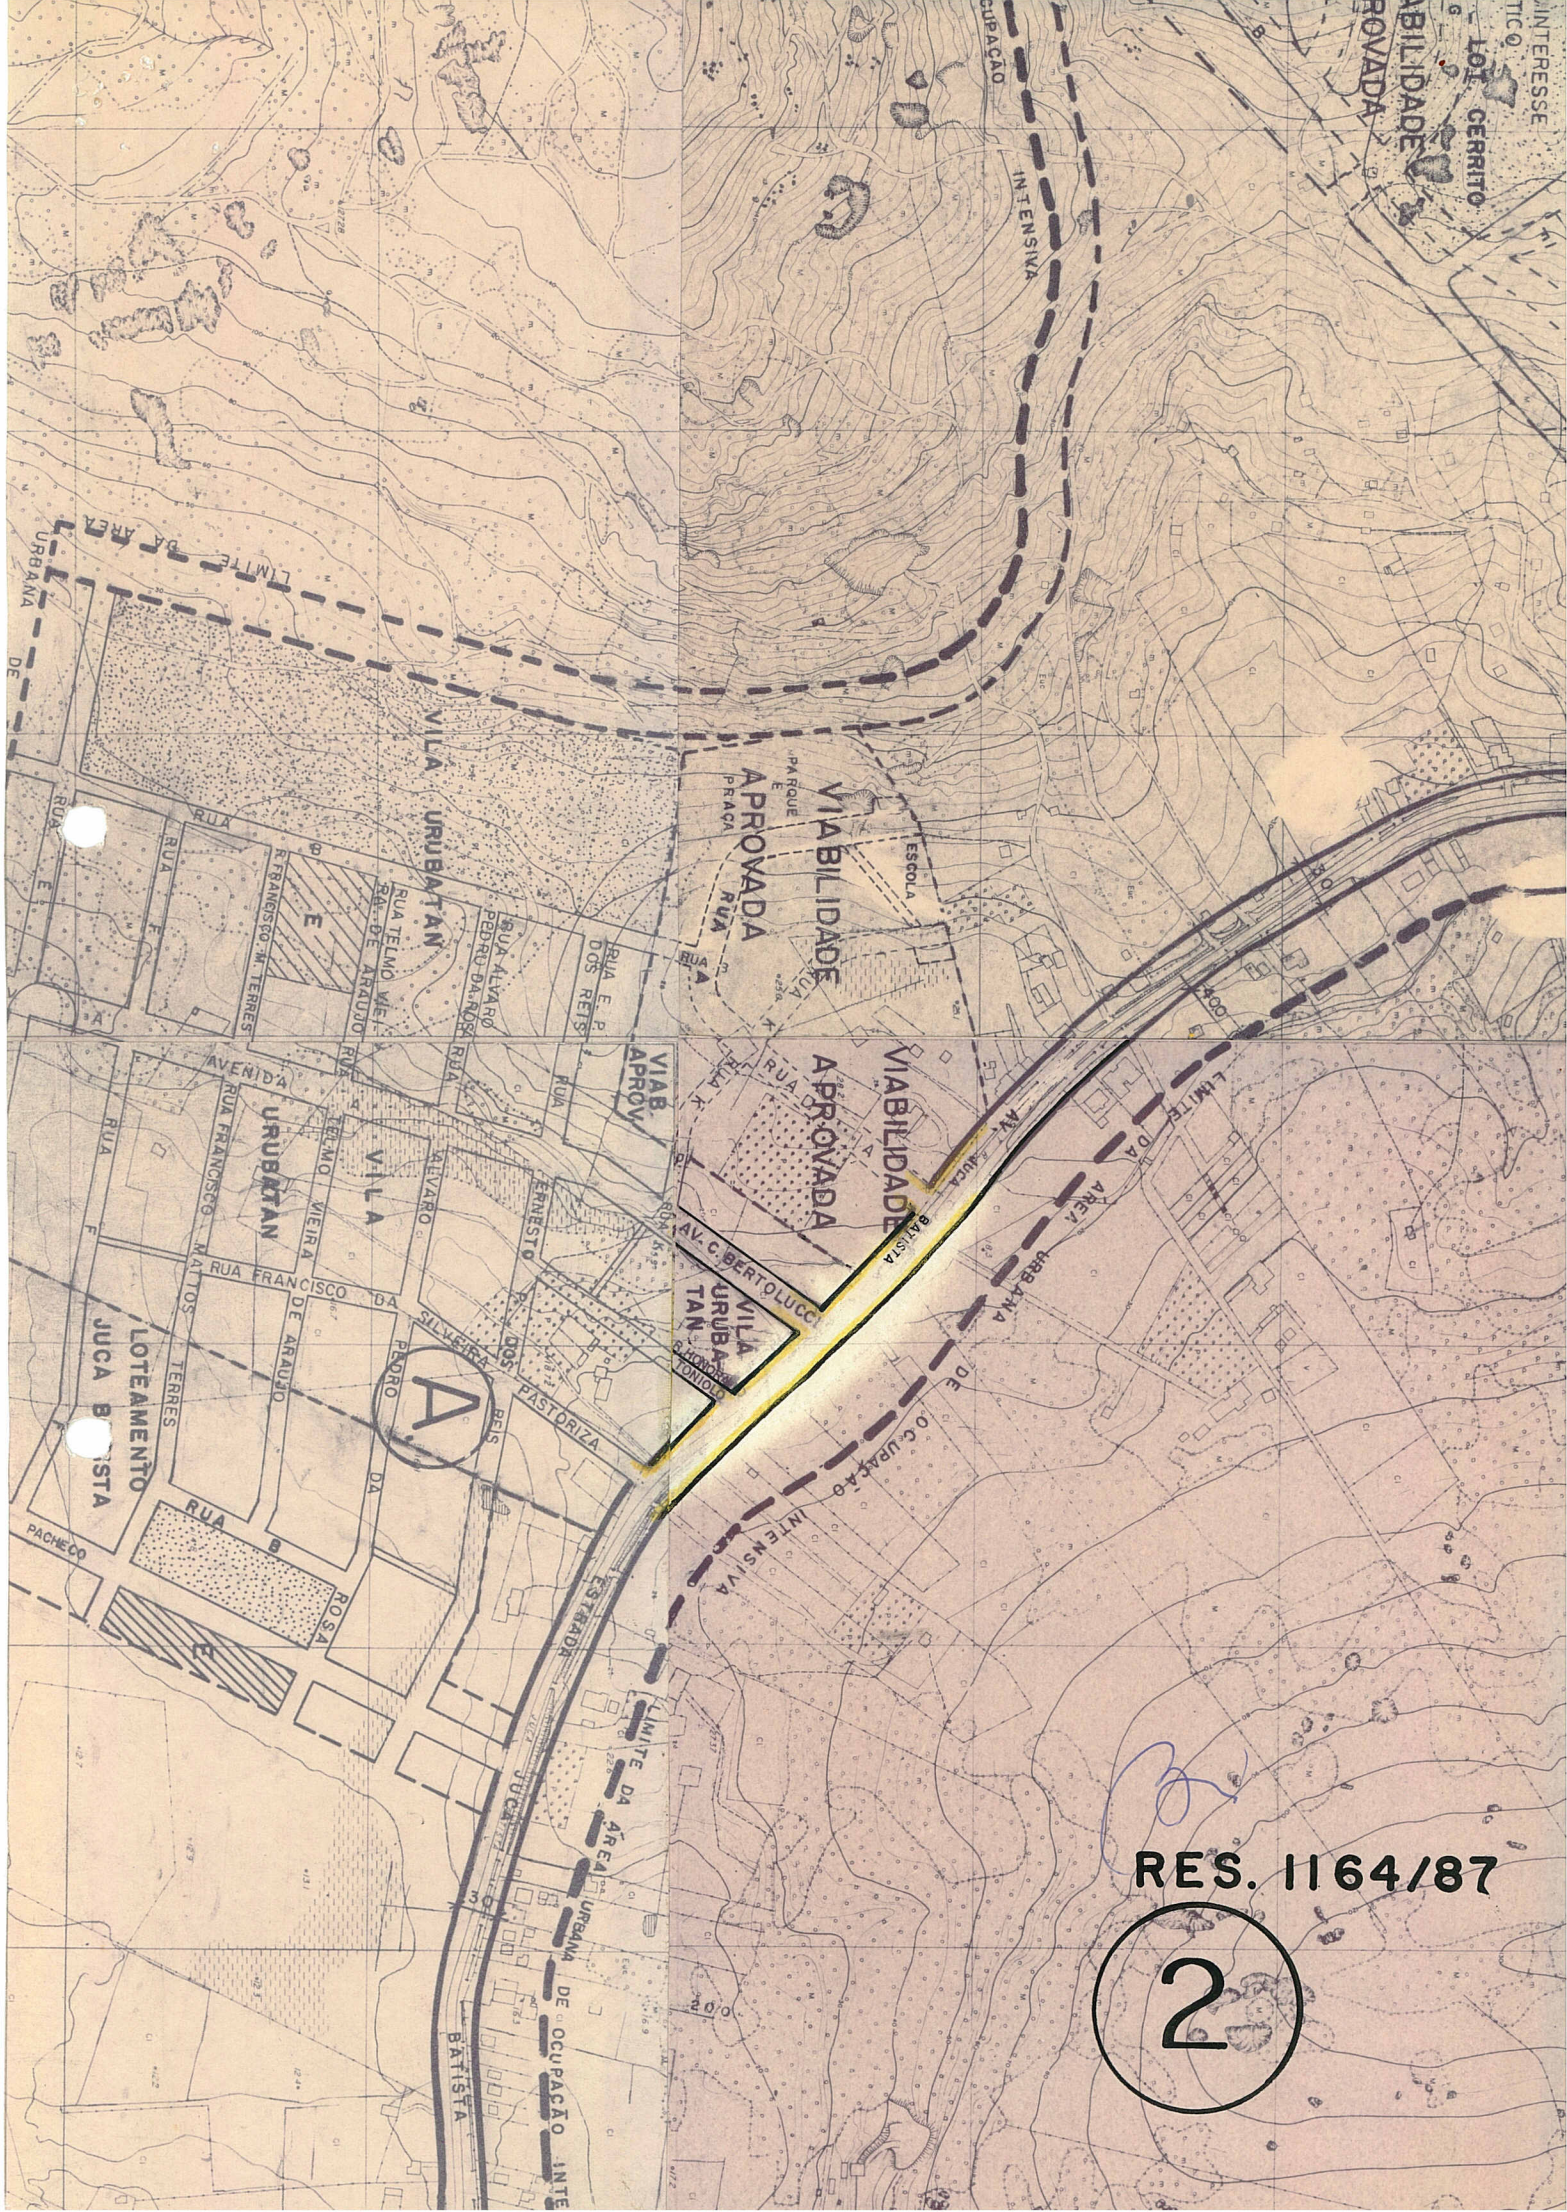

RES. 1164/87

2