




Pl. 34 c.

RESOLUÇÃO Nº: **1198** / **87**


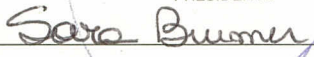



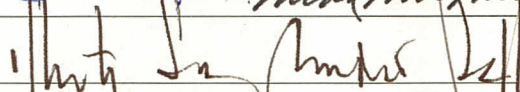
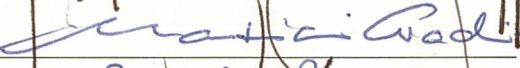

ASSUNTO: 163 131
Relocalização de reserva de área de escola.


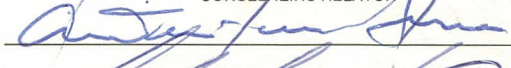

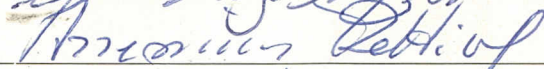

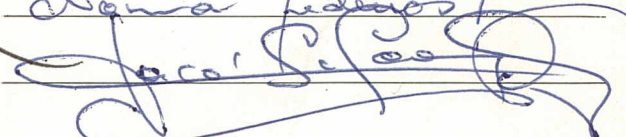
HOMOLOGO
EM 24 DE Novembro DE 1987

PREFEITO
Alceu Collares

O CONSELHO MUNICIPAL DO PLANO DIRETOR DE DESENVOLVIMENTO URBANO,
EM SESSÃO REALIZADA NO DIA dezoito de novembro de 1987 -----
face ao disposto no art. 263 da Lei Complementar nº 43 de 21.07.
1979, aprova:

A eliminação da reserva de área de escola prevista
na Rua Ladislau Neto nº 343 e sua relocalização para a avenida
projetada em parte do imóvel de Paulo Coelho de Magalhães e de
Maojama Empreendimentos Imobiliários Ltda, conforme o configura
do na planta "2" anexa.

SUBMETO À HOMOLOGAÇÃO DO SENHOR PREFEITO


PRESIDENTE









CONSELHEIRO RELATOR








P. 35 R

ASSUNTO:

Relocalização de reserva de área de escola.

JUSTIFICATIVA

A liberação da reserva de área de escola e sua relocalização leva em consideração os seguintes fatores:

- A área onde se situa a atual reserva de escola encontra-se totalmente cultivada, coberta por vegetação de grande porte, a qual deve ser preservada;

- A solução proposta envolve gleba de duas viabilidades distintas; grava uma área de escola em uma e altera o uso de uma área na outra;

- Os pareceres: de 10 de junho de 1986 da Unidade de Equipamentos Urbanos e de 10 de dezembro de 1986 da Comissão de Estudos sobre Rede Escolar.

Esta Resolução foi originada pelo Processo nº 02. 071 096.86.8.


02. 239074.00.4



PRESIDENTE




CONSELHEIRO RELATOR

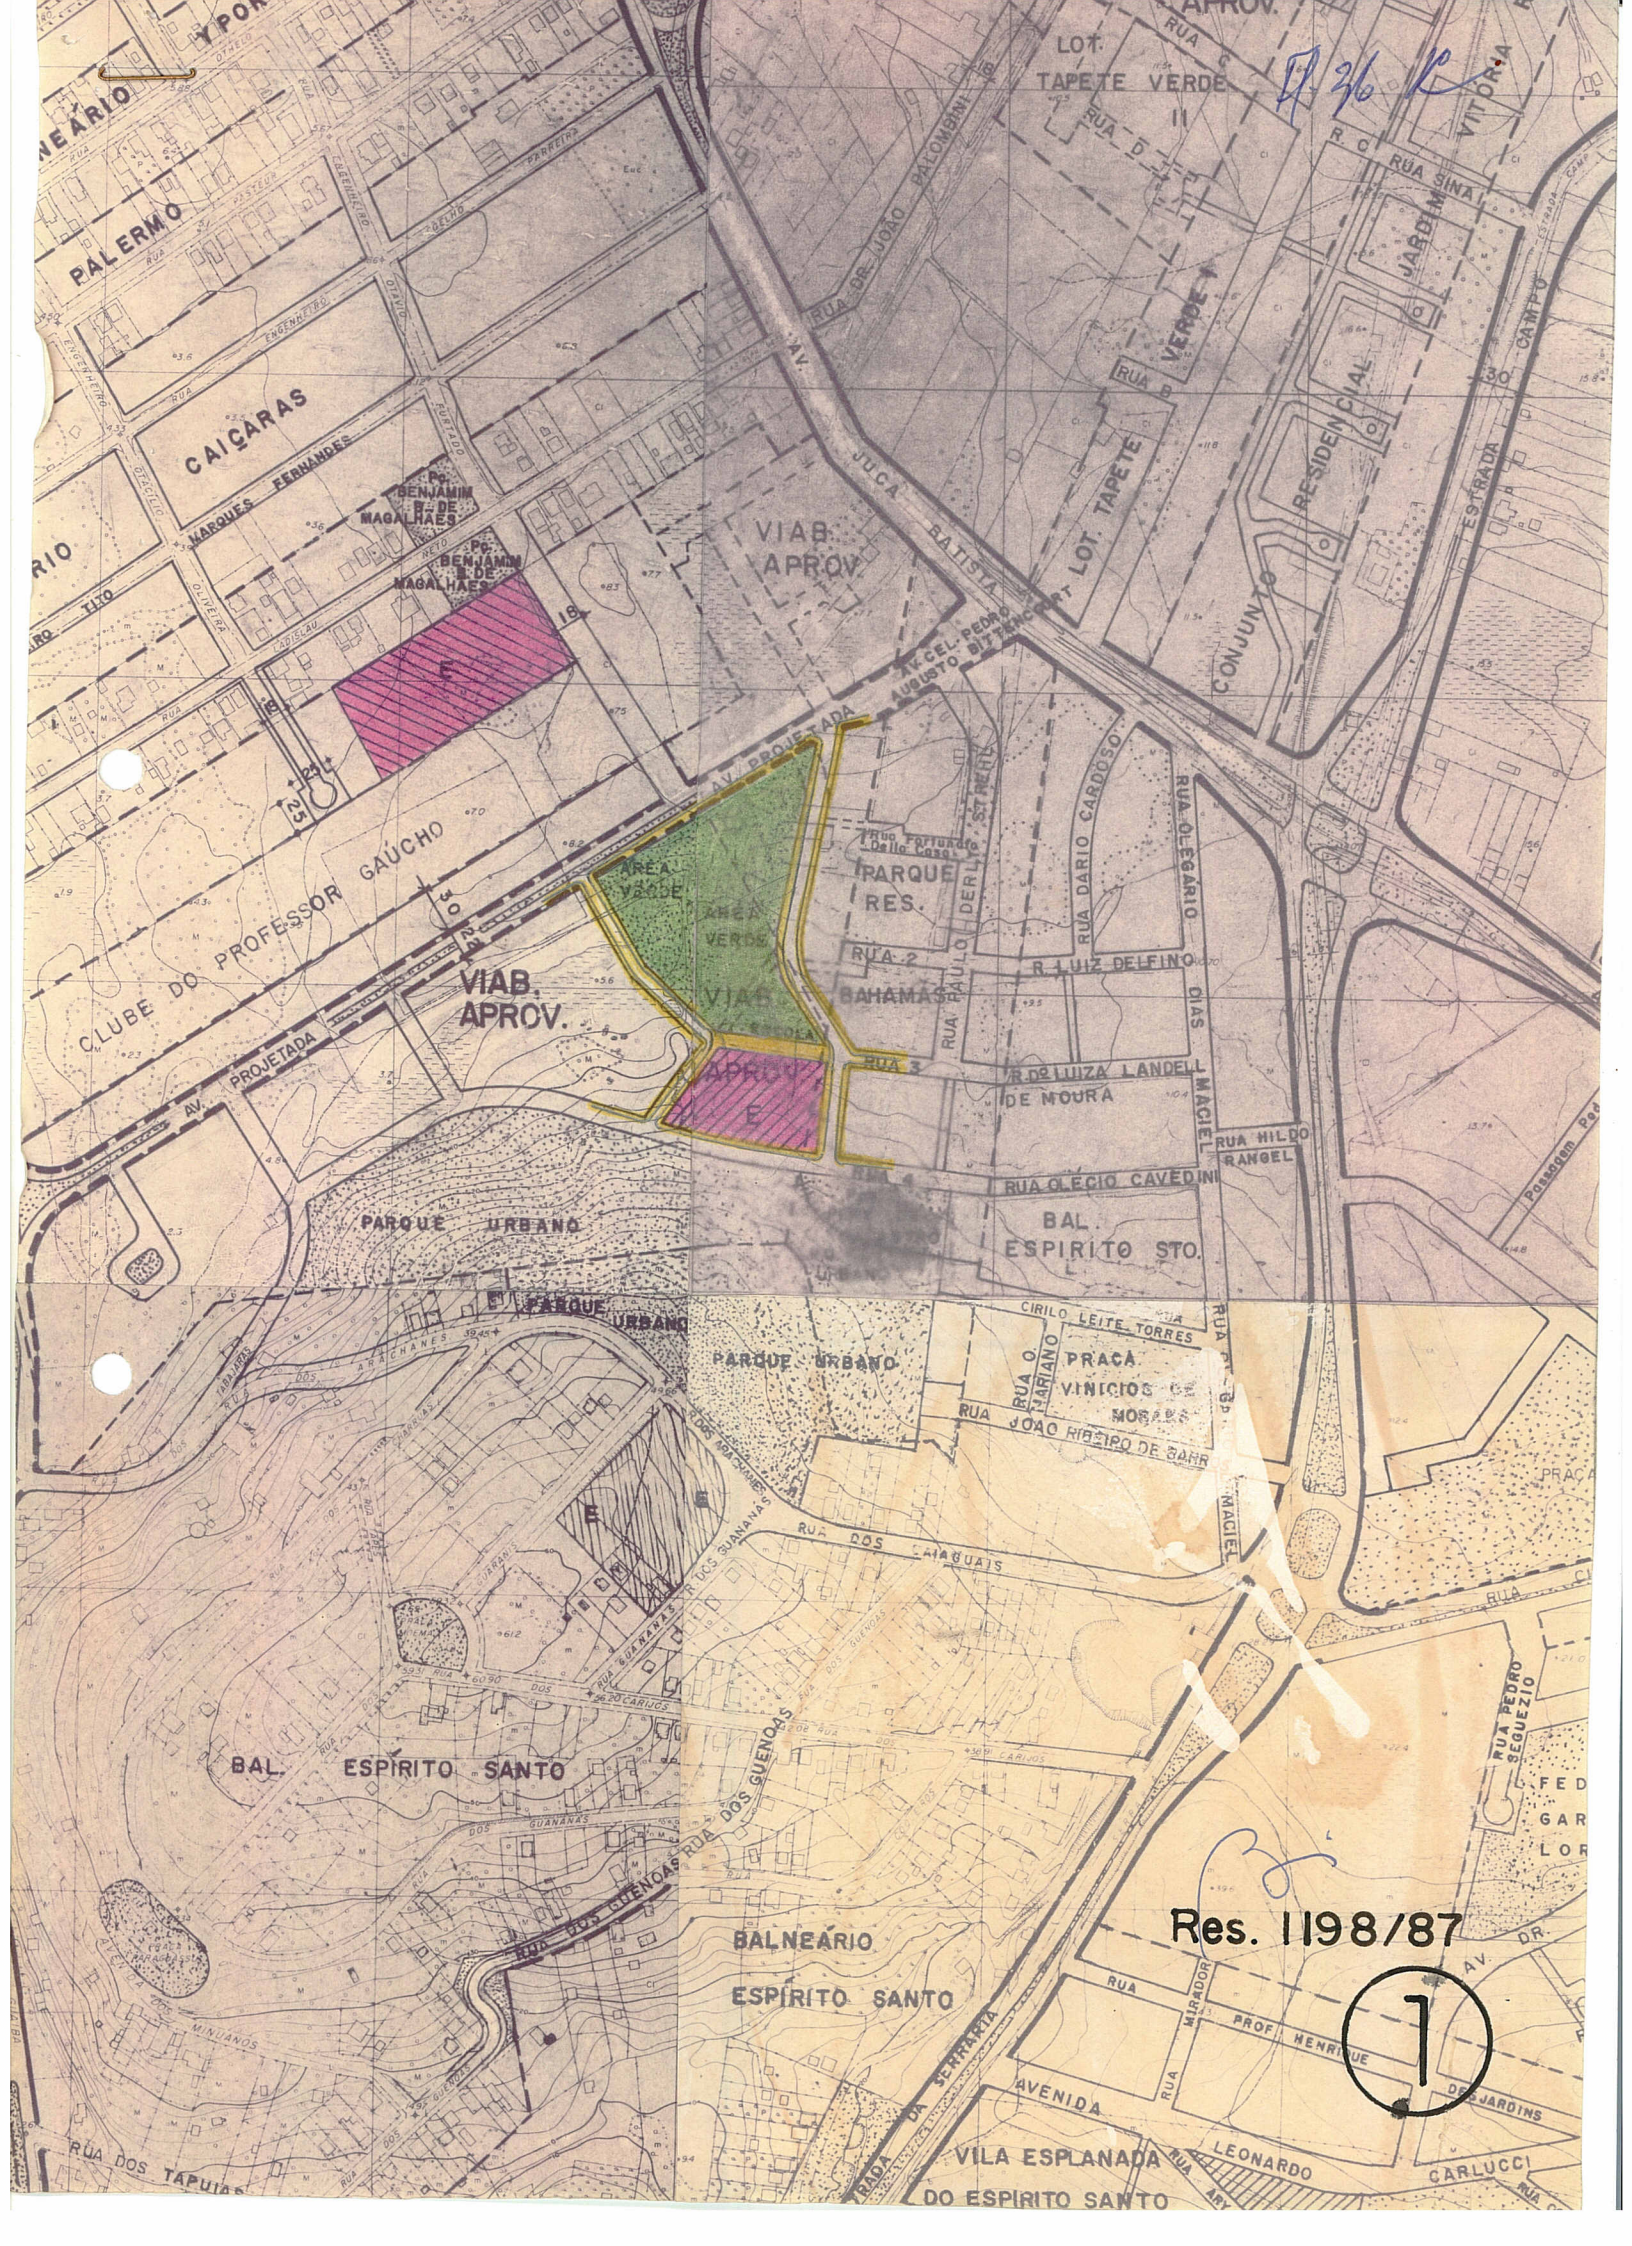

26

Res. 1198/87

1

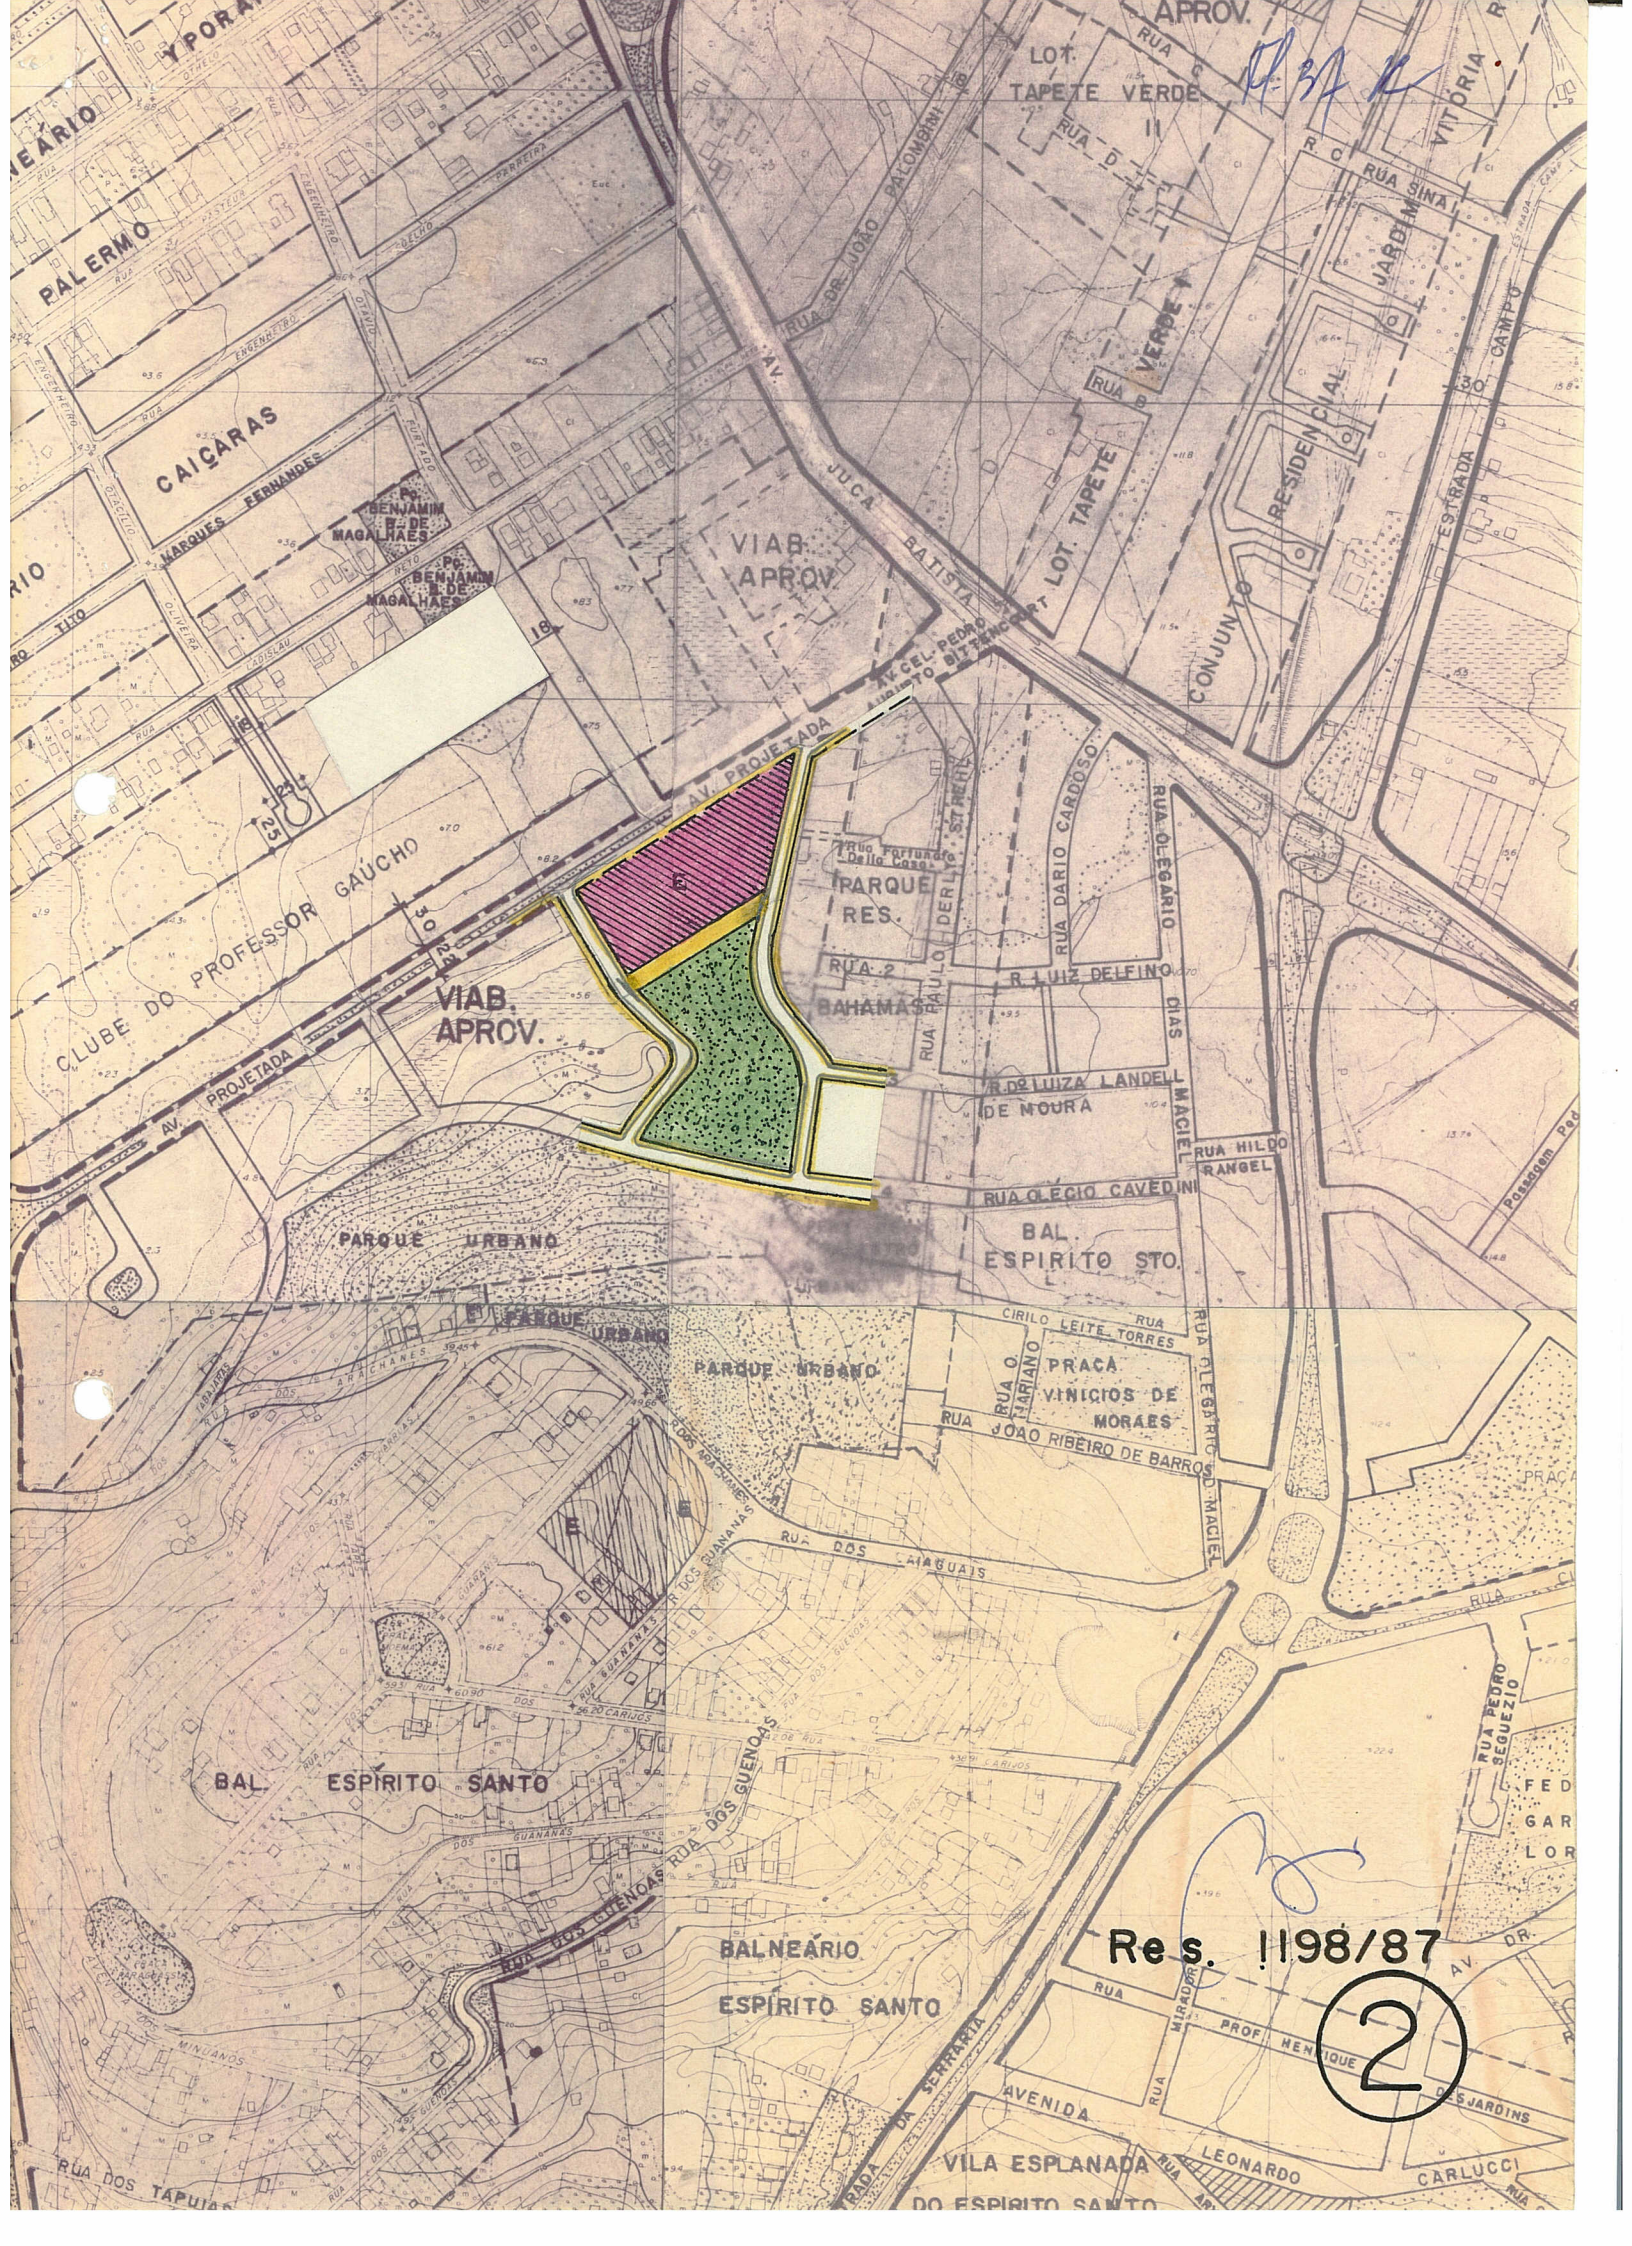

APROV.

LOT. TAPETE VERDE

VIAB. APROV.

VIAB. APROV.

PARQUE RES.

BAL. ESPIRITO STO.

Res. 1198/87

2