



P. 09 R

RESOLUÇÃO Nº **1199** / **87**

ASSUNTO:

Alteração de traçado viário

HOMOLOGO

EM *20* DE *dezembro* DE 1987

PREFEITO
Alceu Collares

O CONSELHO MUNICIPAL DO PLANO DIRETOR DE DESENVOLVIMENTO URBANO, EM SESSÃO REALIZADA NO DIA vinte e cinco de novembro de 1987 -----
face ao disposto no art. 263 da Lei Complementar nº 43 de 21.07.79, aprova:

A alteração de traçado previsto para Rua Projetada no interior do quarteirão compreendido pelas ruas Alberto Silva, Feira, Avenida do Forte e Avenida Brasília, e o consequente ajuste nos limites da área verde conforme planta "2" anexa.

SUBMETO A HOMOLOGAÇÃO DO SENHOR PREFEITO

Marcos Costa
PRESIDENTE

Sato Bulmer

Madalena

Jandee Guarnazzi

Joel P. Suel

Maurício

Antônio

Beauly

Aguiar
CONSELHEIRO RELATOR

Antonio

Alfredo

Roberto

Robson

Norma

Jaco

REC.
984/83



Alto K

ASSUNTO:

Alteração de traçado viário

JUSTIFICATIVA

É proposta a alteração do traçado da Rua Projetada e consequente ajuste da área verde como adequação aos limites do Loteamento Vila Ipiranga, conforme informações da Divisão de Urbanização da Secretaria Municipal de Obras e Viação.


A presente resolução foi originada pelo expediente nº 02. 243 618.00.3.

Maria Gladia

PRESIDENTE

Aquino

CONSELHEIRO RELATOR

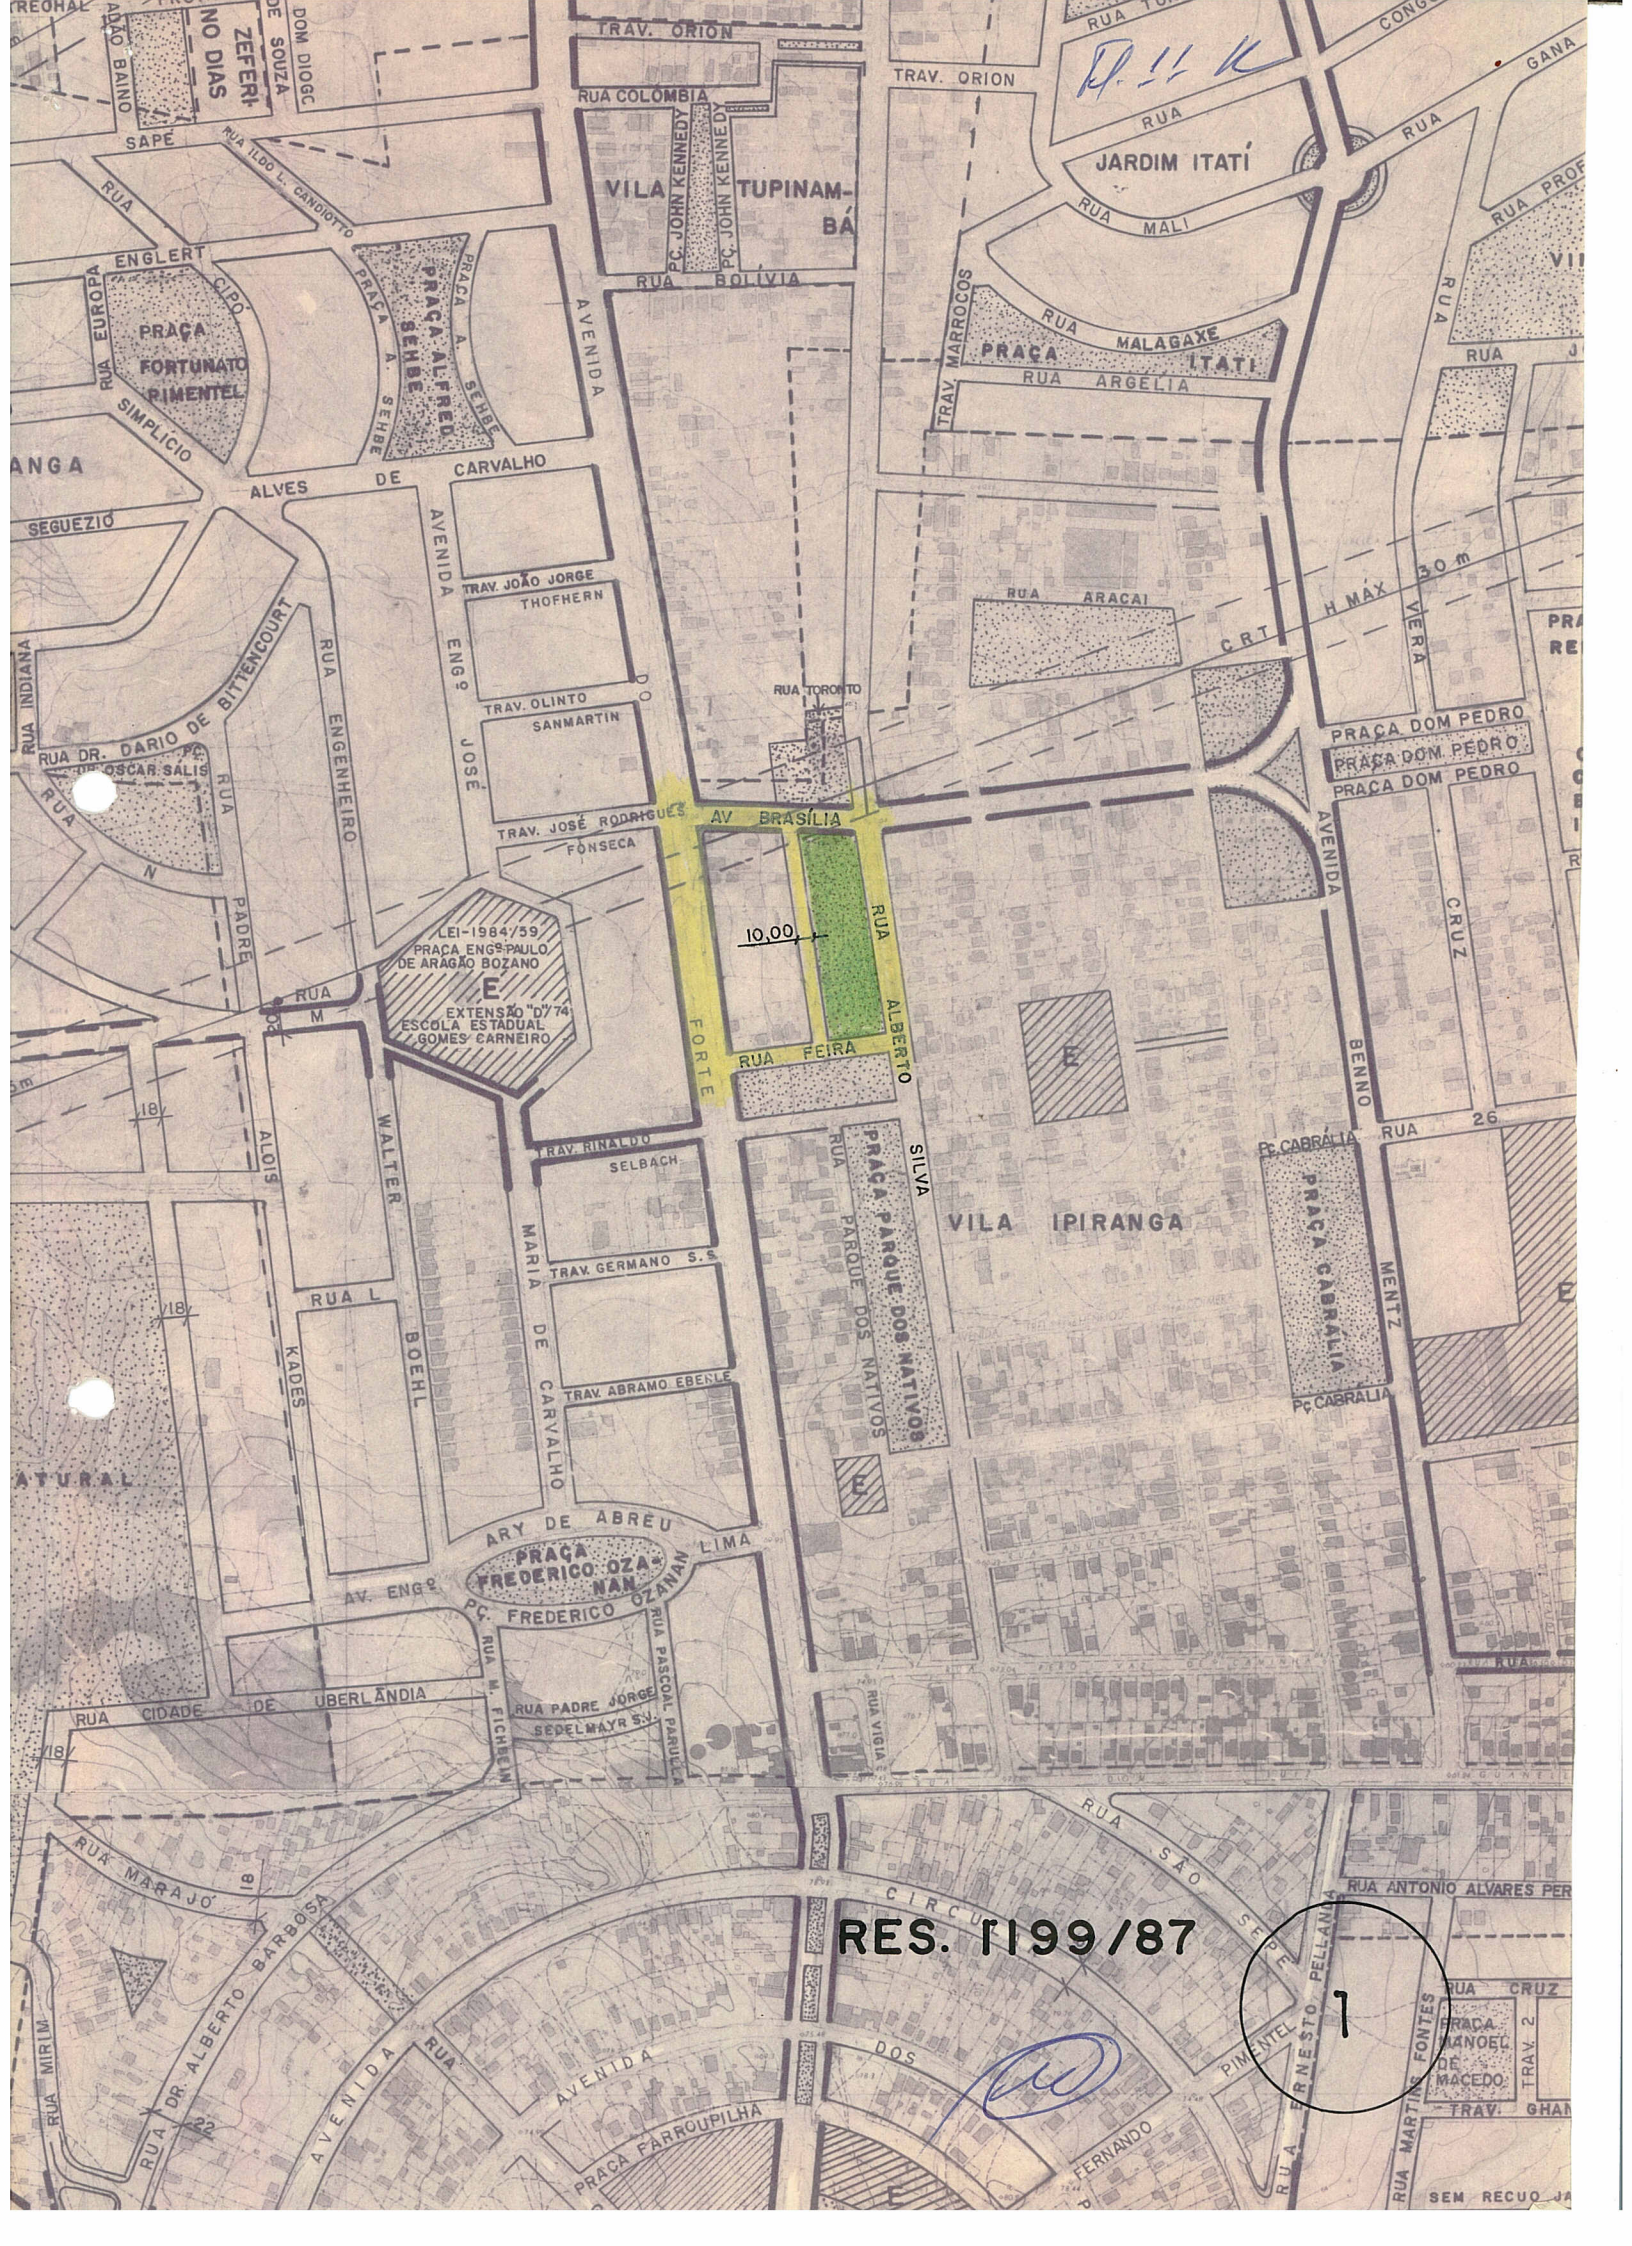

P. 11 K

VILA KENNEDY TUPINAMBÁ

JARDIM ITATI

PRACA MALAGAXE ITATI

PRACA FORTUNATO RIMENTEL

PRACA ALFRED SEIBE

ALVES DE CARVALHO

AVENIDA ENGS JOSE

TRAV. JOAO JORGE THOFERN

TRAV. OLINTO SANMARTIN

TRAV. JOSE RODRIGUES FONSECA

AV. BRASILIA

10,00

LEI-1984/59
PRACA ENGS PAULO DE ARAGAO BOZANO
EXTENSAO "D" 74
ESCOLA ESTADUAL GOMES CARNEIRO

RUA TORONTO

RUA FEIRA

RUA ALBERTO SILVA

VILA IPIRANGA

TRAV. RINALDO SELBACH

TRAV. GERMANO S. S.

TRAV. ABRAMO EBENE

PRACA FREDERICO OZANIAN


AV. ENGS

RUA PADRE JORGE SEPELMAYR SV.

RES. 1199/87

1

SEM RECUE JA

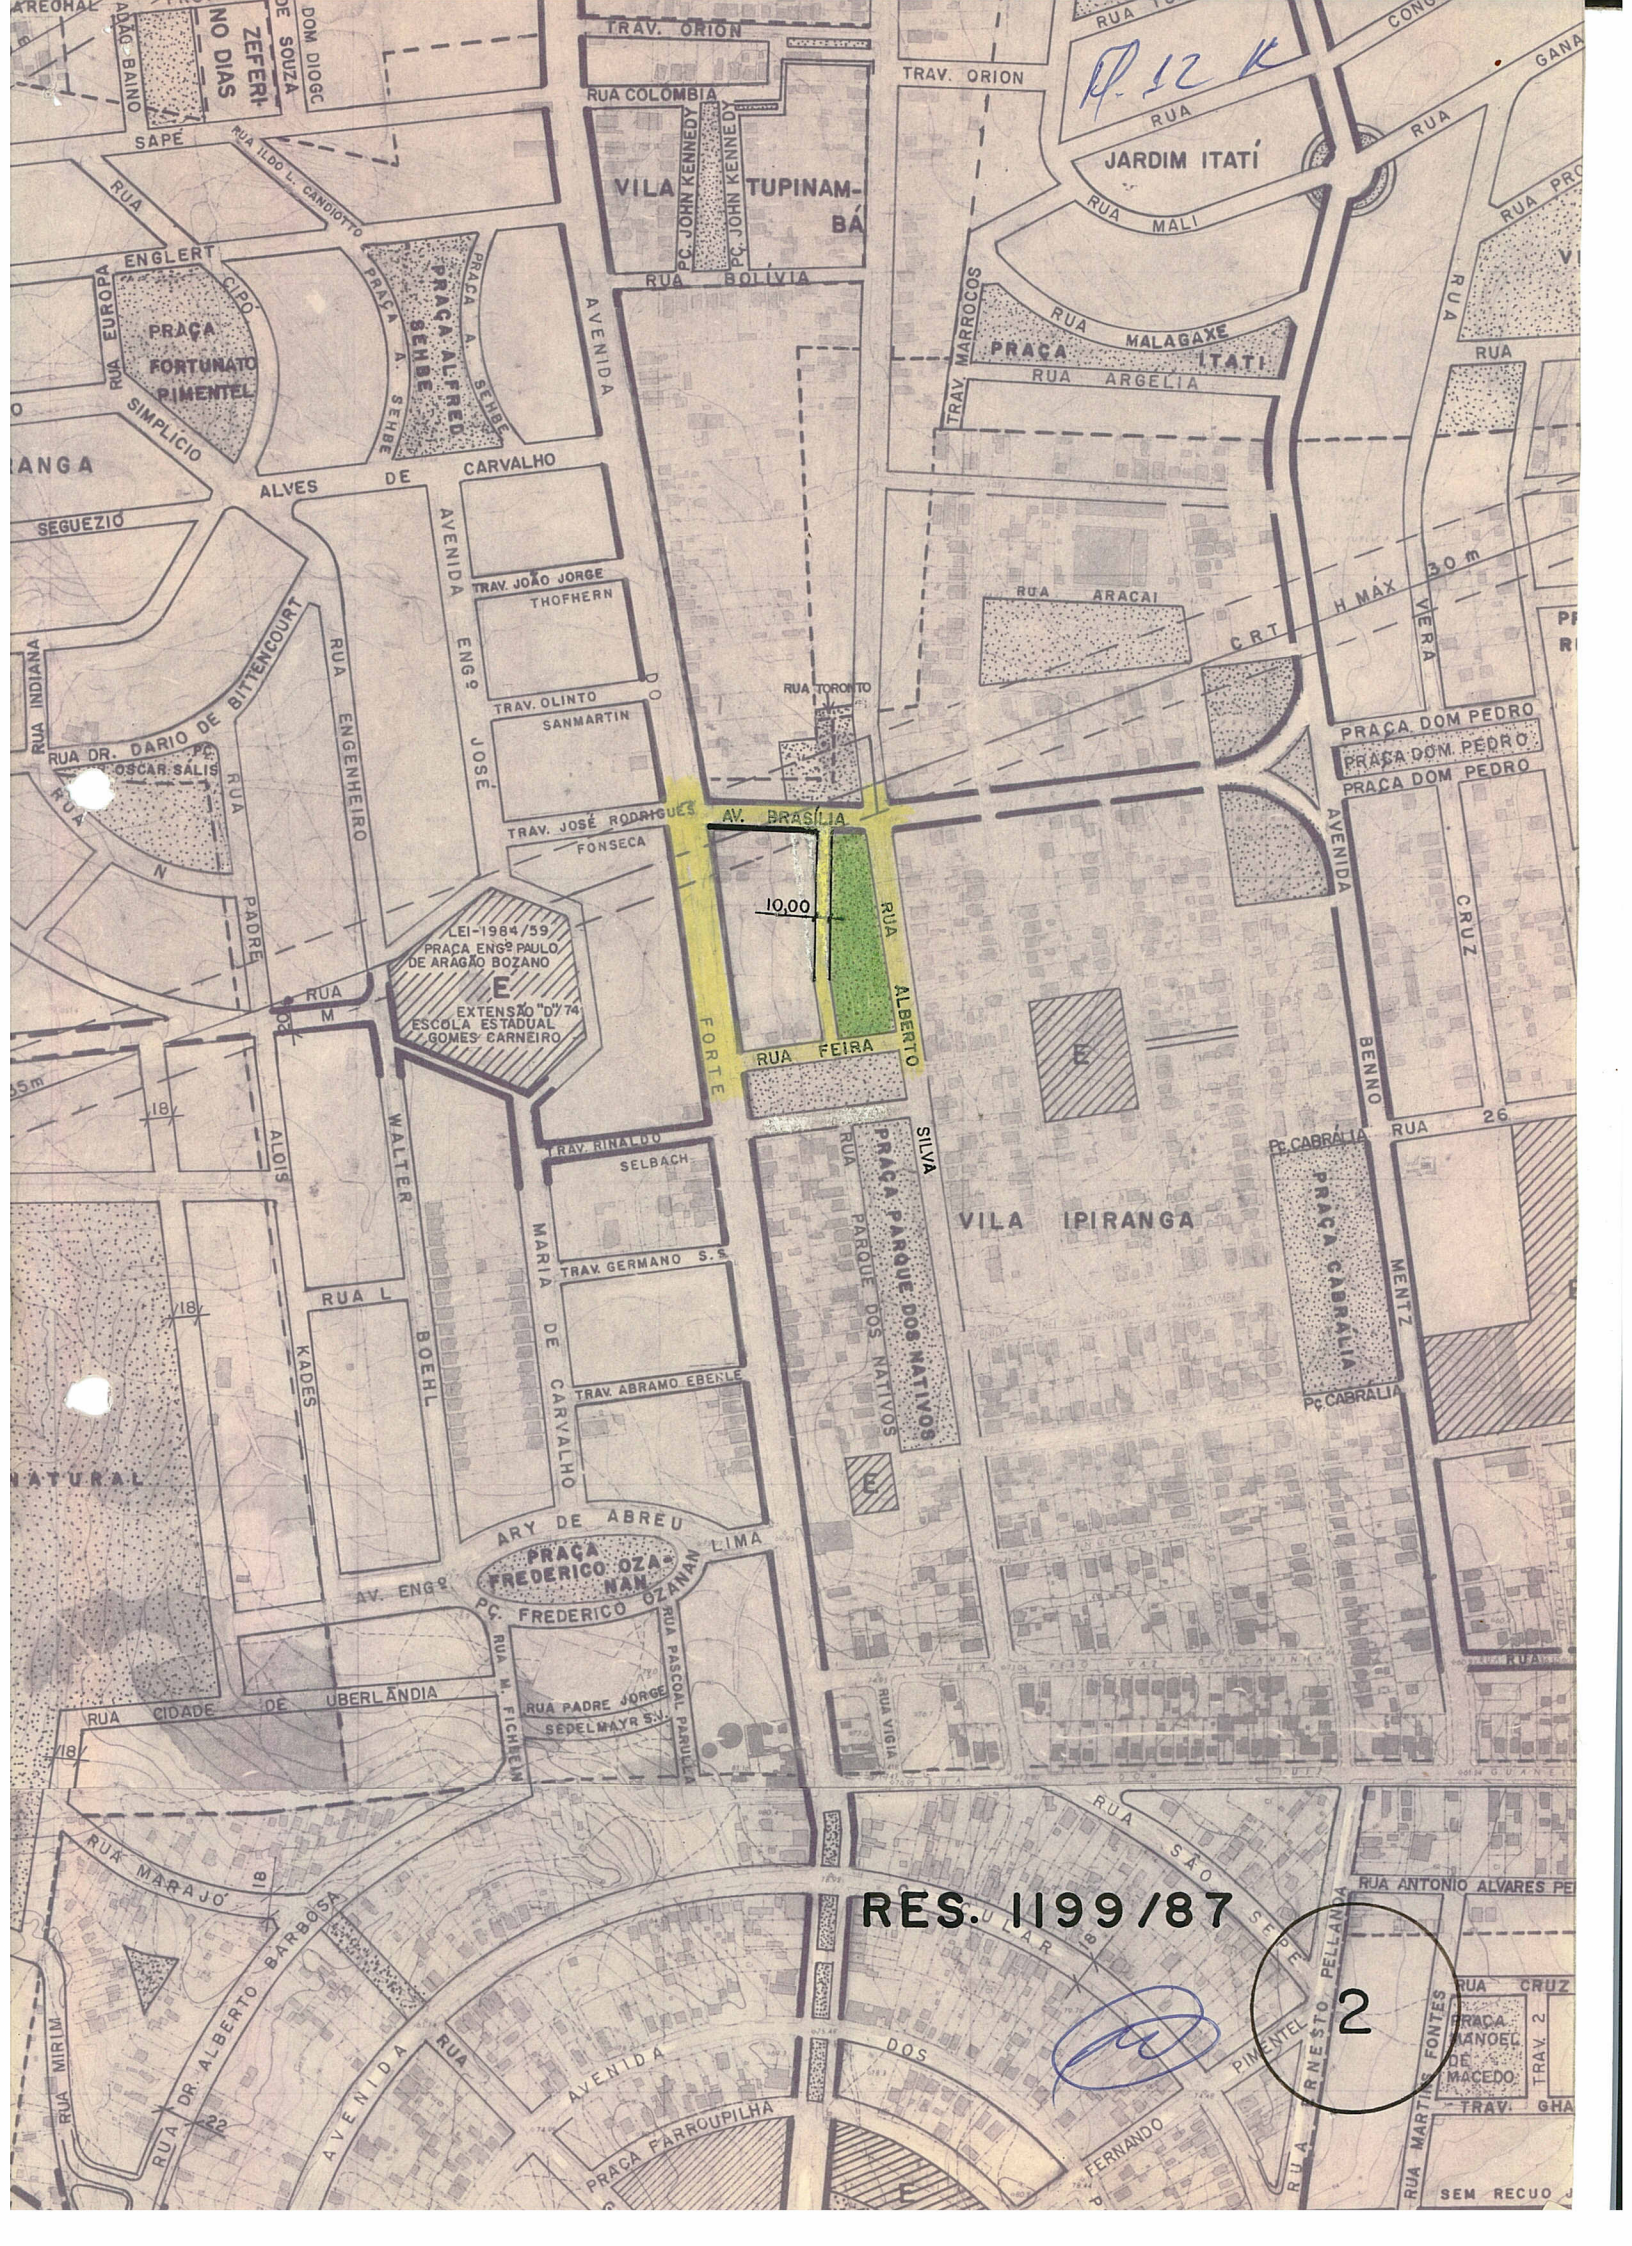

P. 12 K

VILA TUPINAMBÁ

JARDIM ITATÍ

PRACA MALAGAXE ITATÍ

PRACA FORTUNATO PIMENTEL

PRACA A. SEBES

ALVES DE CARVALHO

TRAV. JOÃO JORGE THOFERN

AVENIDA ENGR. JOSE

TRAV. OLINTO SANMARTIN

TRAV. JOSÉ RODRIGUES FONSECA

AV. BRASILIA

10,00

RUA FORTE

RUA ALBERTO SILVA

RUA FEIRA

VILA IPIRANGA

LEI-1984/59
PRACA ENGR. PAULO DE ARAGÃO BOZANO

EXTENSO 0774
ESCOLA ESTADUAL GOMES CARNEIRO

TRAV. RINALDO SELBACH

TRAV. GERMANO S. S.

TRAV. ABRAMO EBENLE

PRACA FREDERICO OZANIM LIMA

PC. FREDERICO OZANIM

RUA M. FICHTEIM

RUA PADRE JORGE SEPELMAYR SV

RUA PASCUAL PARULI

RUA L. BOEHL

RUA L. KADES

RUA L. BOEHL

RUA L. KADES

RES. 1199/87

2

[Handwritten signature]