



ASSUNTO:

Ampliação de Reserva de Escola

LANÇADO - 110  
AÉRO - 15000  
ÍNDICE - 1.2000

HOMOLOGO

EM 25 DE Agosto DE 1988

PREFEITO  
ALCEU COLLARES

O CONSELHO MUNICIPAL DO PLANO DIRETOR DE DESENVOLVIMENTO URBANO, EM SESSÃO REALIZADA NO DIA VINTE E QUATRO DE AGOSTO DE 1988 ----- face ao disposto no art. 263 da Lei Complementar nº 43 de 21.07.79, aprova:

Inclusão do lote nº 22 da Rua Javaês na área reservada para ampliação da Escola Estadual de 1º Grau Dr. Ferreira de Abreu.

SUBMETO À HOMOLOGAÇÃO DO SENHOR PREFEITO

PRESIDENTE

CONSELHEIRO RELATOR

*[Handwritten signatures of council members]*  
Maurício  
Ferreira  
Aquilino  
Joel P. S. Sauer  
Reinaldo Azevedo

*[Handwritten signatures of council members]*  
Sandra Zanetti  
João G. Frederico  
Cristóvão  
Mário




ASSUNTO:

Ampliação de Reserva de Escola


## JUSTIFICATIVA

A inclusão justifica-se tendo em vista a necessidade de espaço para ampliação da atividade escolar e o lote em causa encontra-se inserido num perímetro de formato regular previsto para a escola. Atualmente, prejudica as atividades ao ar livre, que se desenvolvem no estabelecimento.

Esta Resolução teve origem no Processo Interno nº 556.01161.88.1.

  
\_\_\_\_\_  
PRESIDENTE

  
\_\_\_\_\_  
CONSELHEIRO RELATOR

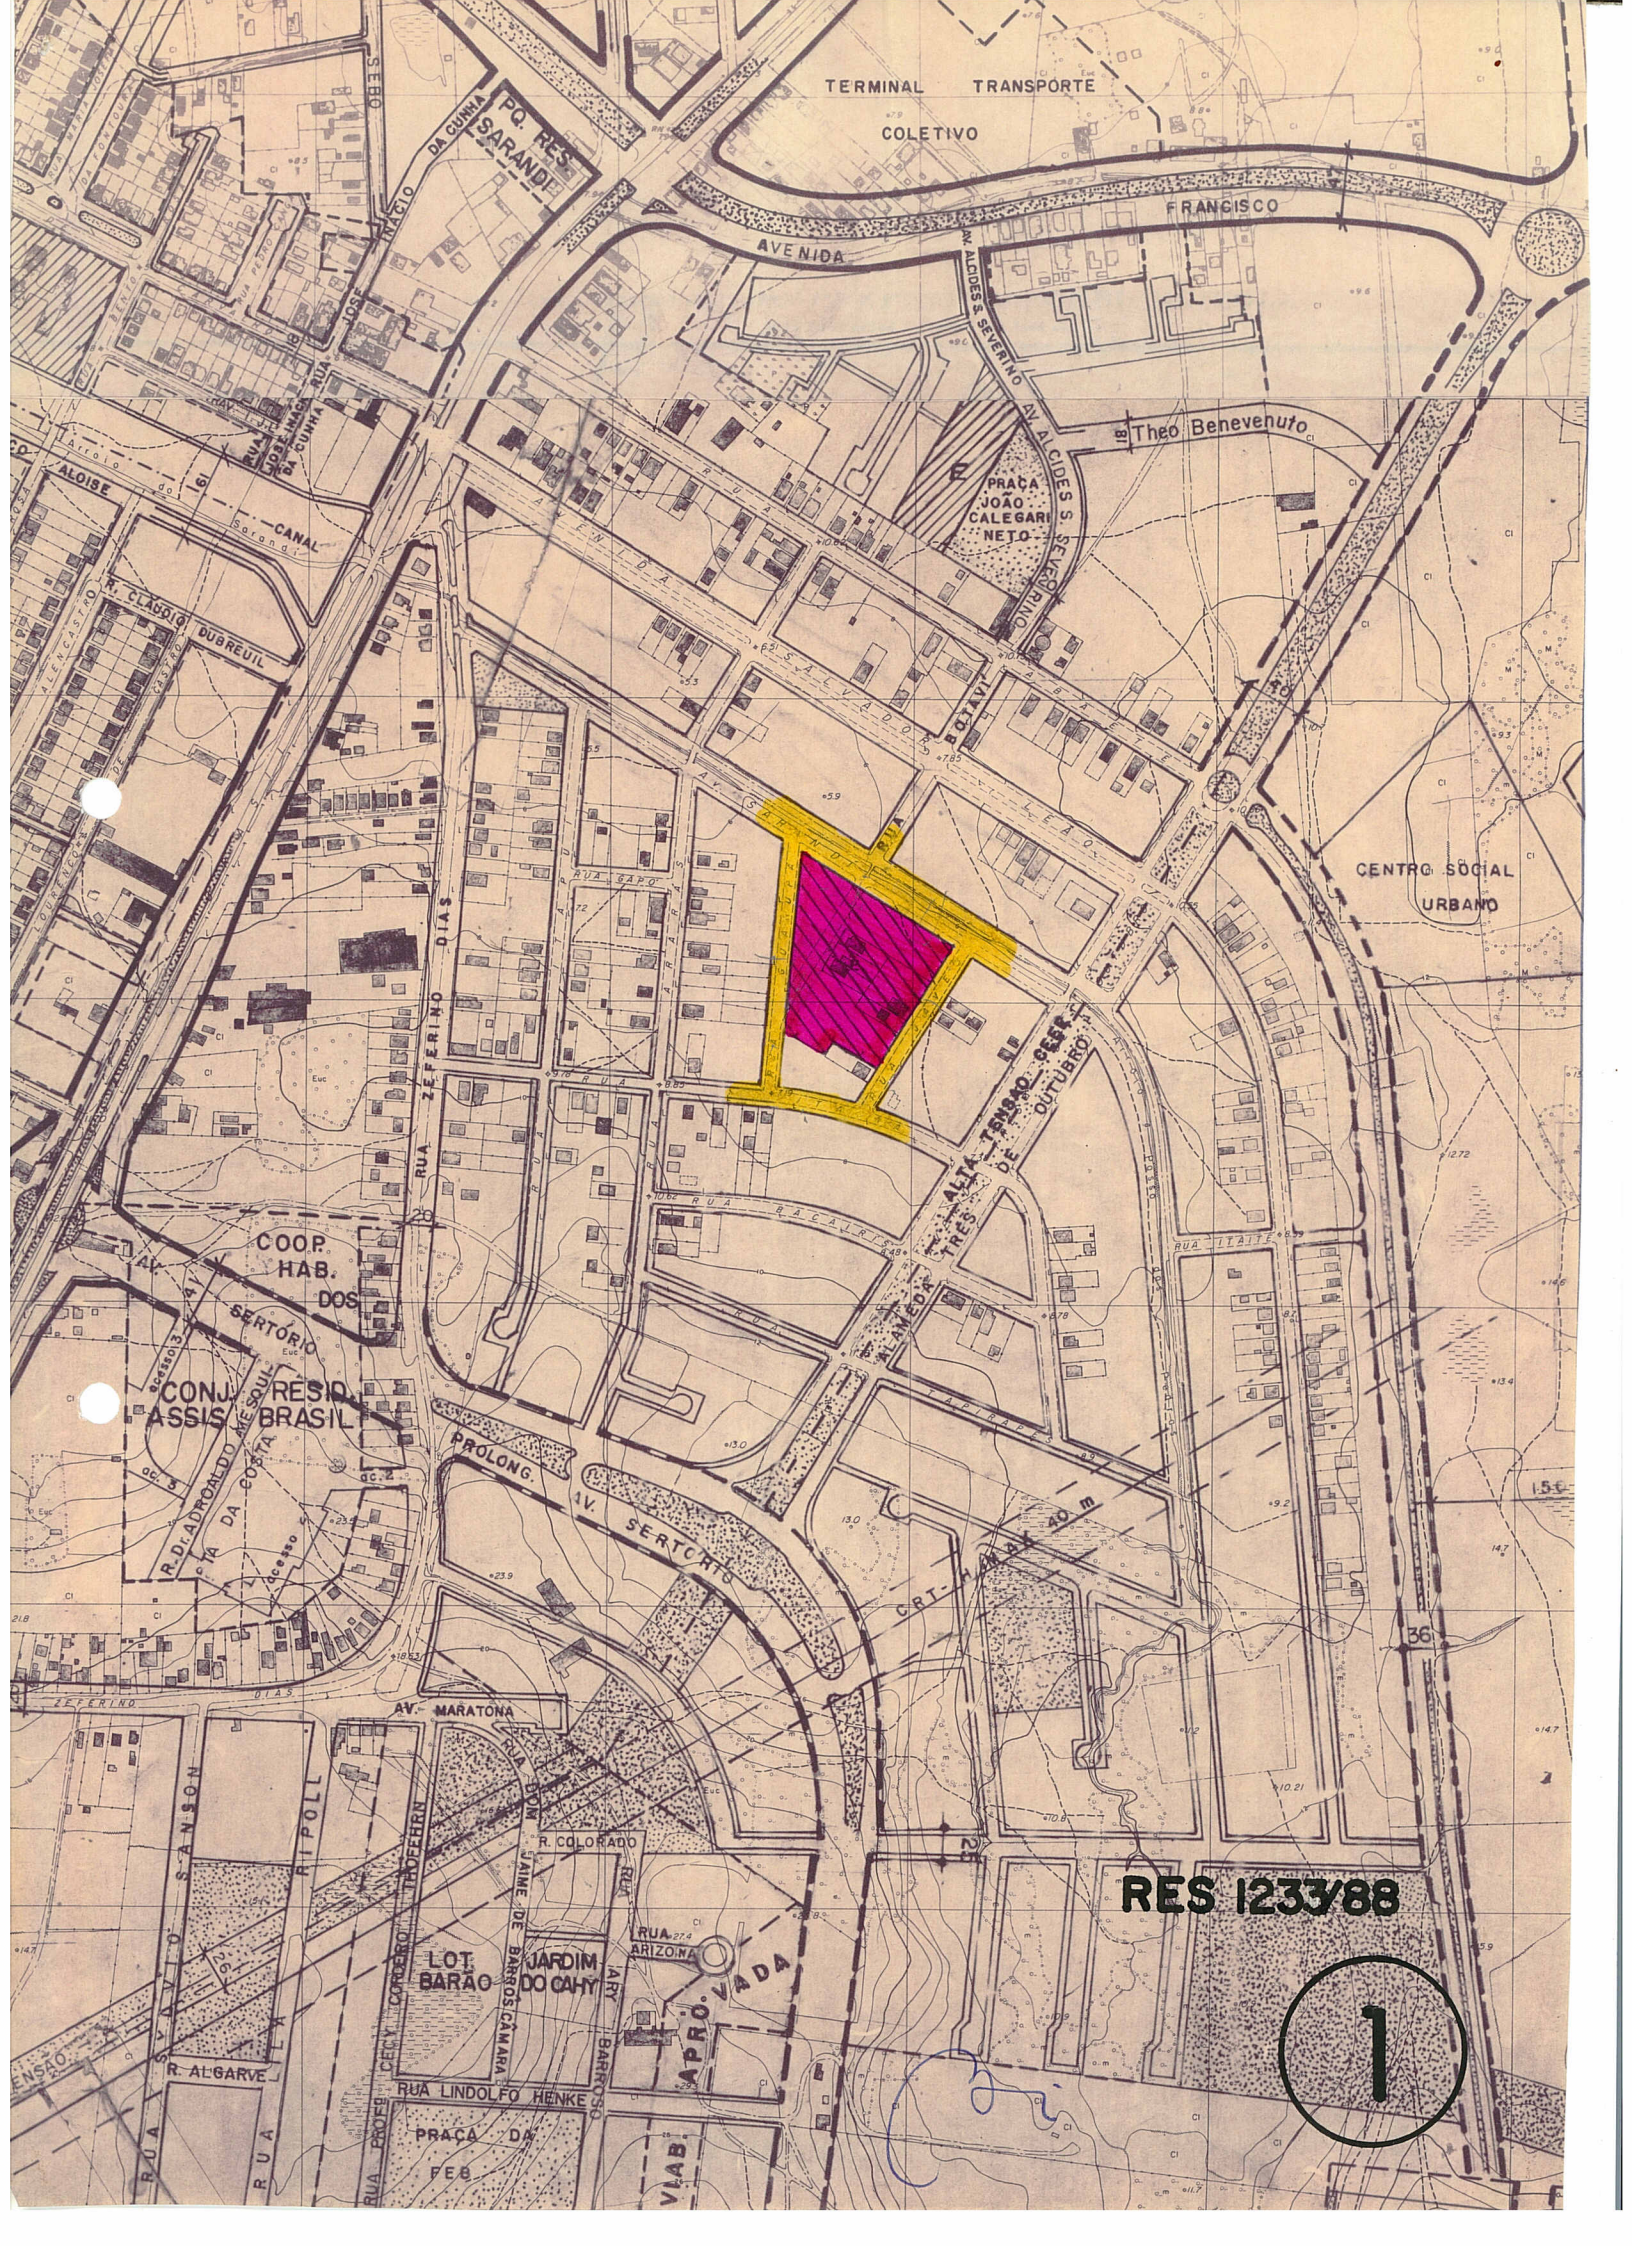

TERMINAL TRANSPORTE  
COLETIVO

PQ. RES.  
SARANDI

FRANCISCO

AVENIDA

Theo Benevenuto

PRACA  
JOAO  
CALEGARI  
NETO

CENTRO SOCIAL  
URBANO

COOP.  
HAB.  
DOS  
SERTÓRIO

CONJ. RESID.  
ASSIS BRASIL

PROLONG.

AV. SERTÓRIO

ALMEDA

AV. MARATONA

LOT.  
BARÃO


JARDIM  
DO CAHY

RUA ARIZONA

APRÓXIMADA

RES 1233/88

1

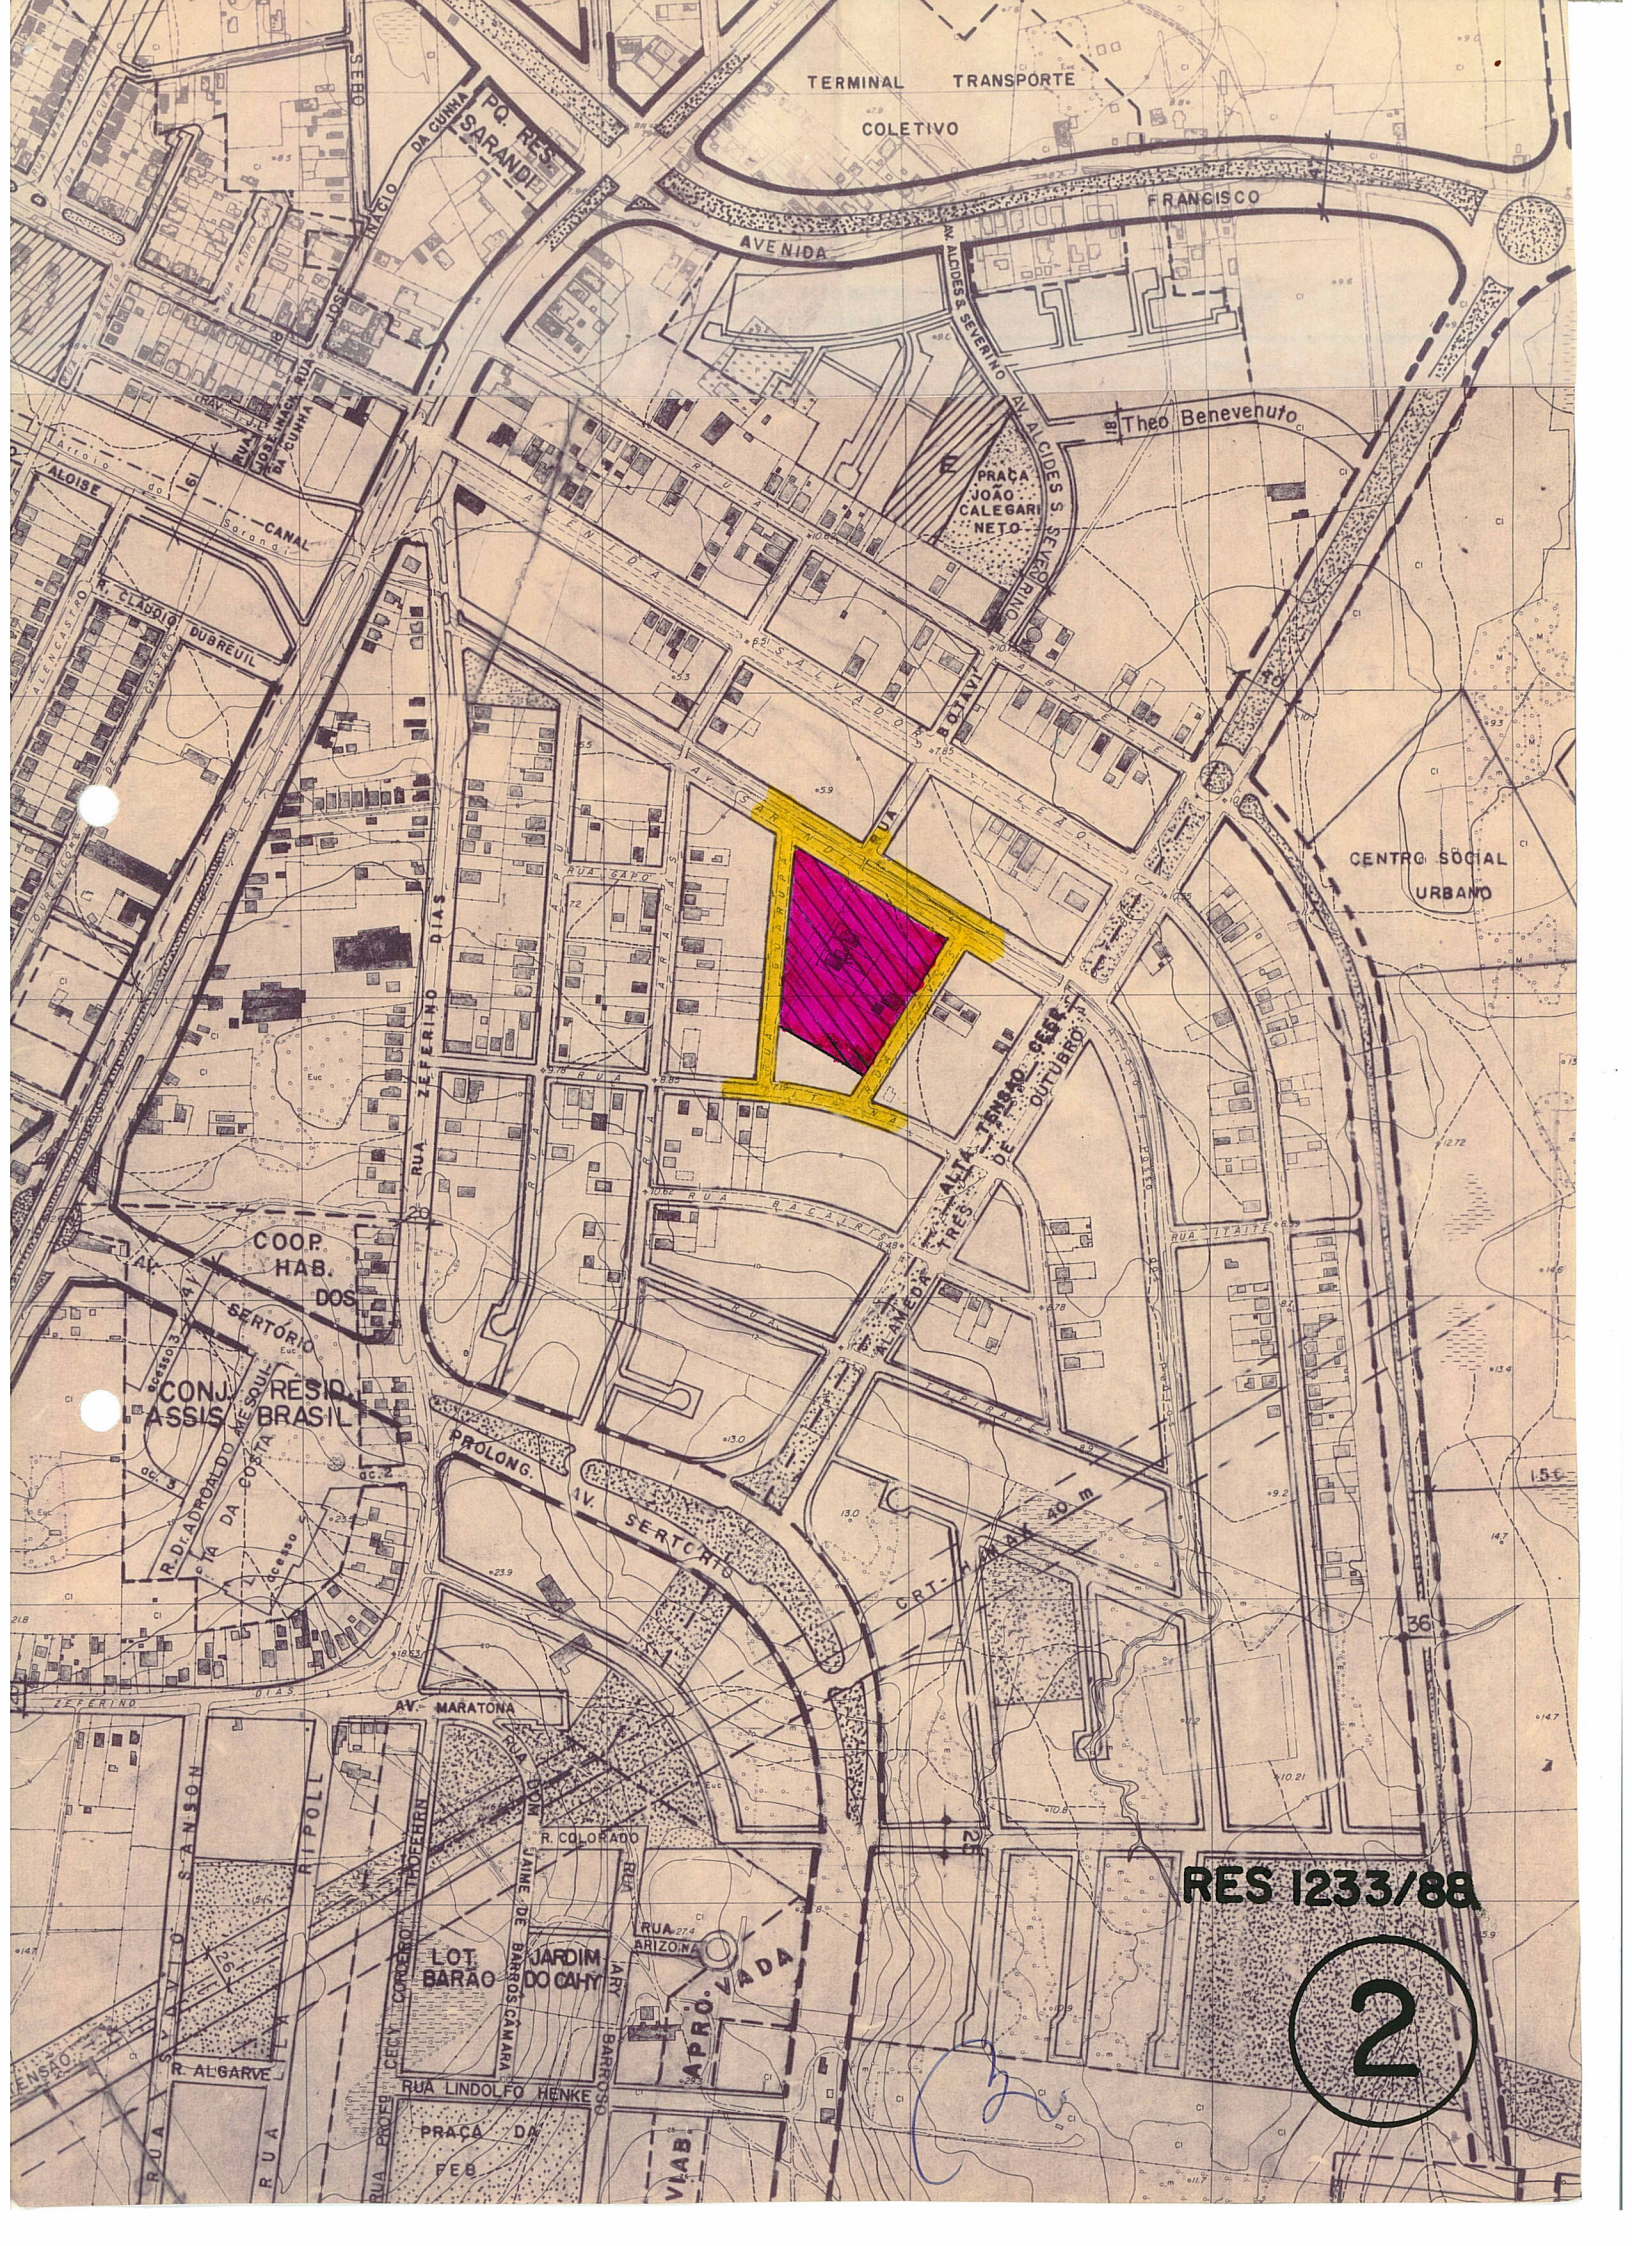

TERMINAL TRANSPORTE  
COLETIVO

PO. RES.  
SARANDI

AVENIDA FRANCISCO

Theo Benevenuto

PRACA  
JOAO CALEGARI  
NETO

CENTRO SOCIAL  
URBANO

COOP.  
HAB.  
DOS

CONJ. RESID.  
ASSIS BRASIL

PROLONG.

AV. SERTORIO

AV. MARATONA

LOT. BARAO

JARDIM  
DO CAHY

APRO. VADA

RES 1233/88

2