



ASSUNTO:

Alteração de traçado viário.

LANÇADO
1:5000 Novo (velho)
UTP
POLIBSTER
1:2000

HOMOLOGO

EM 28 DE abril DE 1989

PREFEITO
Olivio Dutra

O CONSELHO MUNICIPAL DO PLANO DIRETOR DE DESENVOLVIMENTO URBANO, EM SESSÃO REALIZADA NO DIA vinte e seis de abril de 1989 ----- face ao disposto no art. 263 da Lei Complementar nº 43 de 21.07.79 aprova:

A eliminação do prolongamento projetado da Rua Alarico Ribeiro até a rua Marechal Hermes conforme planta "2", anexa.

SUBMETO À HOMOLOGAÇÃO
DO SENHOR PREFEITO

[Handwritten signature]
PRESIDENTE
Tamyze Barcellos
[Handwritten signature]
[Handwritten signature]
EDUARDO VIEIRA
Joel P. S. Sauer
Cido Weber
Aécio André

[Handwritten signature]
CONSELHEIRO RELATOR
[Handwritten signature]
[Handwritten signature]
[Handwritten signature]
[Handwritten signature]



ASSUNTO:

Alteração de traçado viário.


JUSTIFICATIVA

É proposta a eliminação do prolongamento projetado da rua Alarico Ribeiro, considerando que a Resolução 628/77 transferiu a área verde que havia originado o traçado (Resolução 533/76), liberando, desta forma, imóveis atingidos, sem prejuízo ao esquema viário local.

A presente Resolução foi originada pelo expediente 02.252.154.00.7.

PRESIDENTE

CONSELHEIRO RELATOR

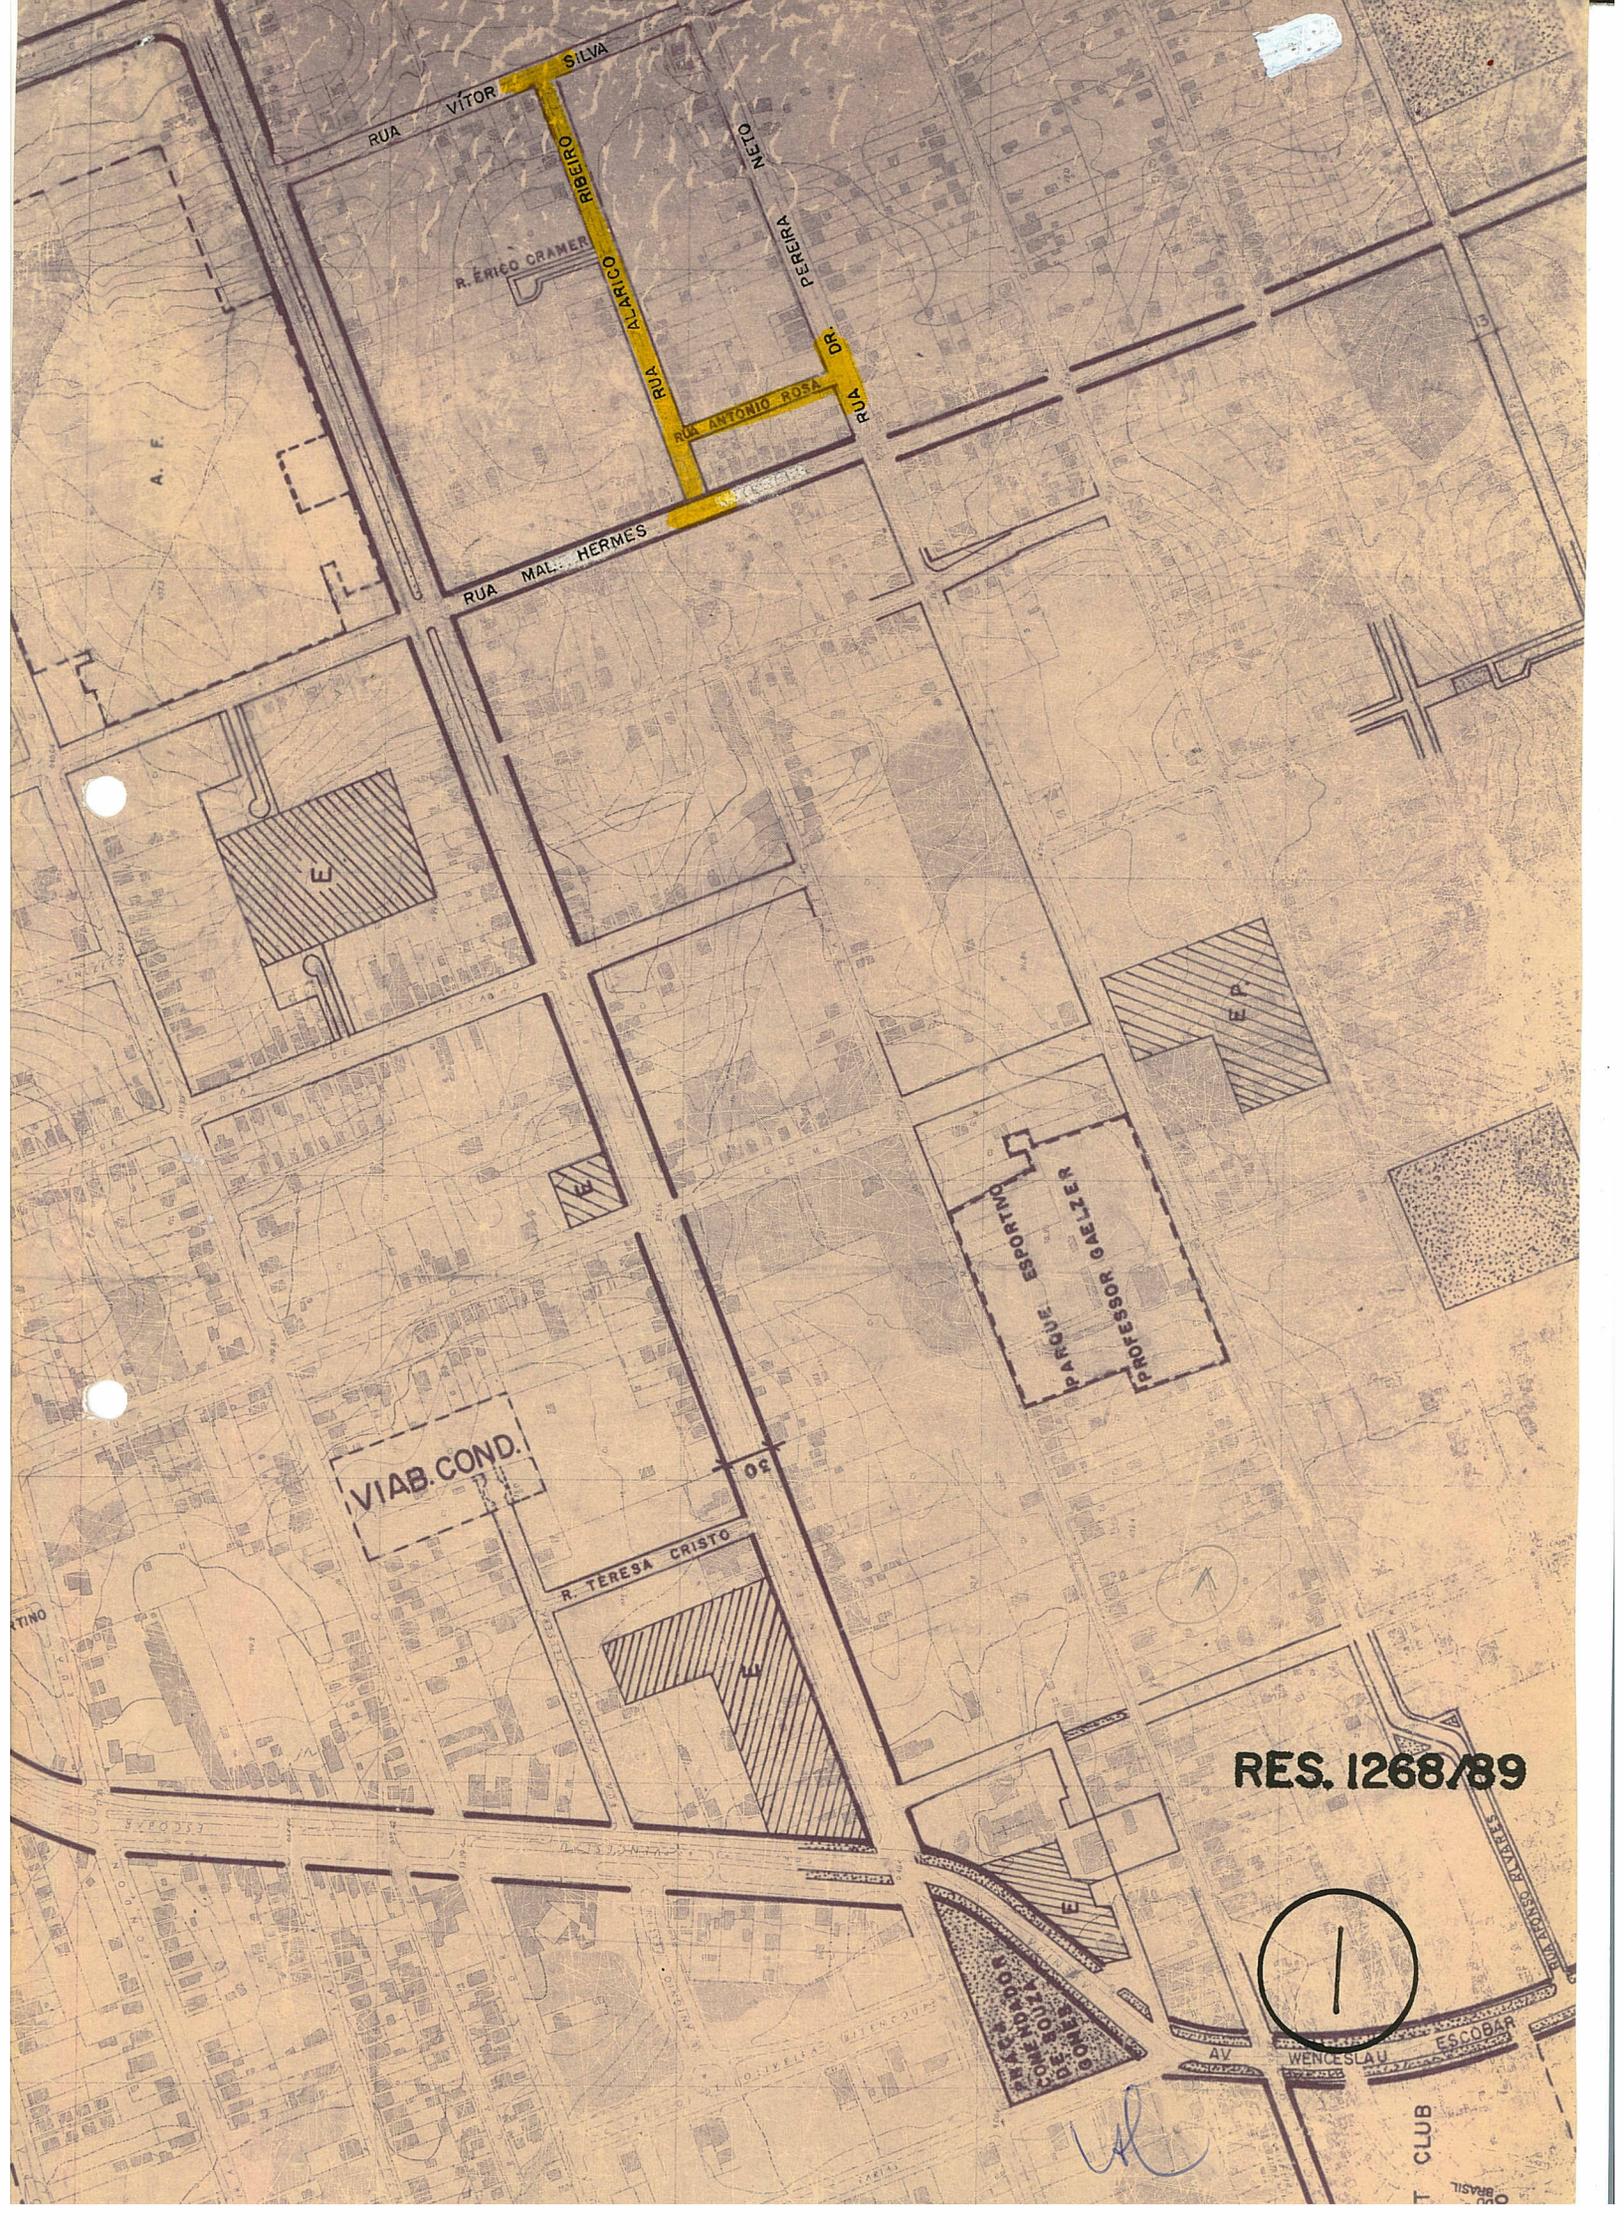

VIAB. COND.


PARQUE ESPORTIVO
PROFESSOR GAELZER

RES. 1268/89

1

CLUB

BRASIL

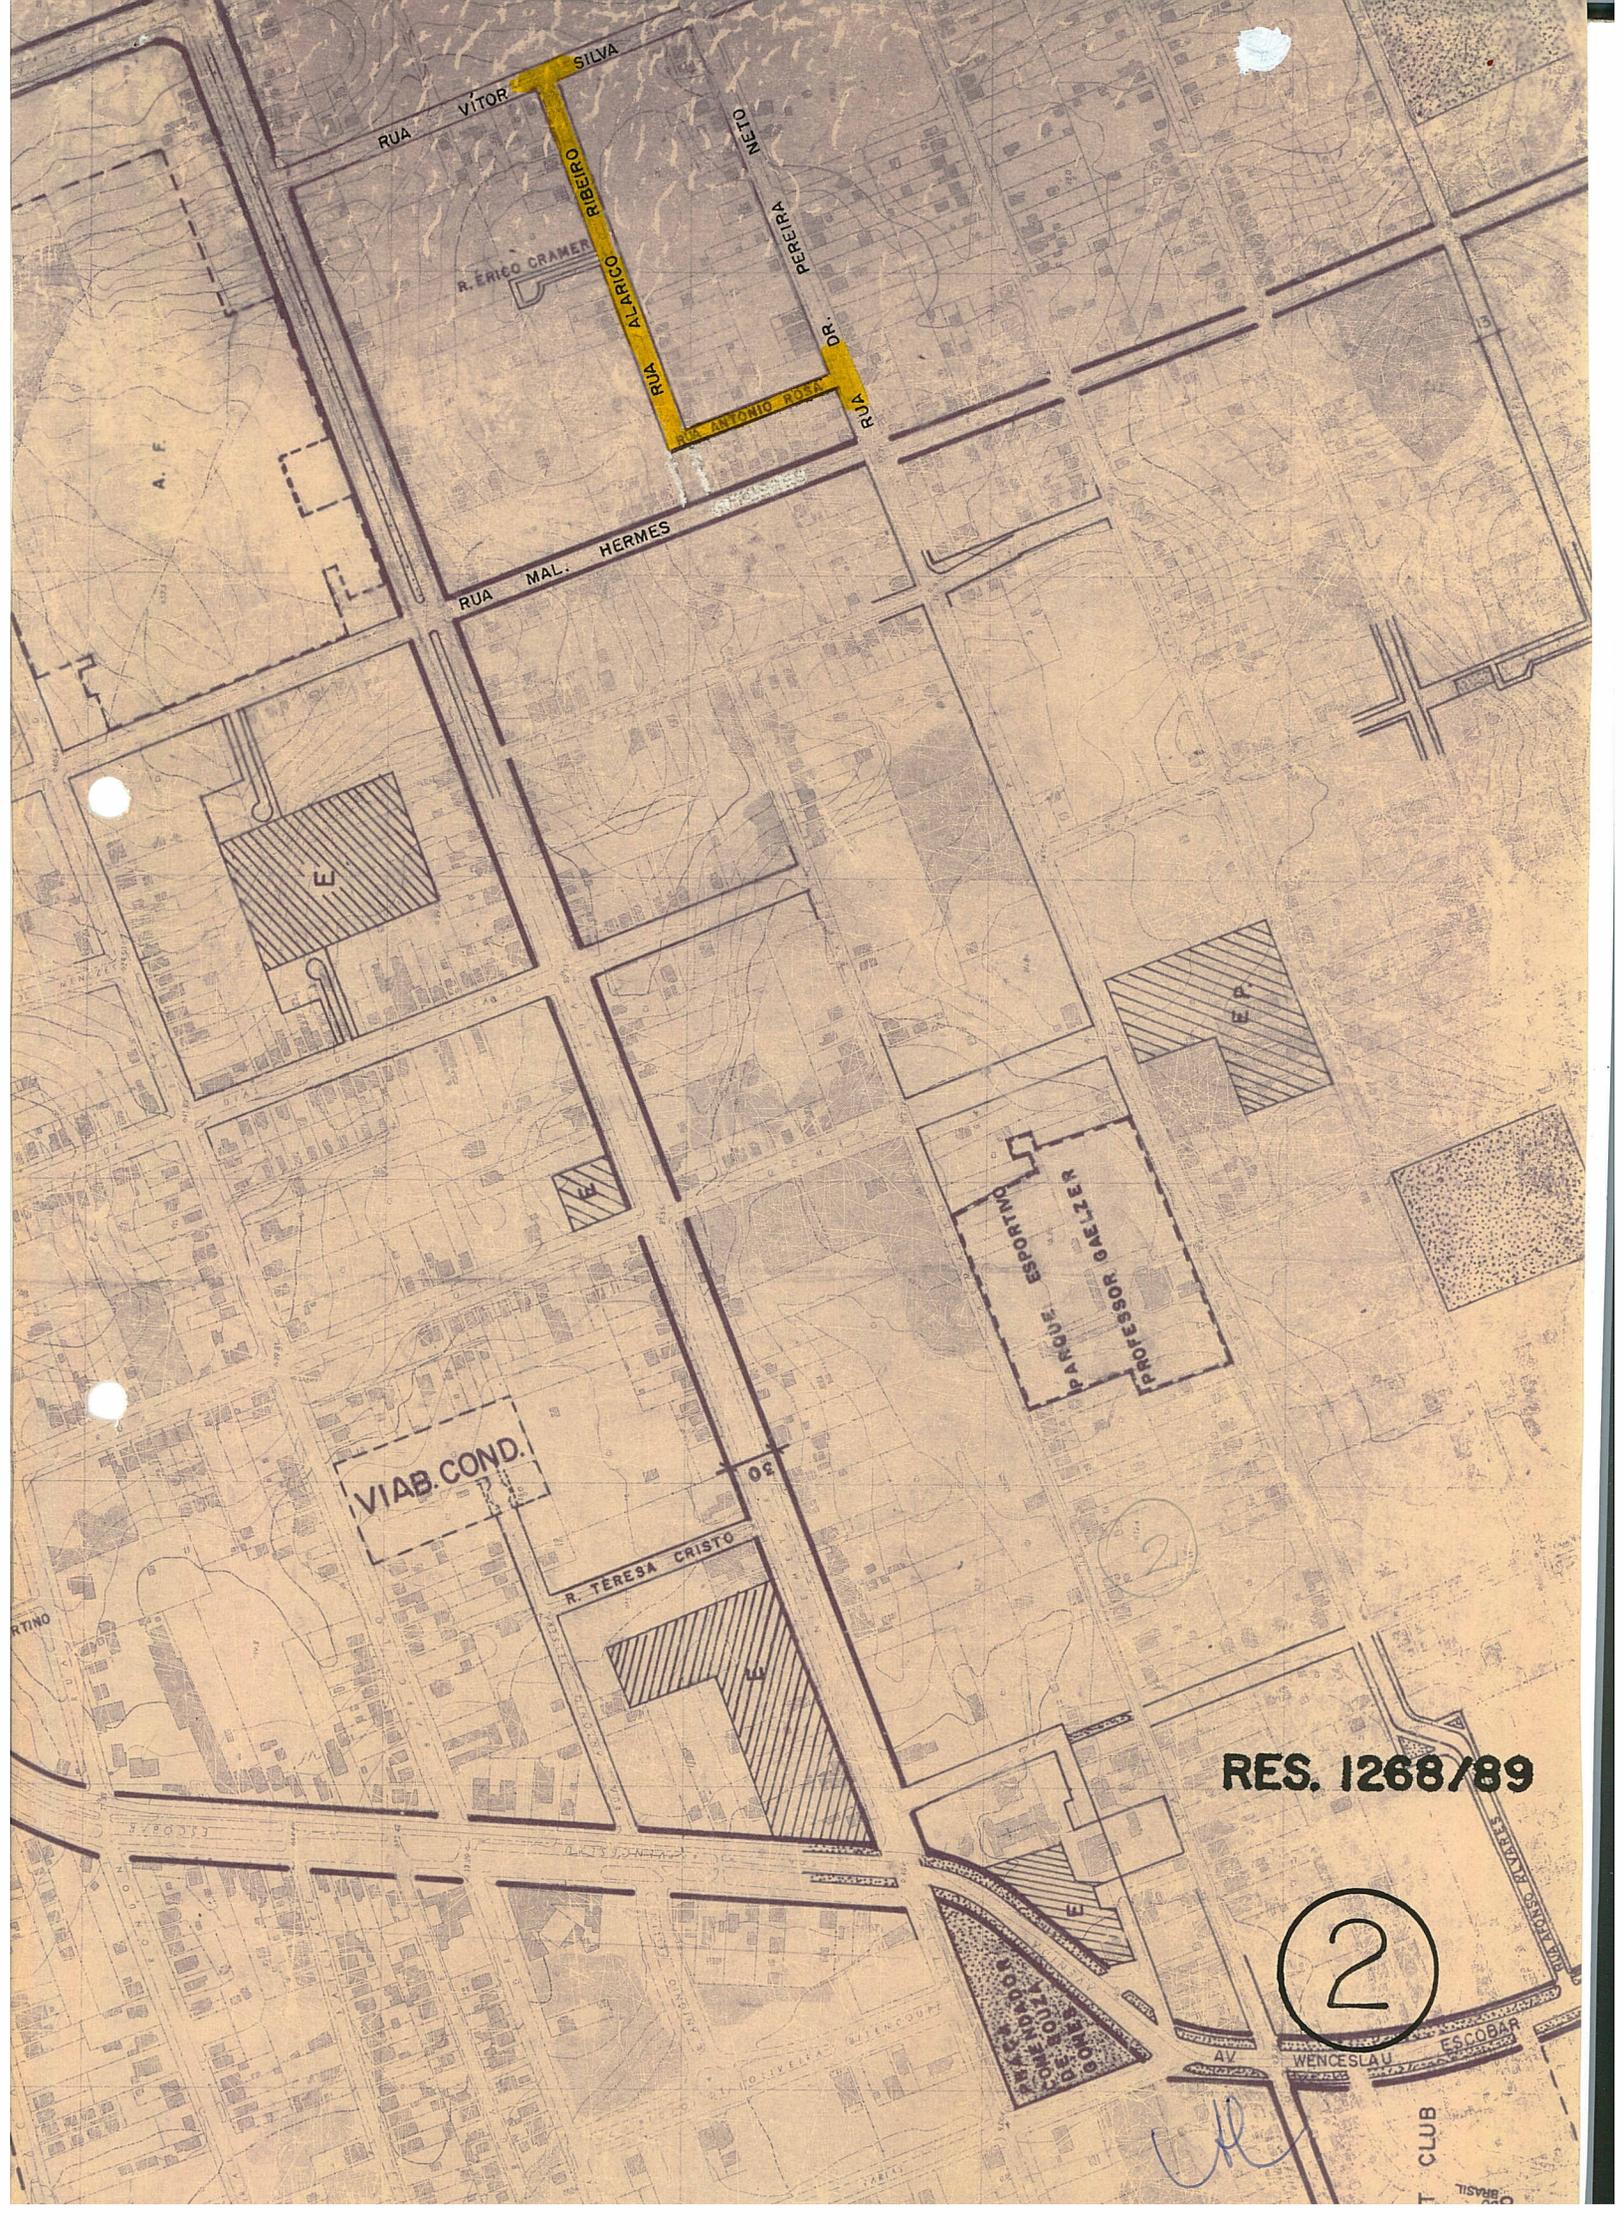

RUA VITOR SILVA
RUA ALVARO BIEBIO
RUA ANTONIO ROSA
RUA DR. PEREIRA NETO

R. ERICO CRAMER

RUA MAL. HERMES

E

F

P. A. R. G. E. S. P. O. R. T. I. N. G.
P. A. R. Q. U. E.
P. R. O. F. E. S. S. O. R.
G. A. L. Z. E. N.

VIAB. COND.

R. TERESA CRISTO

E

RES. 1268/89

2

Handwritten signature

CLUB

ESCOBAR

WENCESLAU

AV

BRASIL