



ASSUNTO:  
Substituição de área verde e área de escola.

LANÇADO  
AERO 1:5000 (VELHO)  
UTP  
AERO 1:5000 (NOVO)

HOMOLOGO  
EM 26 DE outubro DE 1989

*[Signature]*  
PREFEITO  
Olívio Dutra

O CONSELHO MUNICIPAL DO PLANO DIRETOR DE DESENVOLVIMENTO URBANO,  
EM SESSÃO REALIZADA NO DIA dezoito de outubro de 1989 -----  
-----  
face ao disposto no artigo 263 da Lei Complementar nº 43, de  
21.07.79, aprova:  
A substituição de parte de área verde por área  
de escola prevista no quarteirão formado pela Rua Sargento Manu-  
el Arruda, Trav. Dezesete e Rua Thomás Francisco de Jesus; e á-  
rea de escola por área verde no quarteirão formado pela Rua Tho-  
más Francisco de Jesus, Rua Vinte e Um e Rua Vinte e Dois, de a-  
cordo com o configurado em planta "2" anexa.  
  
SUBMETO À HOMOLOGAÇÃO DO SENHOR PREFEITO

*[Signature]*  
PRESIDENTE  
*[Signature]*  
*[Signature]*  
*[Signature]*  
*[Signature]*

*[Signature]*  
CONSELHEIRO RELATOR  
*[Signature]*  
*[Signature]*  
*[Signature]*  
*[Signature]*  
*[Signature]*



ASSUNTO:

Substituição de área verde e área de escola


## JUSTIFICATIVA

A presente alteração de traçado objetiva manter inalterados os equipamentos já implantados no local: a Escola Estadual de 1º Grau Incompleto Aldo Locatelli e campo de futebol utilizado pela comunidade.

Esta Resolução foi originada pelo processo n.º 023178.

PRESIDENTE

CONSELHEIRO RELATOR

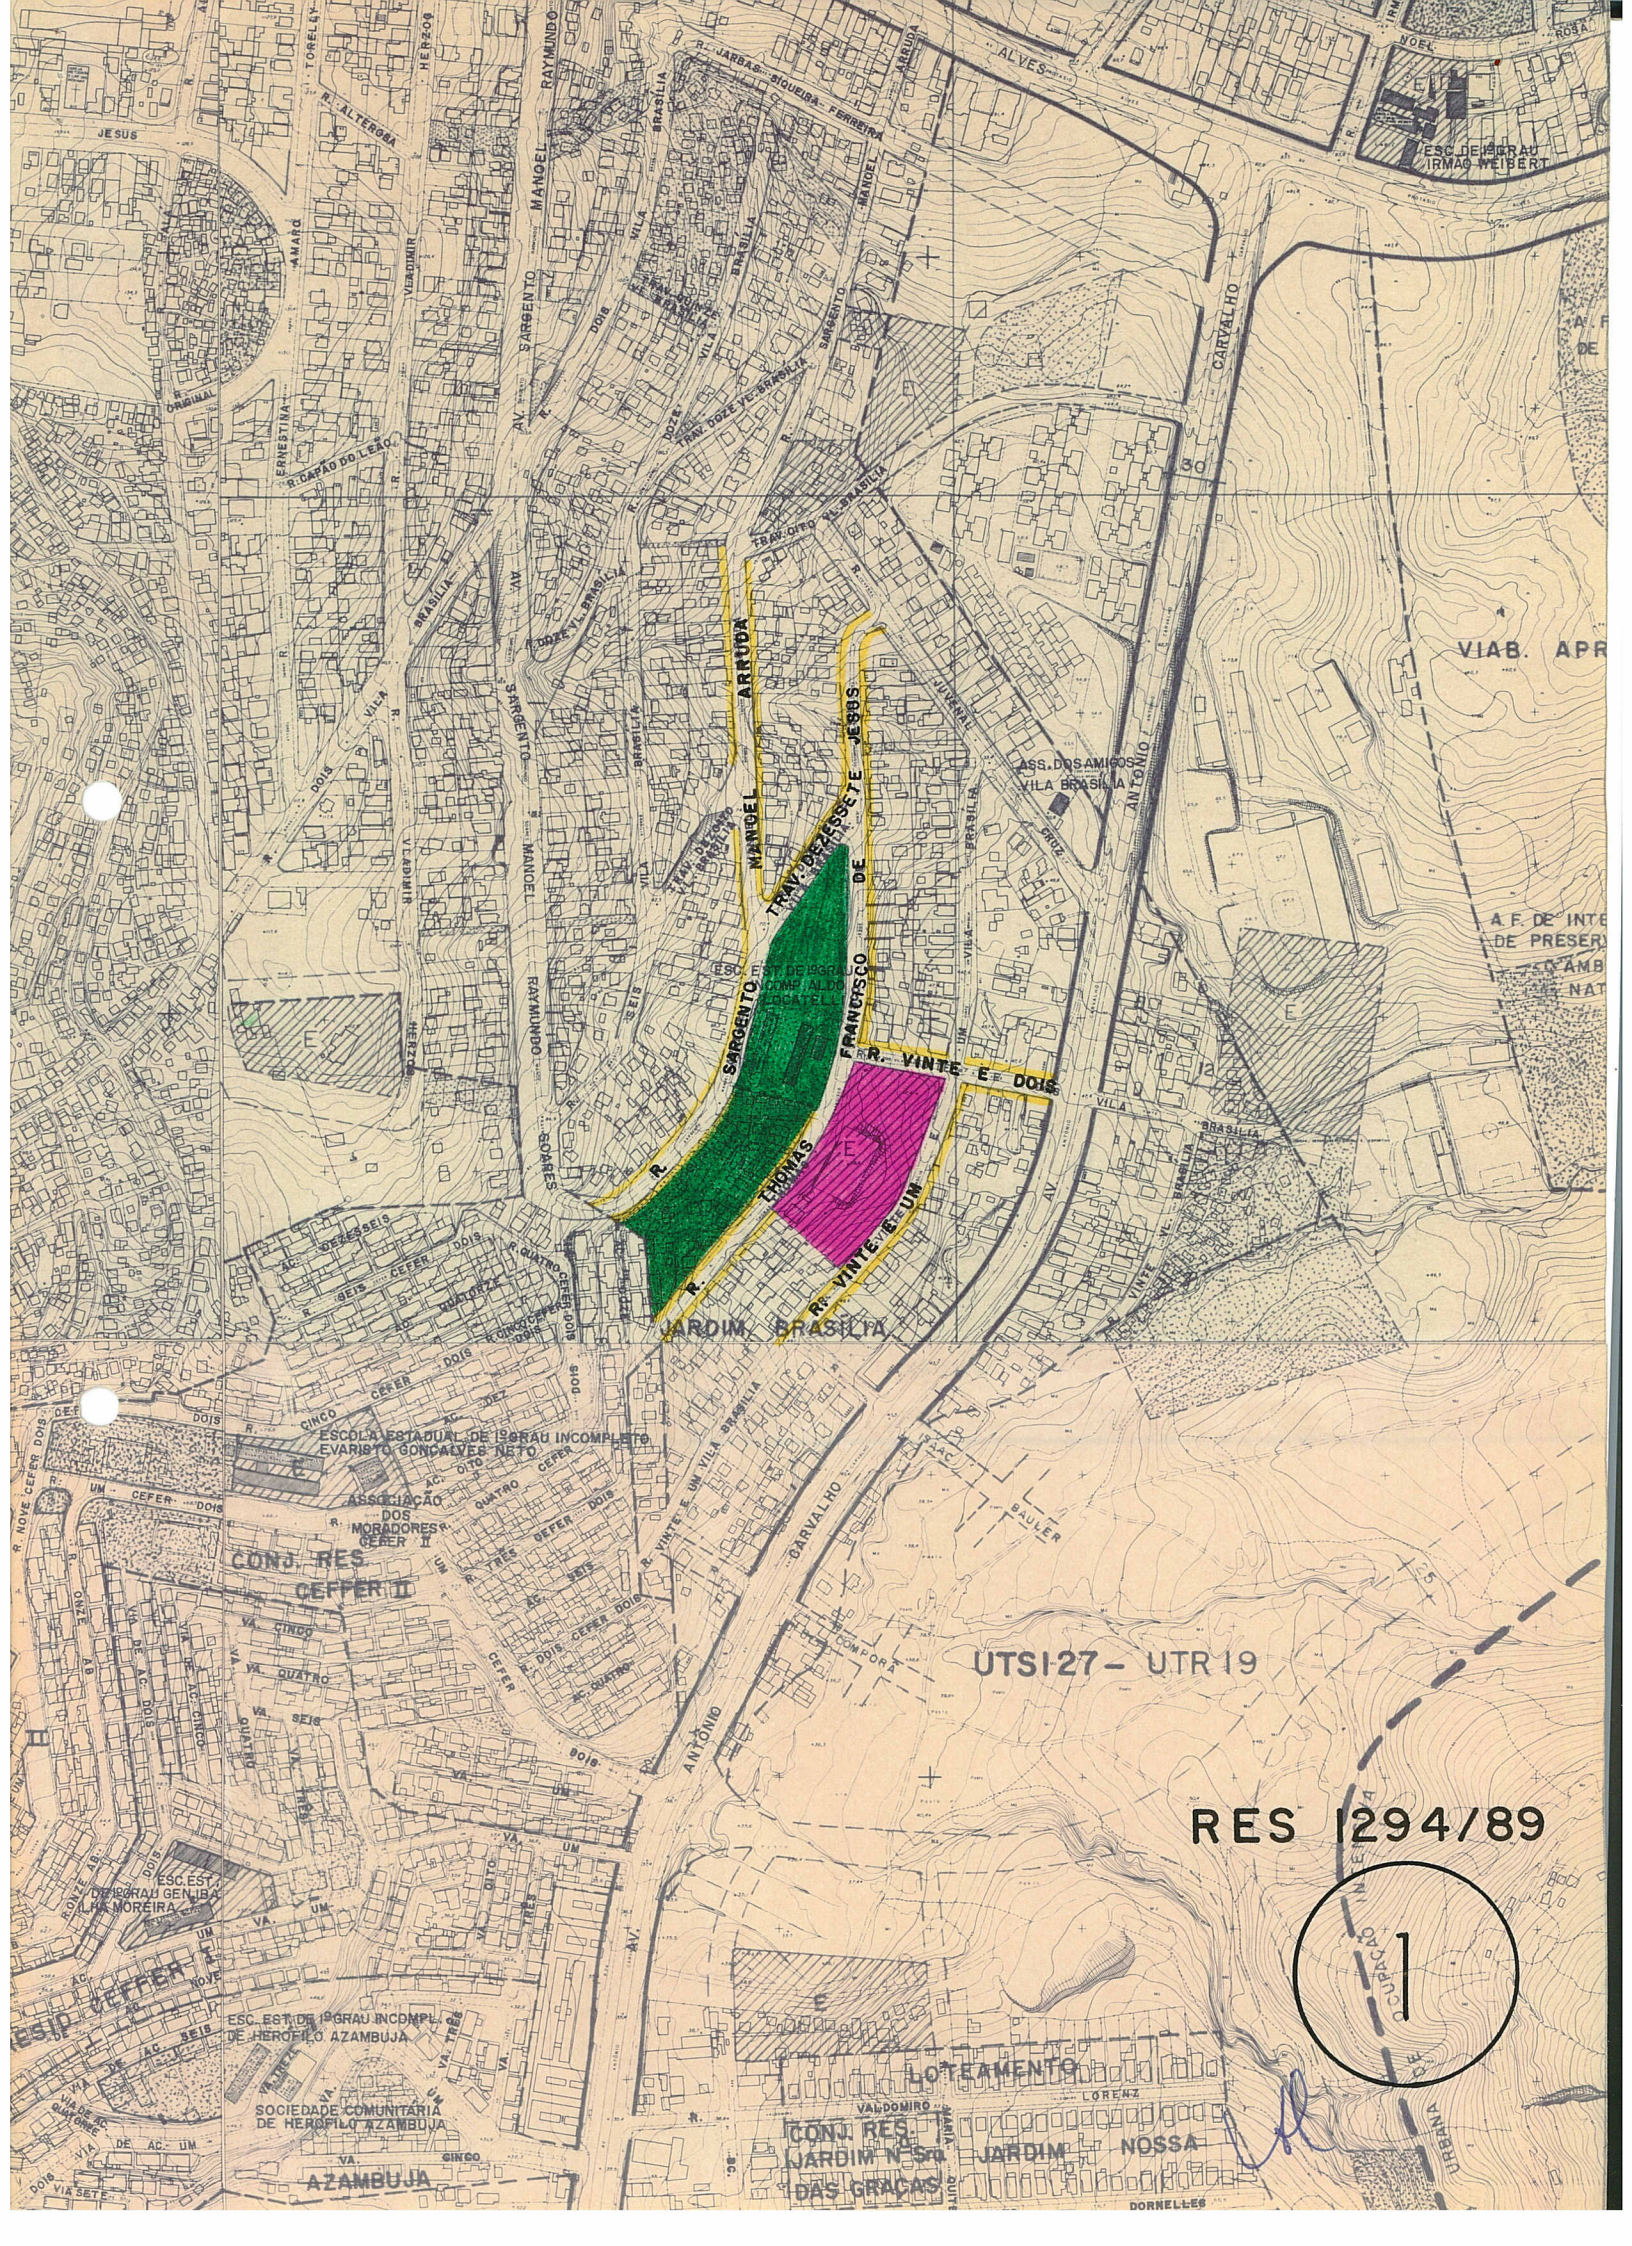

ESC. DE GRAU IRMÃO WEIBERT

VIAB. APP

A.F. DE INT. DE PRESER. COM AMB. NAT.

ESCOLA ESTADUAL DE 1º GRAU INCOMPLETO EVARISTO GONCALVES NETO

ASSOCIAÇÃO DOS MORADORES CEFER II

CONJ. RES. CEFER II

VA. CINCO

VA. QUATRO

VA. SEIS

VA. UM

VA. DOIS

VA. TRÊS

VA. QUATRO

VA. CINCO


VA. SEIS

VA. UM

VA. DOIS

UTSI-27 - UTR 19

RES 1294/89

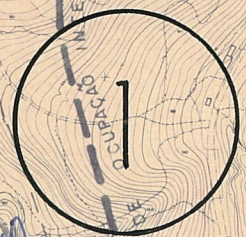

ESCOLA ESTADUAL DE 1º GRAU INCOMPLETO DE HERÓFILO AZAMBUJA

SOCIEDADE COMUNITARIA DE HERÓFILO AZAMBUJA

VA. CINCO

LOTEAMENTO

CONJ. RES. JARDIM NOSSA DAS GRAÇAS

DORNELLES

