



ASSUNTO
INCLUSÃO DE TRAÇADO VIÁRIO E ELIMINAÇÃO DE PASSAGEM DE PEDESTRES.

HOMOLOGO EM 19 DE julho DE 2001

PREFEITO

Tarso Genro

João Verle

Prefeito em Exercício

O CONSELHO MUNICIPAL DE DESENVOLVIMENTO URBANO AMBIENTAL, EM SESSÃO REALIZADA NO DIA 17 / 7 / 2001, FACE AO DISPOSTO NO ARTIGO 164, INCISO II, DA LEI COMPLEMENTAR Nº434, DE 1º DE DEZEMBRO DE 1999 APROVA:

A INCLUSÃO DA RUA PROJETADA ENTRE A AV. A.J. RENNER E RUA BATTISTINO ANELE COM LARGURA DE 8,00 METROS, SITUADA NA MZ 02 UEU - 016 E A CONSEQÜENTE ELIMINAÇÃO DA PASSAGEM DE PEDESTRES NO MESMO TRECHO CONFORME GRAFICADO NA PLANTA "2" ANEXA.

André Meir

PRESIDENTE

Abner Silva

EDMUNDO DE MATOS

Edson
Edson
Edson

Santos Vinícius L.V. Sore

Fábio Vianna

André

CONSELHEIRO RELATOR

~~*André*~~

André

José
Sérgio
Paulo

Silvia

André




ASSUNTO
INCLUSÃO DE TRAÇADO VIÁRIO E ELIMINAÇÃO DE PASSAGEM DE PEDESTRES.


JUSTIFICATIVA

CONSIDERANDO A DISTÂNCIA EXCESSIVA ENTRE AS RUAS DO QUARTEIRÃO E A UTILIZAÇÃO ATUAL DA REFERIDA PASSAGEM, PROPOMOS QUE O SEU USO SEJA ALTERADO PARA RUA, RESULTANDO DESTA FORMA NA CONTINUIDADE DA RUA OSCAR JAEGER, DO LOTEAMENTO CASTELO BRANCO, COM LARGURA DE 8,00 METROS.

ESTA RESOLUÇÃO FOI ORIGINADA PELO PROCESSO Nº 01.012744.01.8.

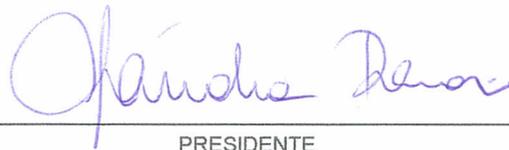


PRESIDENTE

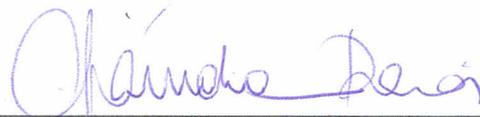

CONSELHEIRO RELATOR

"DIGA NÃO ÀS DROGAS"

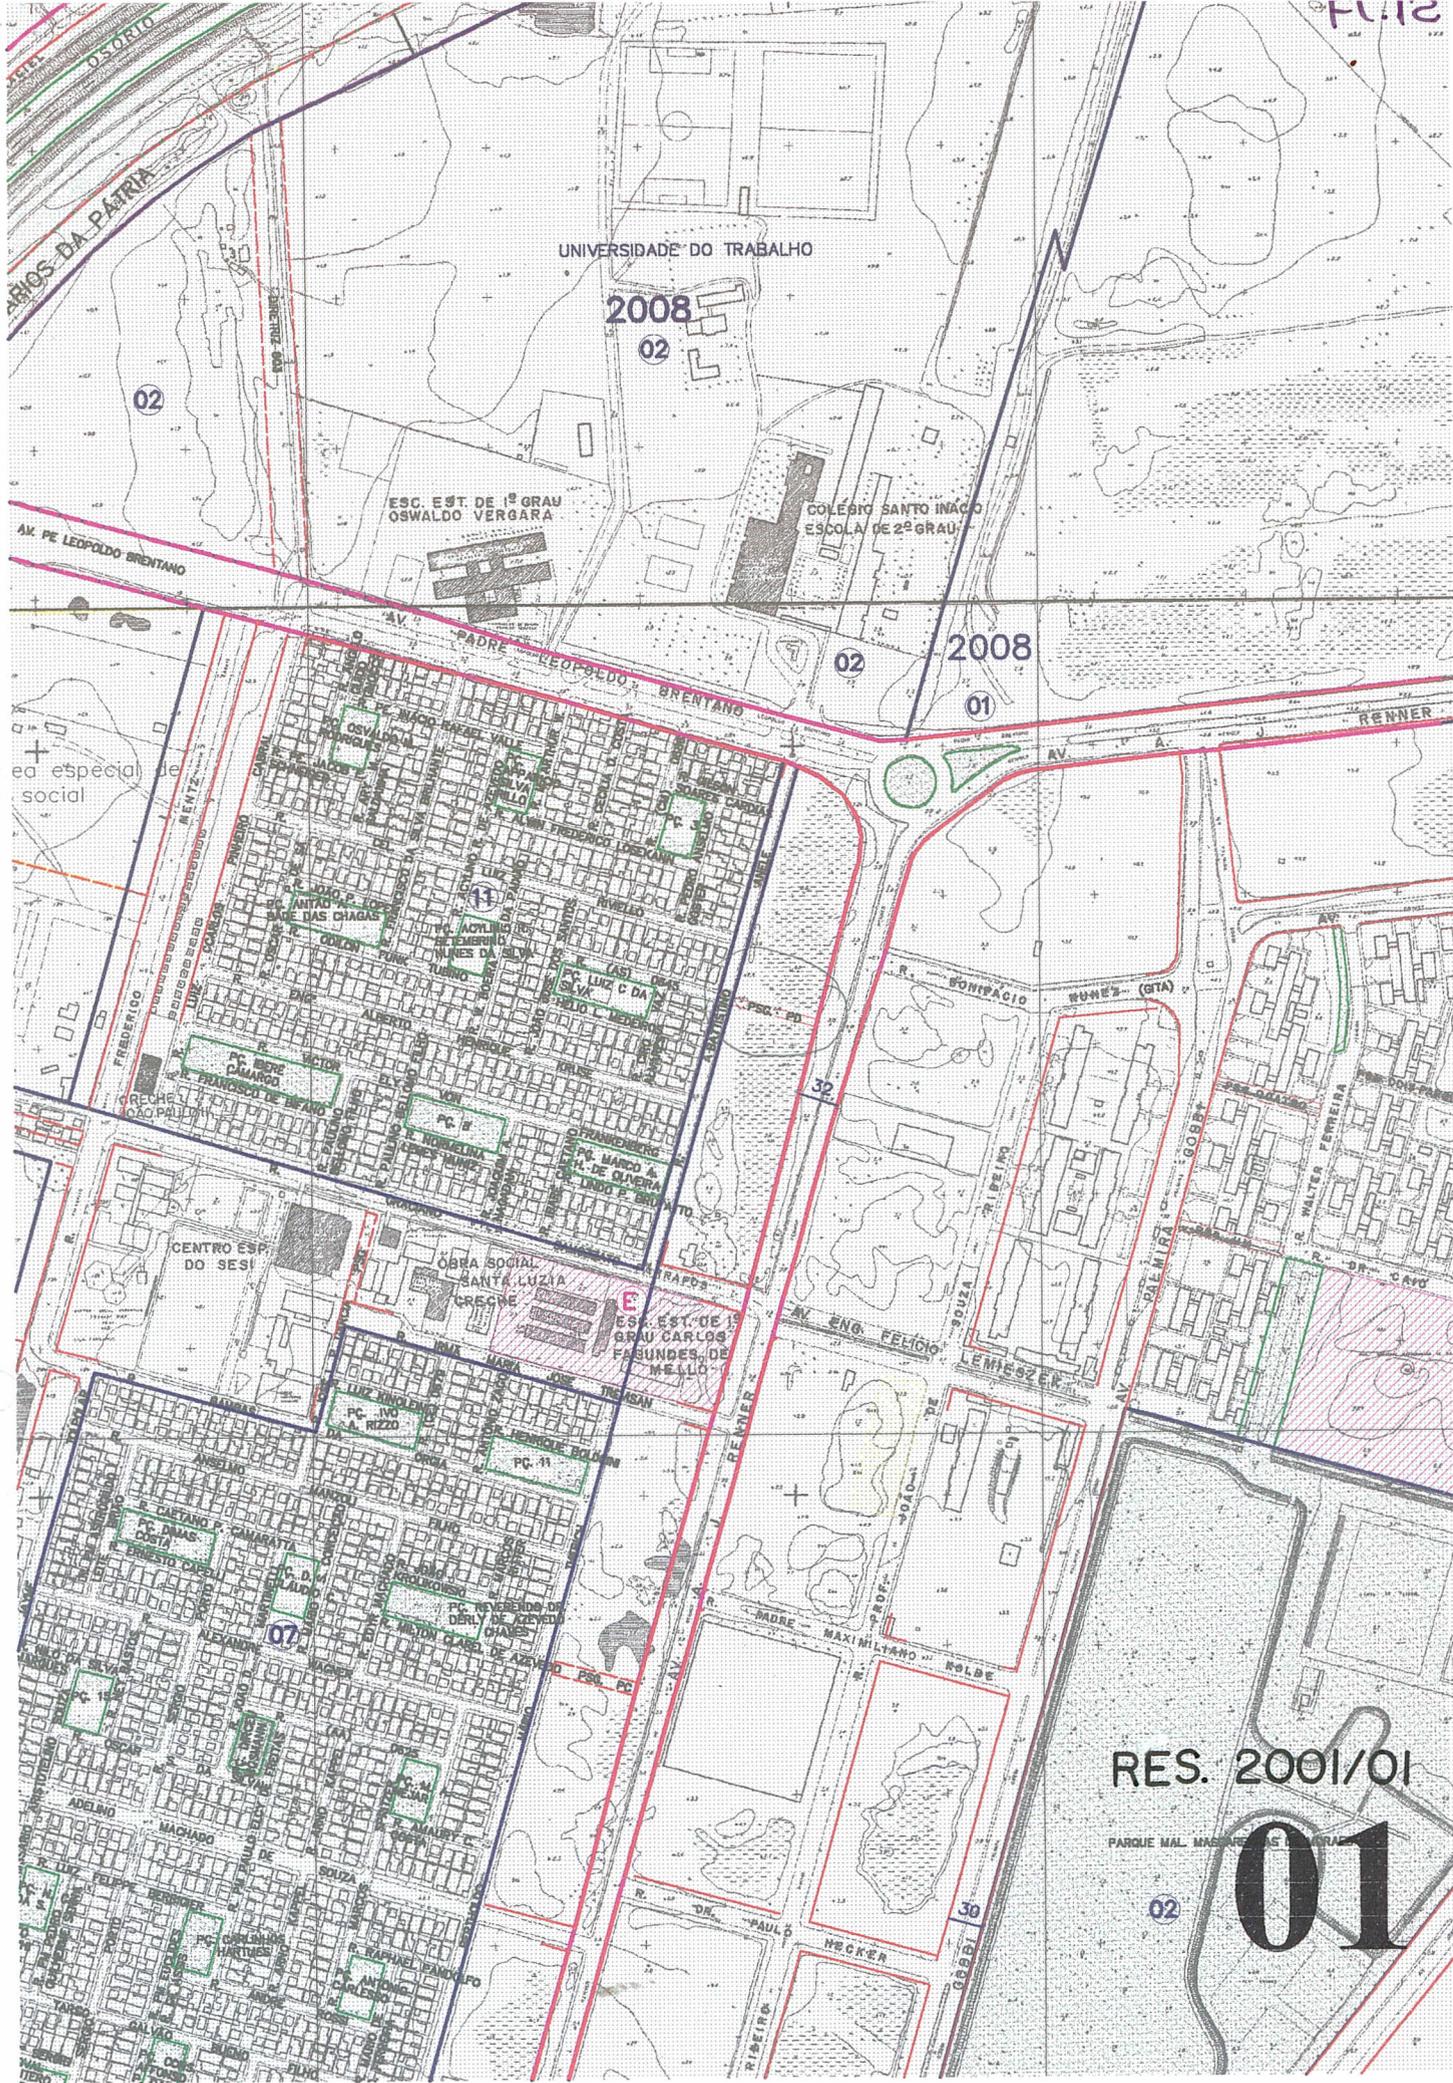

RES. 2001/01

PARQUE MAL. MARCELO DE SA

01

02

2008

2008

02

02

02

01

07

30

30

RIOS DA PATRIA

AV. PE LEOPOLDO BRENTANO

ESC. EST. DE 1º GRAU OSWALDO VERGARA

COLEGIO SANTO INACIO ESCOLA DE 2º GRAU

UNIVERSIDADE DO TRABALHO


ea especial de social

CENTRO ESP. DO SESI

OBRA SOCIAL SANTA LUZIA

ESC. EST. DE 1º GRAU CARLOS FARUNDES DE MELLO

PARQUE MAL. MARCELO DE SA

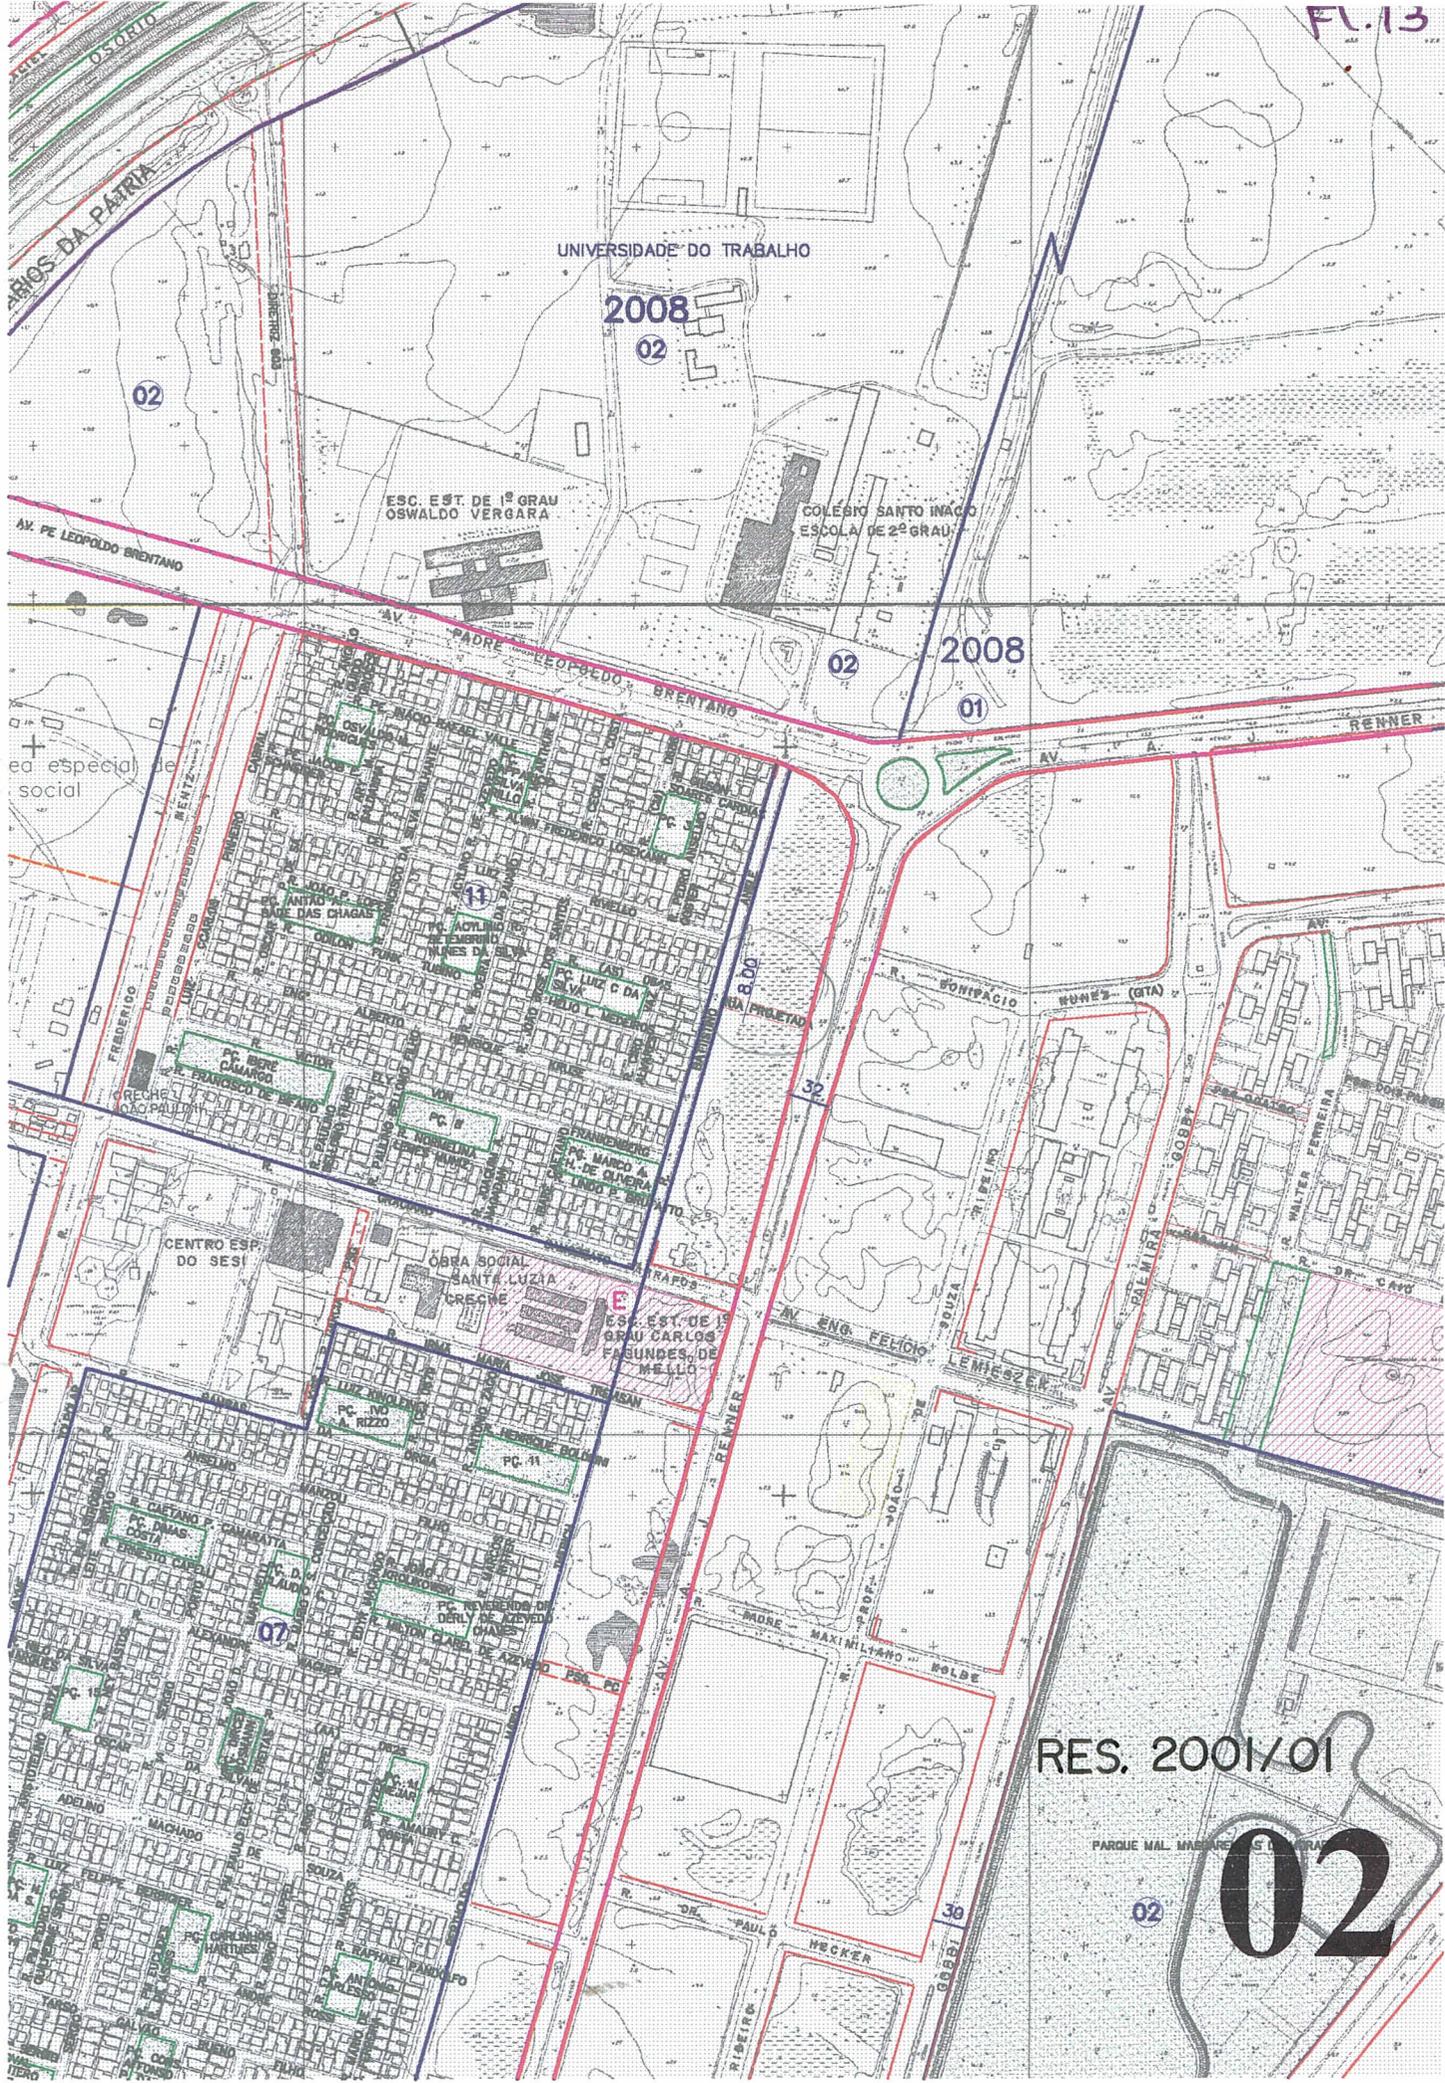

ed. especial de social

2008
02

2008
01

14

07

RES. 2001/01

02

02