



ASSUNTO
INCLUSÃO DE TRAÇADO VIÁRIO.


HOMOLOGO EM 12 DE SETEMBRO DE 2002





PREFEITO
Tarso Genro


O CONSELHO MUNICIPAL DE DESENVOLVIMENTO URBANO AMBIENTAL, EM SESSÃO REALIZADA NO DIA 10 / 09 / 2002, FACE AO DISPOSTO NO ARTIGO 164, INCISO II, DA LEI COMPLEMENTAR Nº434, DE 1º DE DEZEMBRO DE 1999 APROVA:


INCLUSÃO NO PDDUA DO TRAÇADO DA RUA RUBENS SOUZA DE OLIVEIRA COM GABARITO DE 12,50 METROS NA MZ 04 UEU 038, CONFORME GRAFICADO NA PLANTA 02.

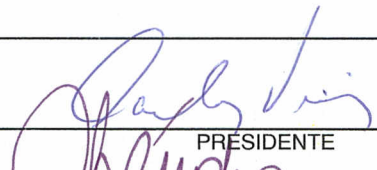

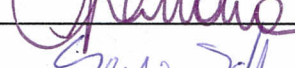
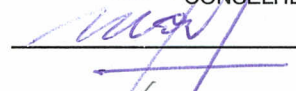
PRESIDENTE


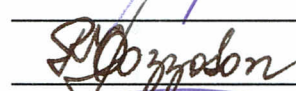


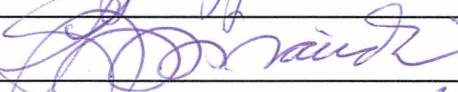


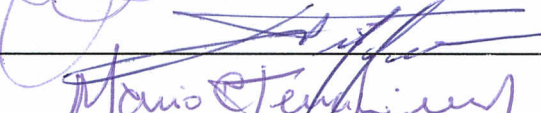





CONSELHEIRO RELATOR



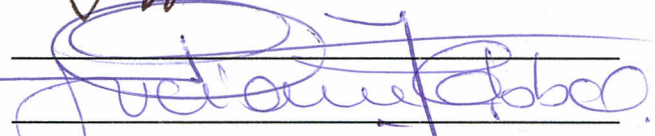


EDUINO DE MATTOS

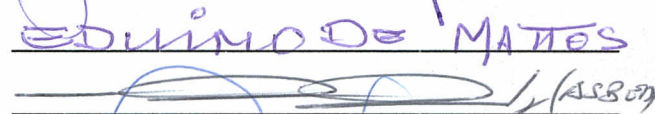

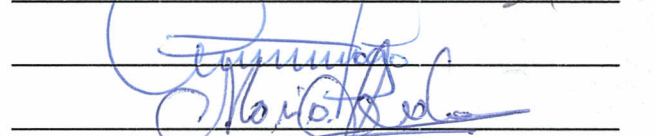



ASSUNTO
INCLUSÃO DE TRAÇADO VIÁRIO.

JUSTIFICATIVA

A VIA ESTÁ SENDO INCLUIDA NO PDDUA FACE SEU CADASTRAMENTO PELA LEI 4399/79.

ESTA RESOLUÇÃO FOI ORIGINADA PELO PROCESSO Nº 02.076882.01.2.

PRESIDENTE

CONSELHEIRO RELATOR

HIPÓDROMO DO CRISTAL

JOCKEY CLUB DO RGS

4038

01

03

SOC. BENEFICIENTE CULT. FLORESTA AURORA

ARROIO

AV. RUIBENS DE OLIVEIRA

CAVALHADA

DEP. CASA DE BOMBAS

VIAB. URB. APROV. EU 207275/781

02

04

82-30

HIPÓDROMO DO CRISTAL

AV. SARAI

CASA PAROQUIAL


ESTADUAL DE JOSE CARLOS PINTO


TAMANDARÉ

RES. 2055/02

01

4046

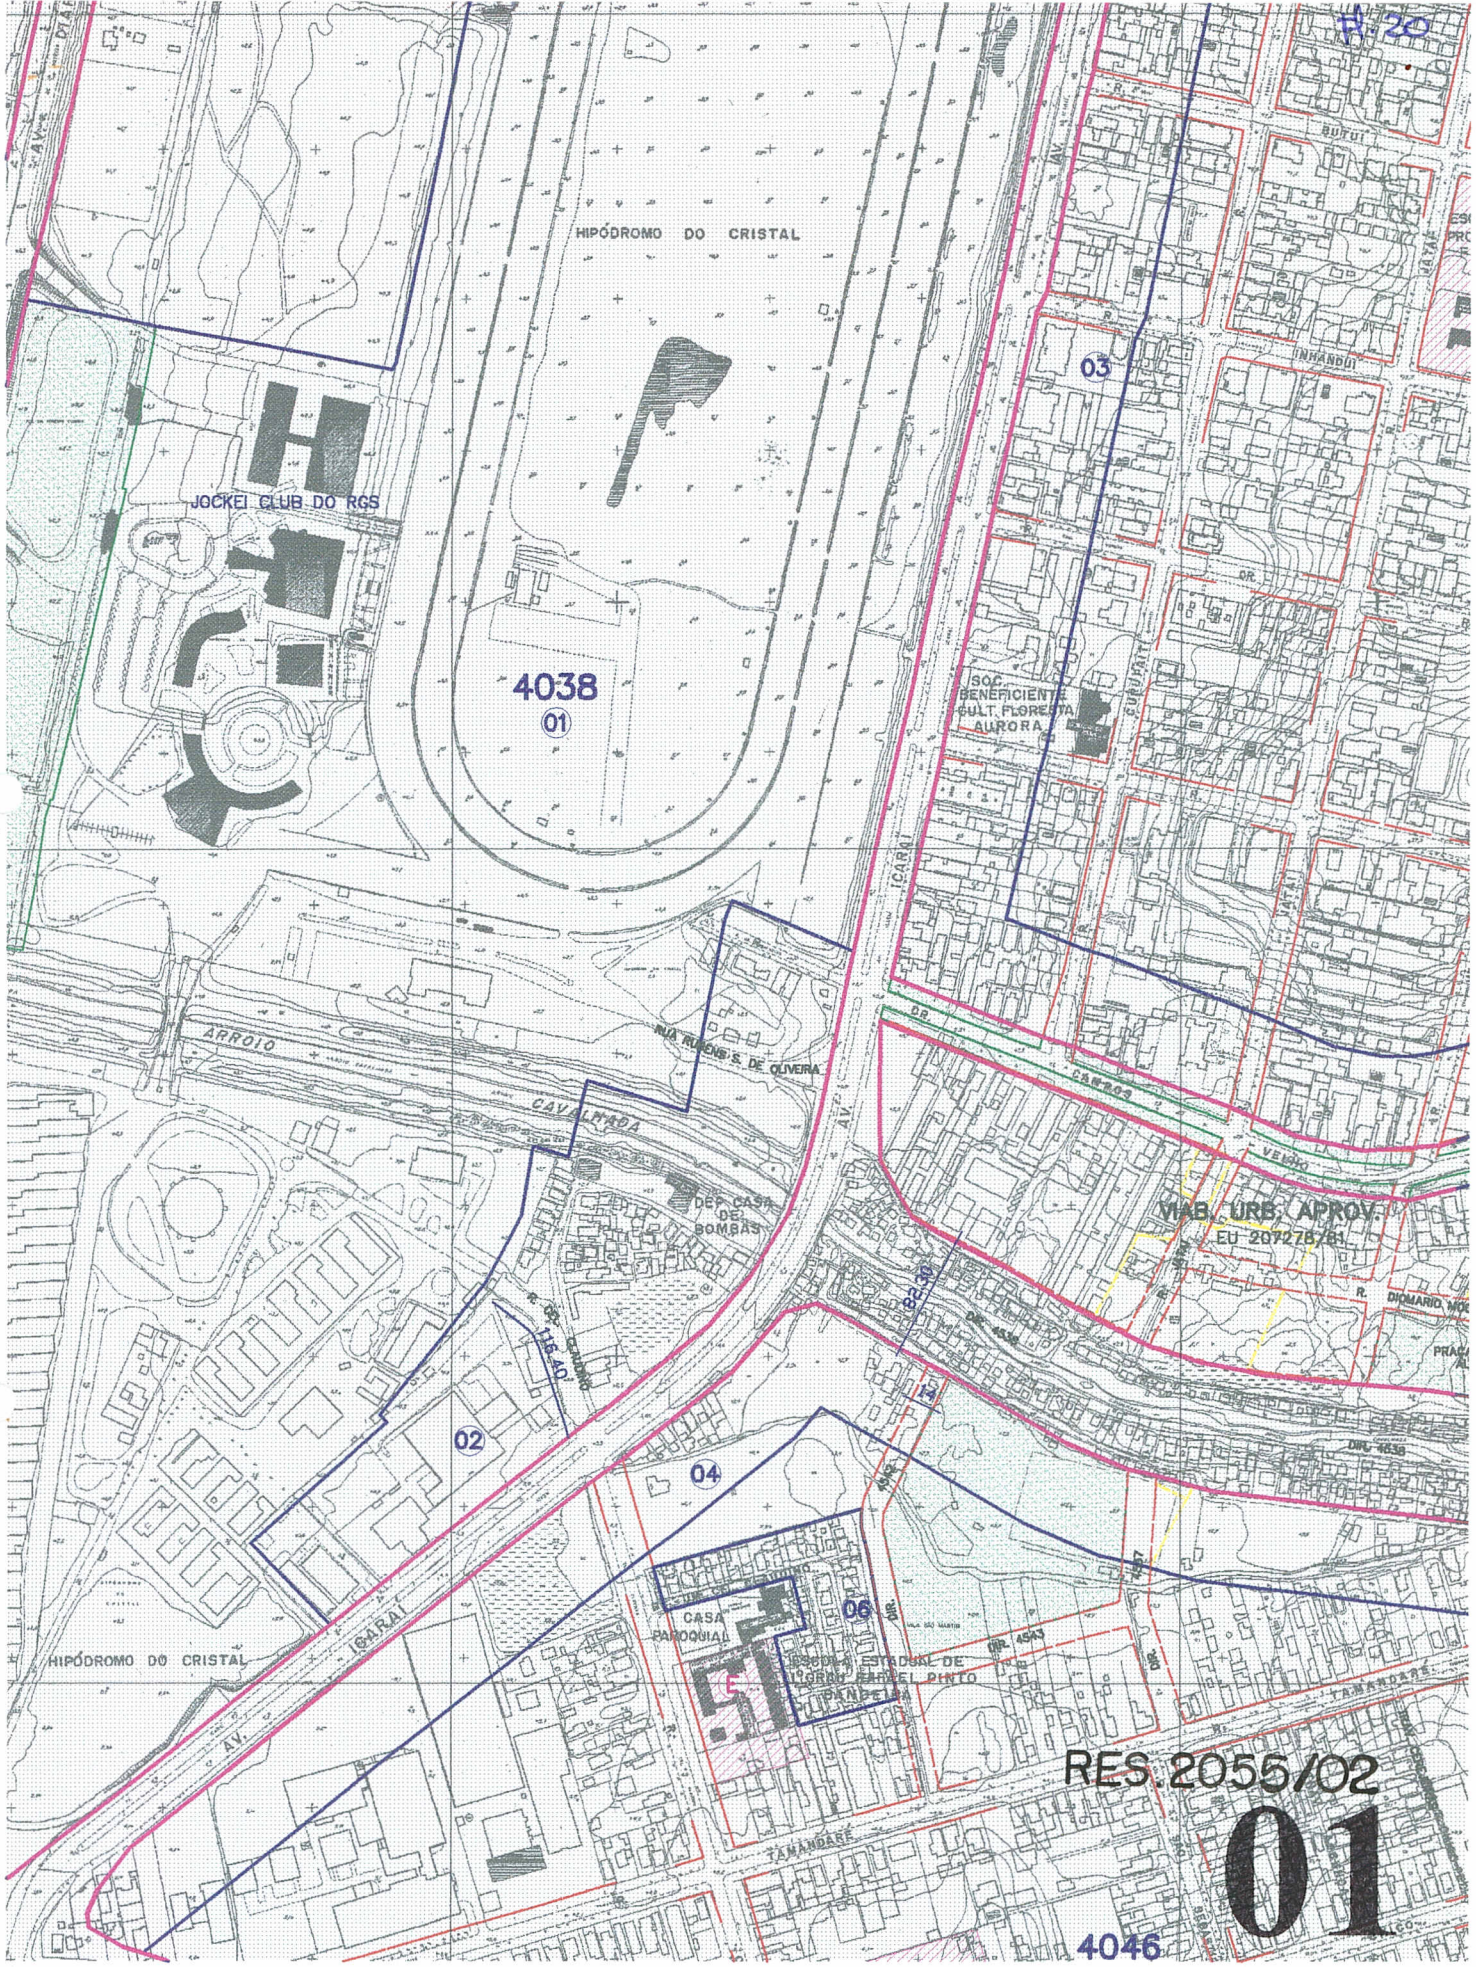

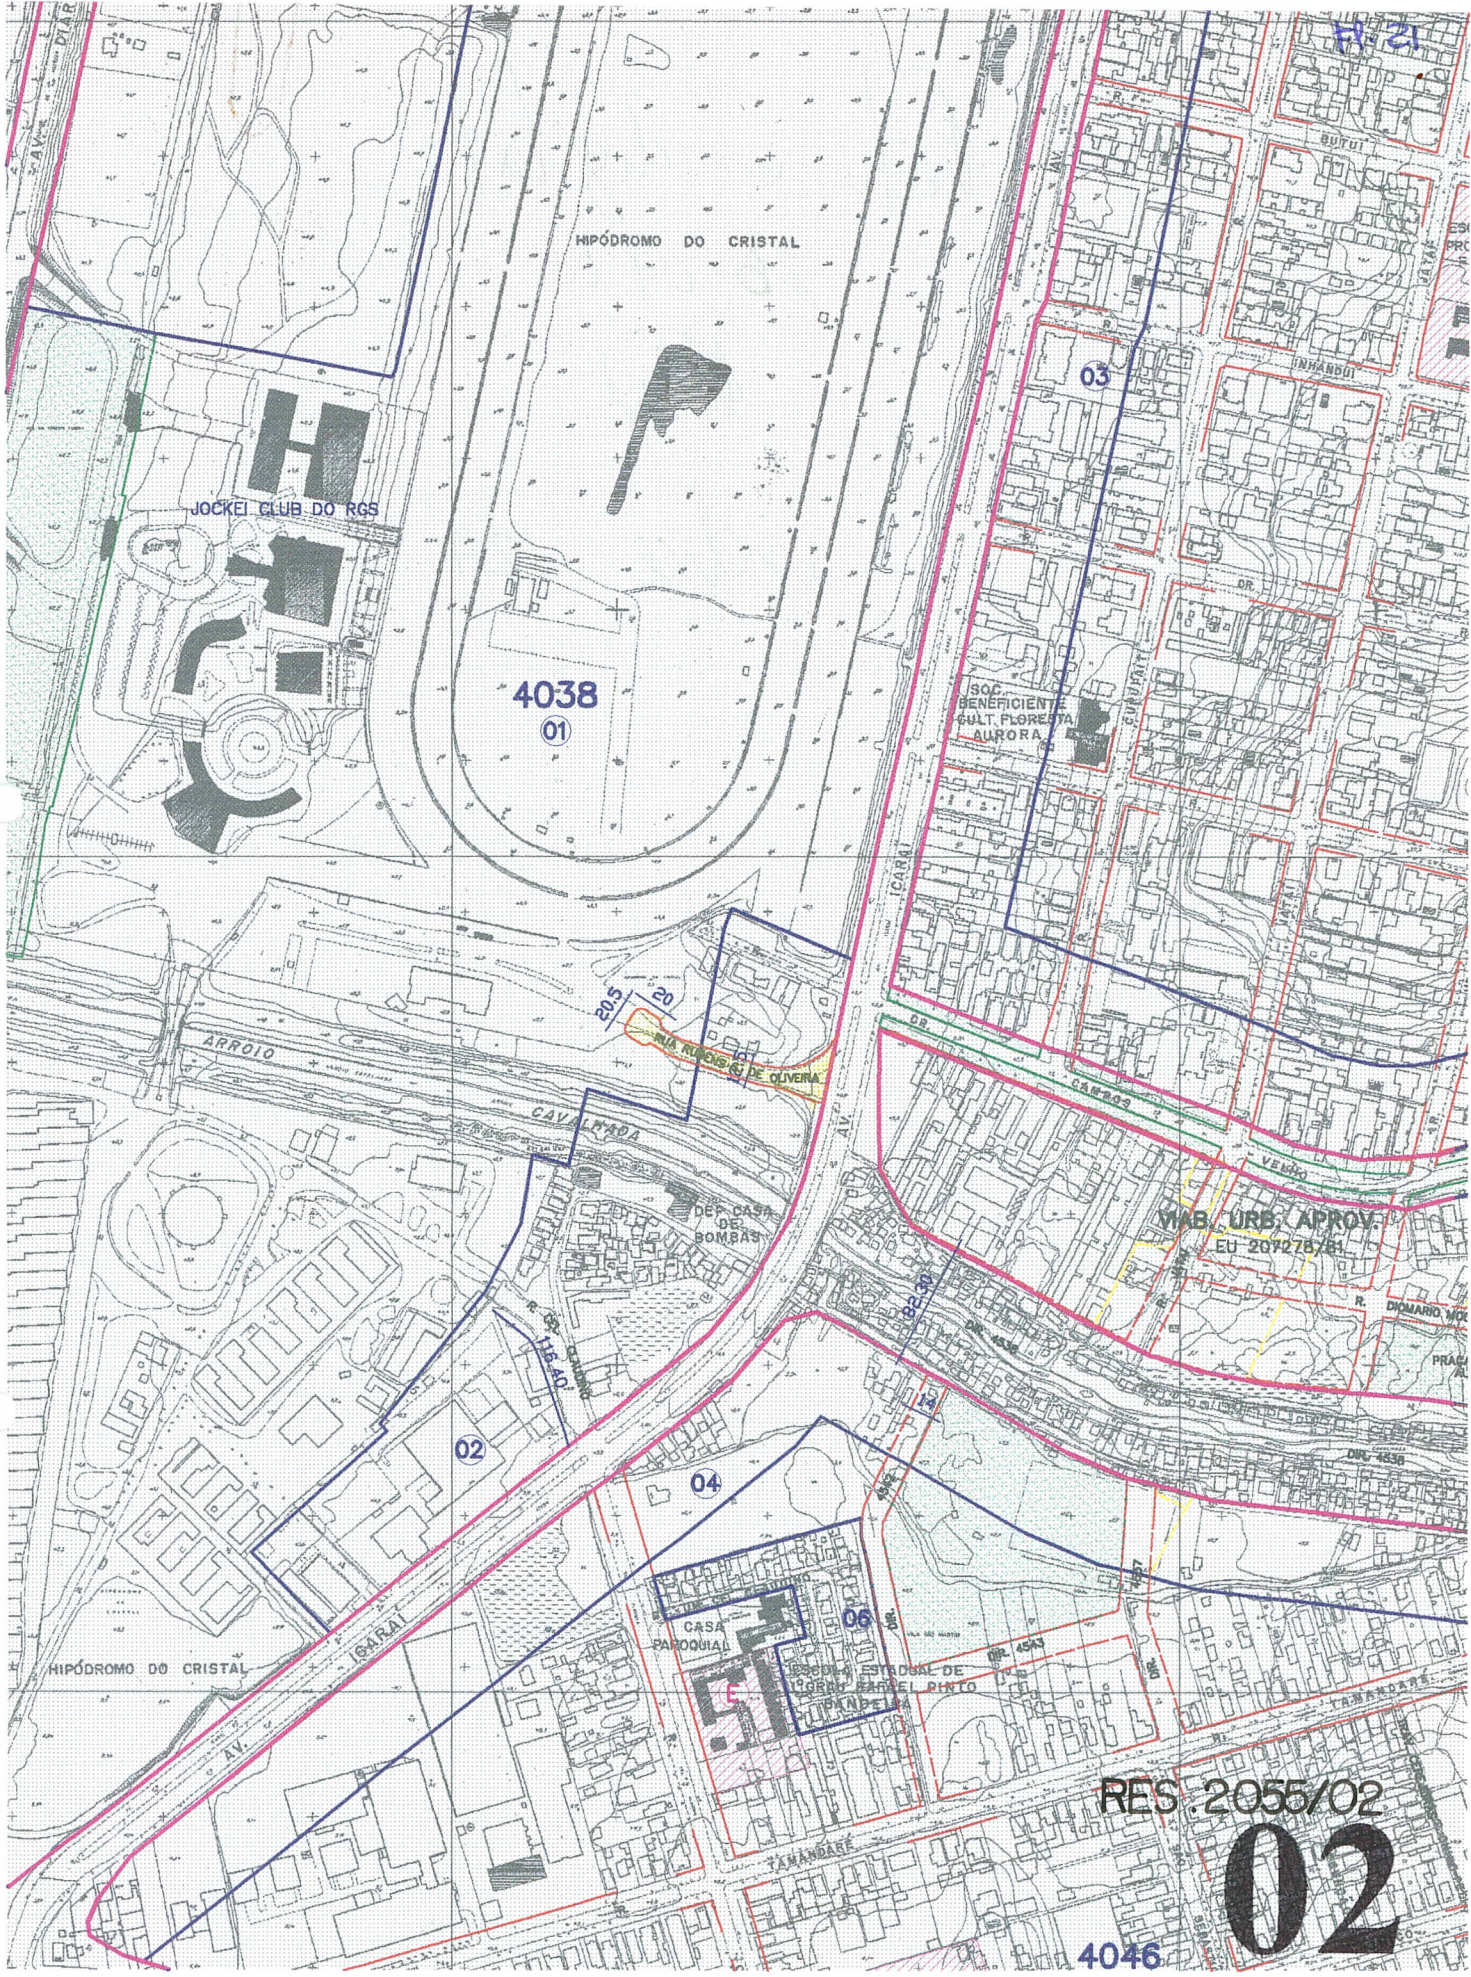

HIPÓDROMO DO CRISTAL

JOCKEI CLUB DO RGS

4038
01

SOC. BENEFICIENTE
CULT. FLORESTA
AURORA

ARROIO

CAVALHADA

RUA RUIBRUNO DE OLIVEIRA

VIA URB. APROV.
EU 207278/81

02

04

06

HIPÓDROMO DO CRISTAL

CASA PAROQUIAL

ESCOLA ESTADUAL DE
1º GR. CARLOS PINTO

RES. 2055/02

02

4046