



ASSUNTO
ALTERAÇÃO DE TRAÇADO VIÁRIO.

HOMOLOGO EM 11 DE FEVEREIRO DE 2003

PREFEITO

João Verle

O CONSELHO MUNICIPAL DE DESENVOLVIMENTO URBANO AMBIENTAL, EM SESSÃO REALIZADA NO DIA 04... /...02.../2003 FACE AO DISPOSTO NO ARTIGO 164, INCISO III, DA LEI COMPLEMENTAR Nº434, DE 1º DE DEZEMBRO DE 1999 APROVA:

SUPRESSÃO DE TRECHO DE VIA (MZ 05 UEU 26) PROJETADA LIGANDO A AV. VEREADOR ROBERTO LANDELL DE MOURA COM A ESTRADA CRISTIANO KRAEMER E INCLUSÃO DE TRECHO DA AV. VEREADOR ROBERTO LANDELL DE MOURA ATÉ A R. DIRETRIZ 6530, CONFORME CONFIGURADO NA PLANTA "2" ANEXA. SEGUE AJUSTE NOS LIMITES DA AEIS INSTITUÍDA ANTERIORMENTE.

Chândia
PRESIDENTE

Juciano

[Signature]

[Signature]

Mano Teodoro

[Signature]

[Signature]

[Signature]

[Signature]
CONSELHEIRO RELATOR

[Signature]

[Signature]

[Signature]

[Signature]

[Signature]

[Signature]



ASSUNTO
ALTERAÇÃO DE TRAÇADO VIÁRIO.


JUSTIFICATIVA

O PRESENTE TRAÇADO FOI SUPRIMIDO FACE INEXEQUIBILIDADE DO TRECHO DEVIDO OCORRÊNCIA DE VEGETAÇÃO FLORESTAL NATIVA E BLOCOS DE ROCHA AFLORANTES E SUBSTITUÍDO POR LIGAÇÃO DA AV. VEREADOR ROBERTO LANDELL DE MOURA COM A R. DIRETRIZ 6530, INCIDINDO SOBRE GLEBA DE LOTEAMENTO EM TRAMITAÇÃO. SEGUE AJUSTE NO TRAÇADO DOS LIMITES DA AEIS.

ESTA RESOLUÇÃO FOI ORIGINADA PELO PROCESSO Nº 02.204558.00.3

PRESIDENTE

CONSELHEIRO RELATOR

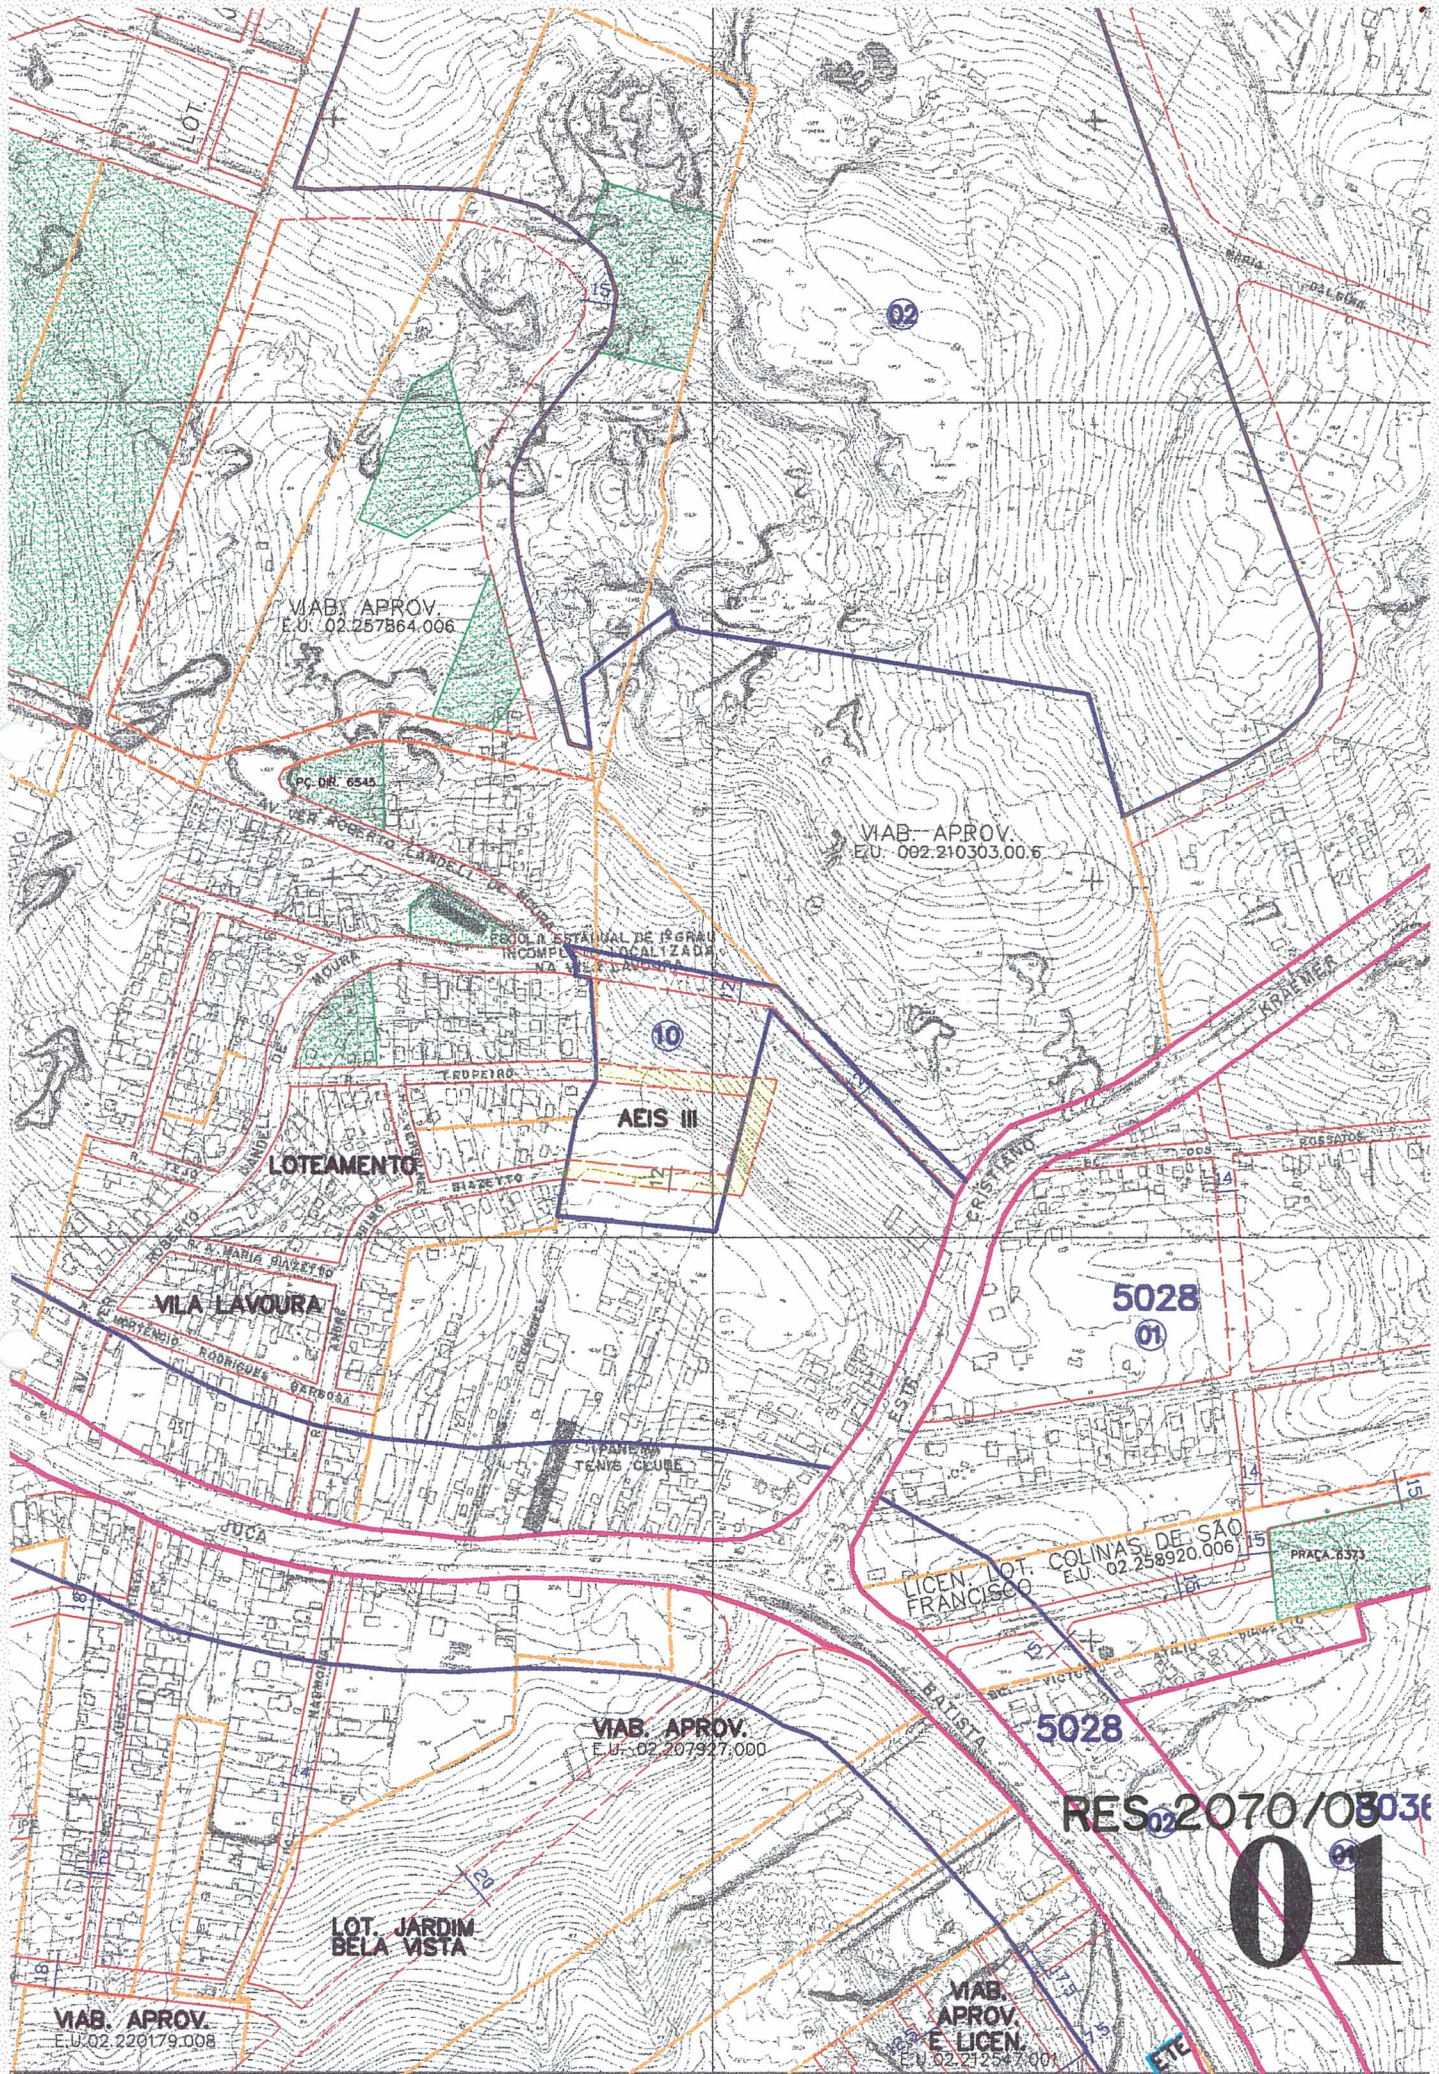

VIAB. APROV.
E.U. 02.257864.006

VIAB. APROV.
E.U. 002.210303.00.6

VIAB. APROV.
E.U. 02.207927.000

VIAB. APROV.
E.U. 02.220179.008

VIAB. APROV.
E LICEN.
E.U. 02.212547.001

LOT. JARDIM
BELA VISTA

AEIS III

VILA LAVOURA

5028

5028
01


RES. 2070/08036

01

LICEN. LOT. COLINAS DE SAO FRANCISCO
E.U. 02.258920.00615

PRACA 8373

ETE

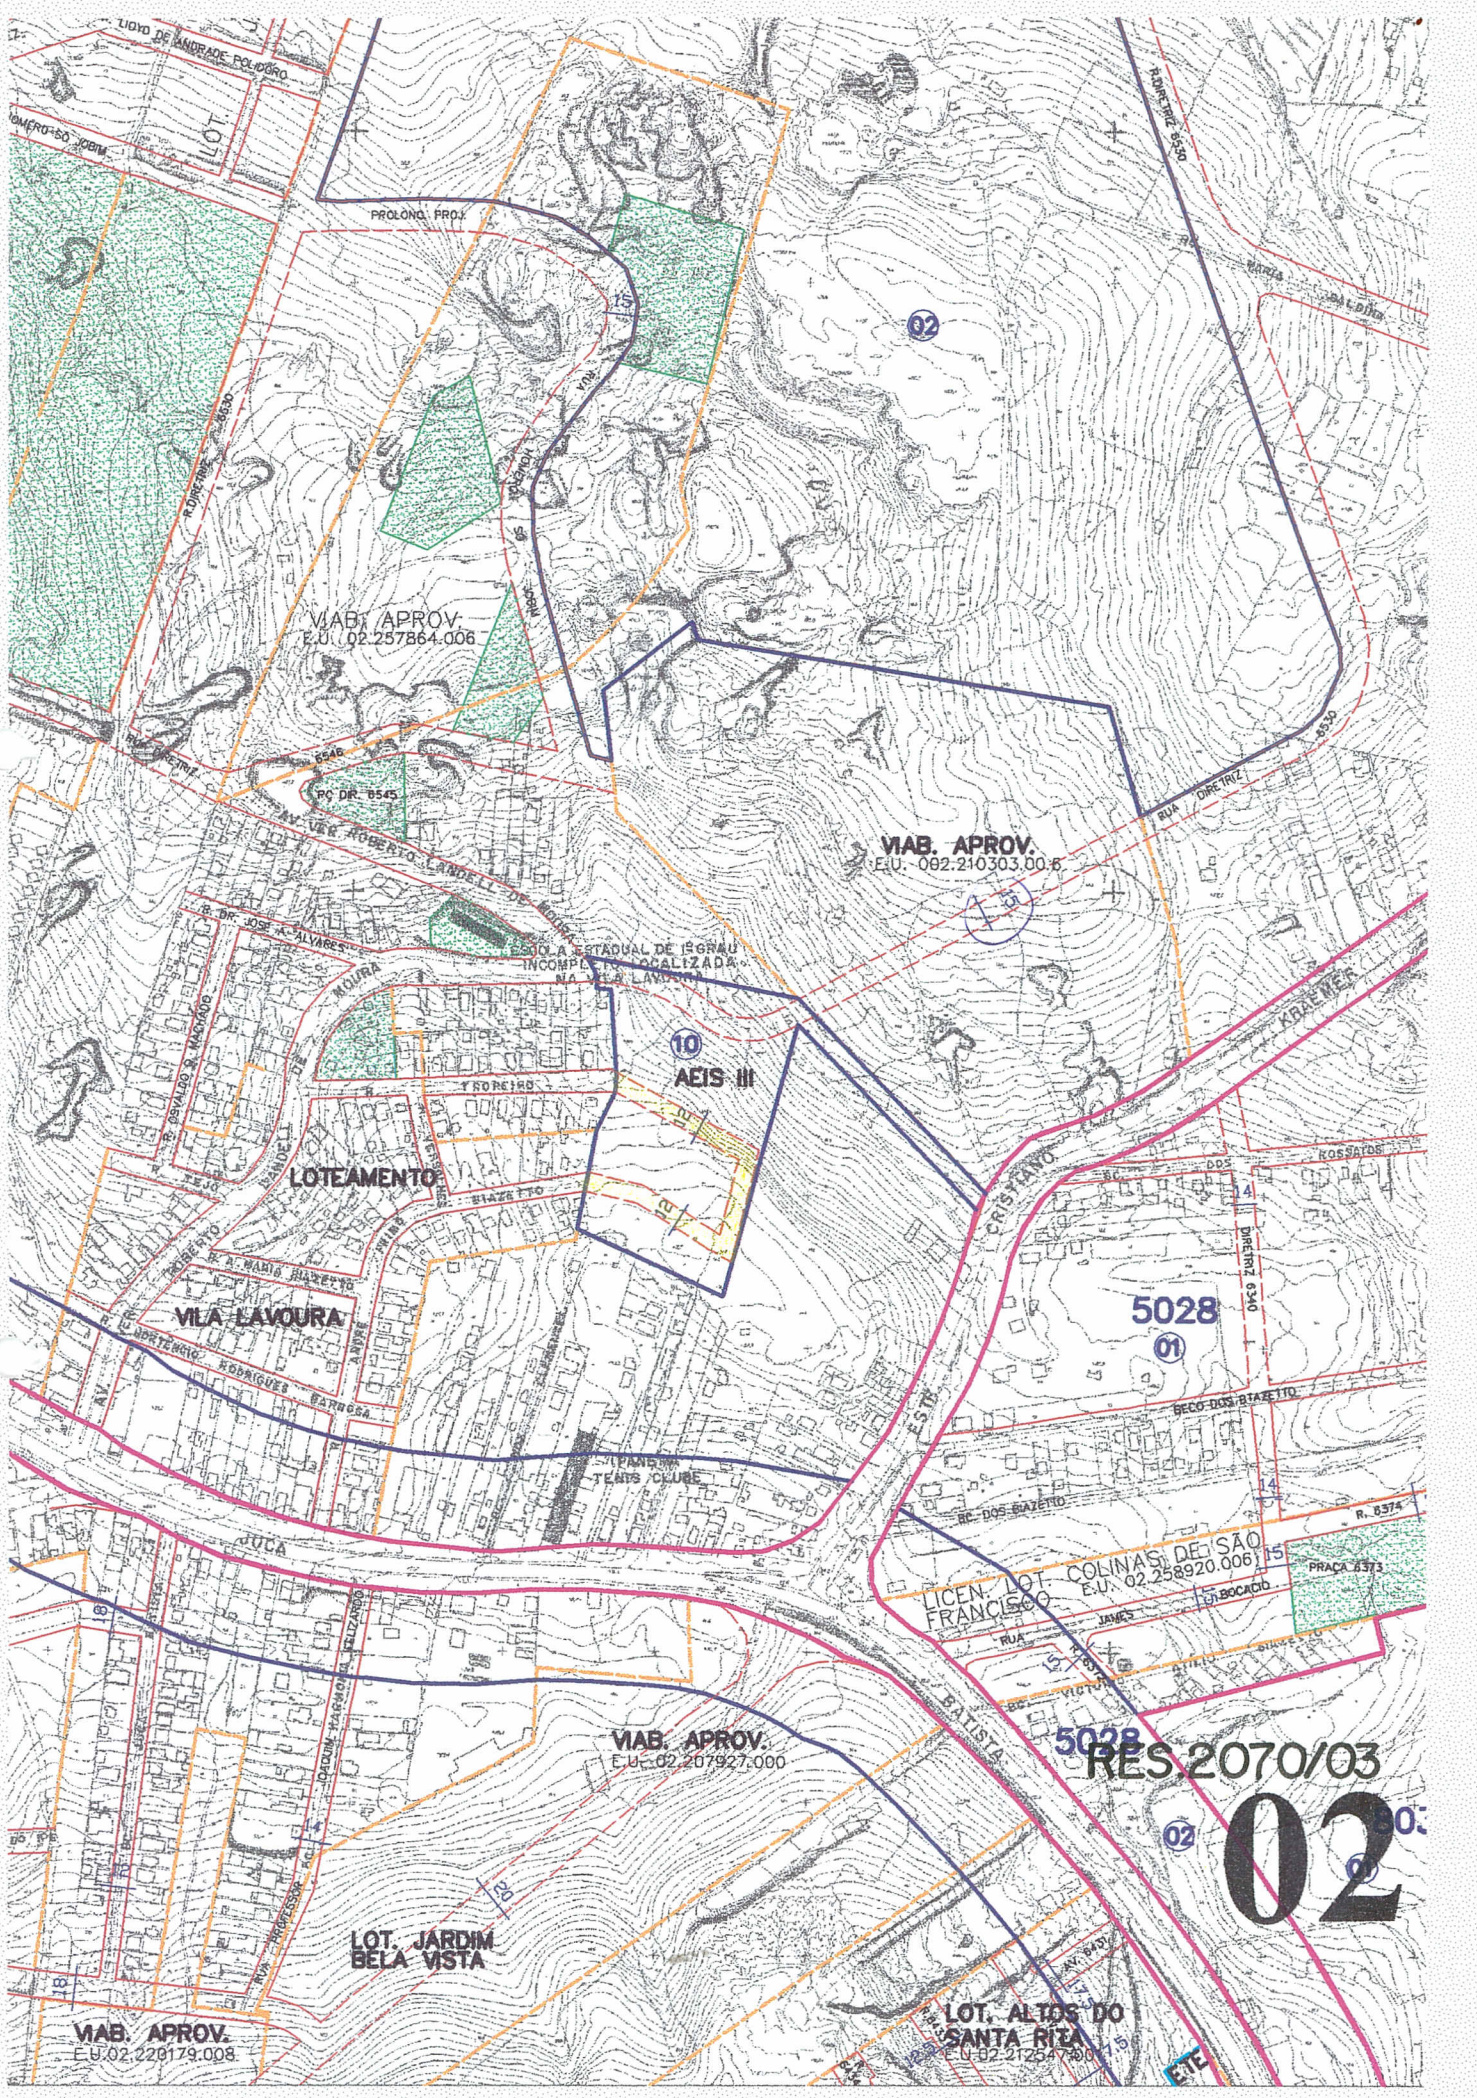

VIAB. APROV.
E.U. 02.257864.006

VIAB. APROV.
E.U. 002.210303.00.6

10
AEIS III

LOTEAMENTO

VILA LAVOURA

5028
01

LICEN. LOT. COLINAS DE ISAO
FRANCISCO
E.U. 02.258920.006

VIAB. APROV.
E.U. 02.207927.000

5028
RES 2070/03

02

LOT. JARDIM
BELA VISTA

LOT. ALTOS DO
SANTA RITA
E.U. 02.212547.000

VIAB. APROV.
E.U. 02.220179.008