



ASSUNTO
INCLUSÃO DE TRAÇADO VIÁRIO.

HOMOLOGO EM 28 DE MAIO DE 2004

PREFEITO
João Verle

O CONSELHO MUNICIPAL DE DESENVOLVIMENTO URBANO AMBIENTAL, EM SESSÃO REALIZADA NO DIA /...../ 2004, FACE AO DISPOSTO NO ARTIGO 164, INCISO II, DA LEI COMPLEMENTAR Nº434, DE 1º DE DEZEMBRO DE 1999 APROVA:

A INCLUSÃO DO TRAÇADO VIÁRIO DA RUA ODORICO FANTINEL, LOCALIZADA JUNTO À ESTRADA CHÁPÉU DO SOL, COM LARGURA DE 11,00 METROS, SITUADA NA MZ 08, UEU 060, CONFORME MOSTRA O MAPA CADASTRAL "2" EM ANEXO.

PRESIDENTE

CONSELHEIRO RELATOR

EDUARDO DE MATTOS



ASSUNTO
INCLUSÃO DE TRAÇADO VIÁRIO.

JUSTIFICATIVA

TRATA-SE DA INCLUSÃO NO GRAVAME DO PDDUA, DO TRAÇADO VIÁRIO DA RUA ODORICO FANTINEL
REGULARIZADO ATRAVÉS DO ARTIGO 3° DA LC 140/86.

A PRESENTE RESOLUÇÃO TEVE ORIGEM NO EXPEDIENTE ÚNICO 002.254426.00.1

PRESIDENTE

CONSELHEIRO RELATOR

LOT. CHAPÉU DO SOL
VIABILIDADE APROVADA
E. U. 02. 277883. 00. 9

R. A. OLIVEIRA DA S.

011
RUA GOMERCINDO DE OLIVEIRA
8046
03

8046

005

02

005

007

RUA RUY ROBRIGO BRASILEIRO DE AZAMBUJA

RUA MARIO CARVALHO


58

RES.: 2122/04

01

8060

01

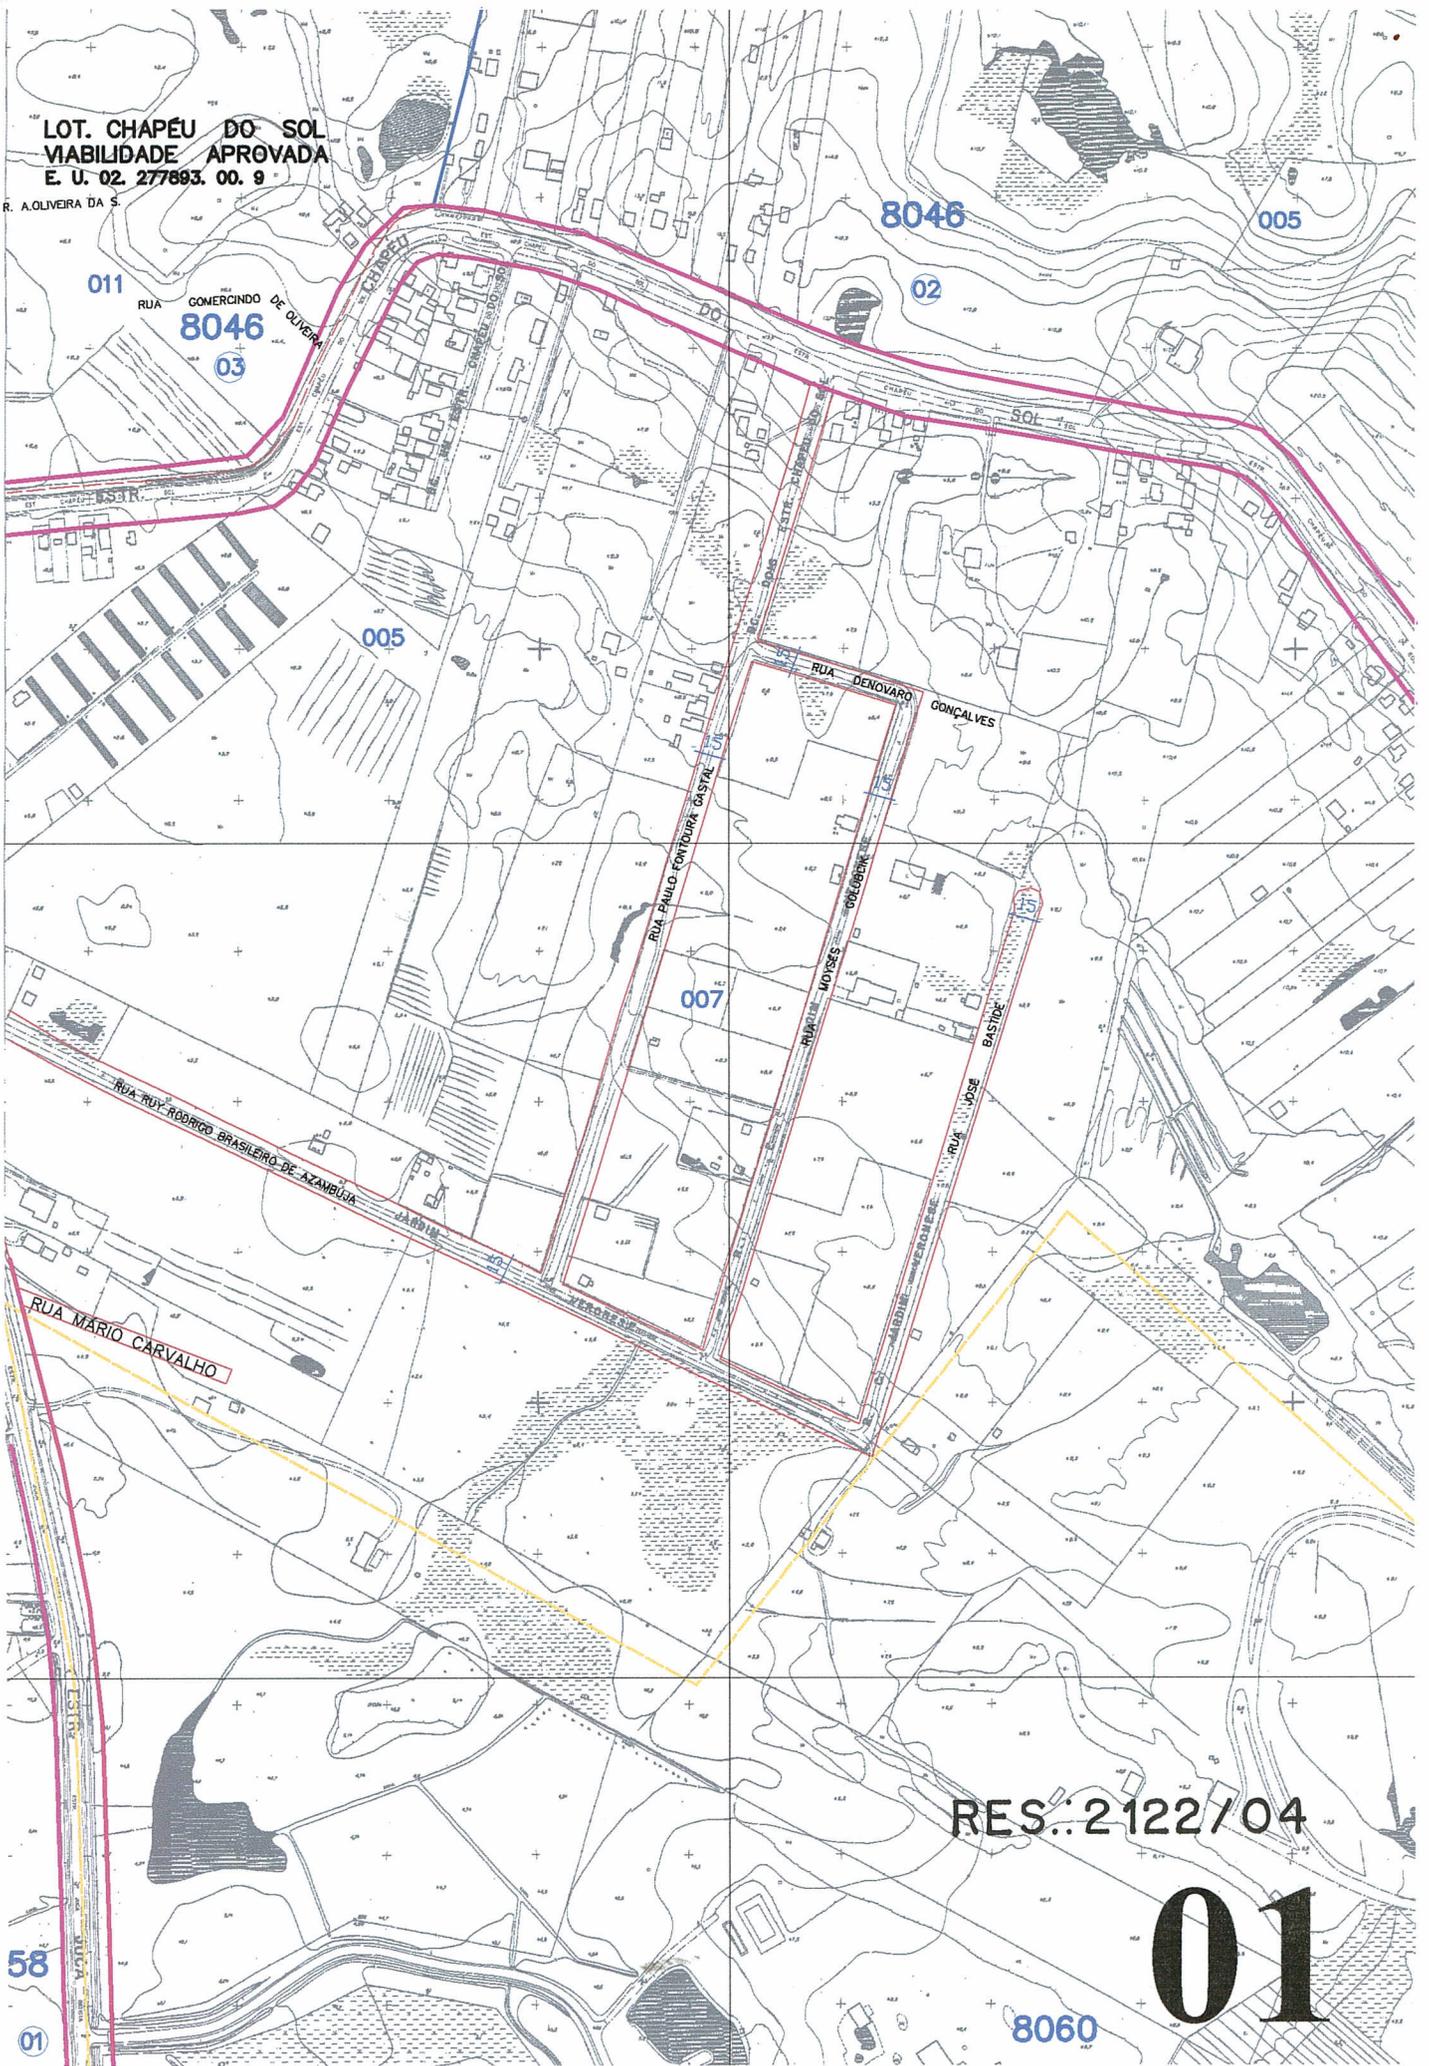

LOT. CHAPÉU DO SOL
VIABILIDADE APROVADA
E. U. 02. 277893. 00. 9

R. A. OLIVEIRA DA S.

011

RUA GOMERCINDO DE OLIVEIRA
8046
03

8046

005

02

005

007

RUA RUY RODRIGO BRASILEIRO DE AZAMBUJA

RUA MARIO CARVALHO


RES. 2122/04


02

58

8060

01

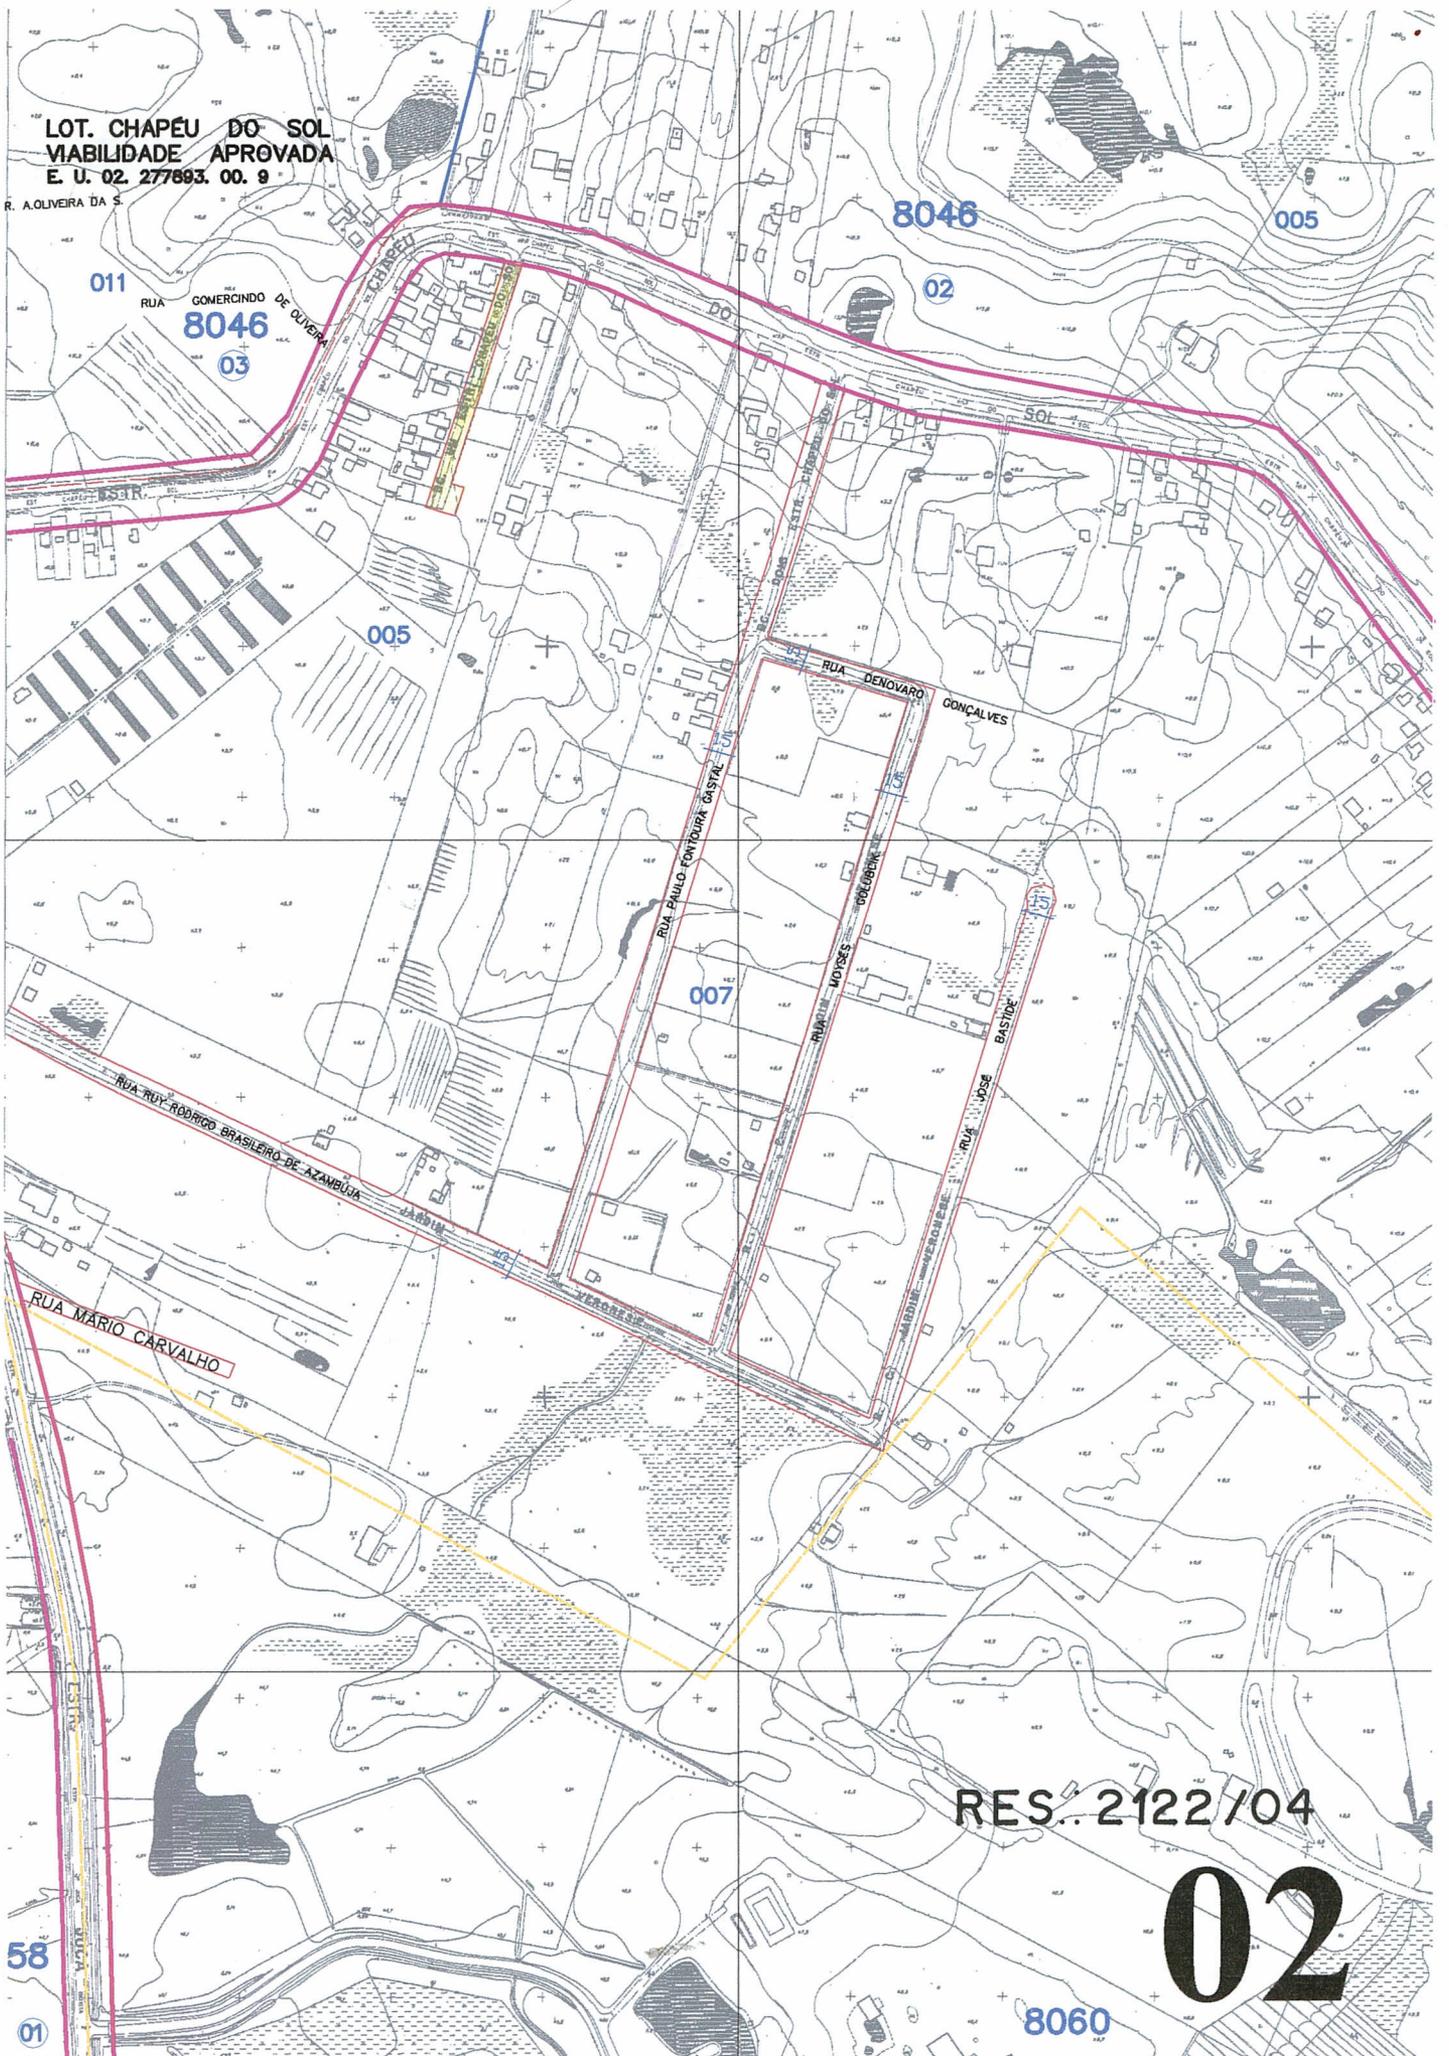

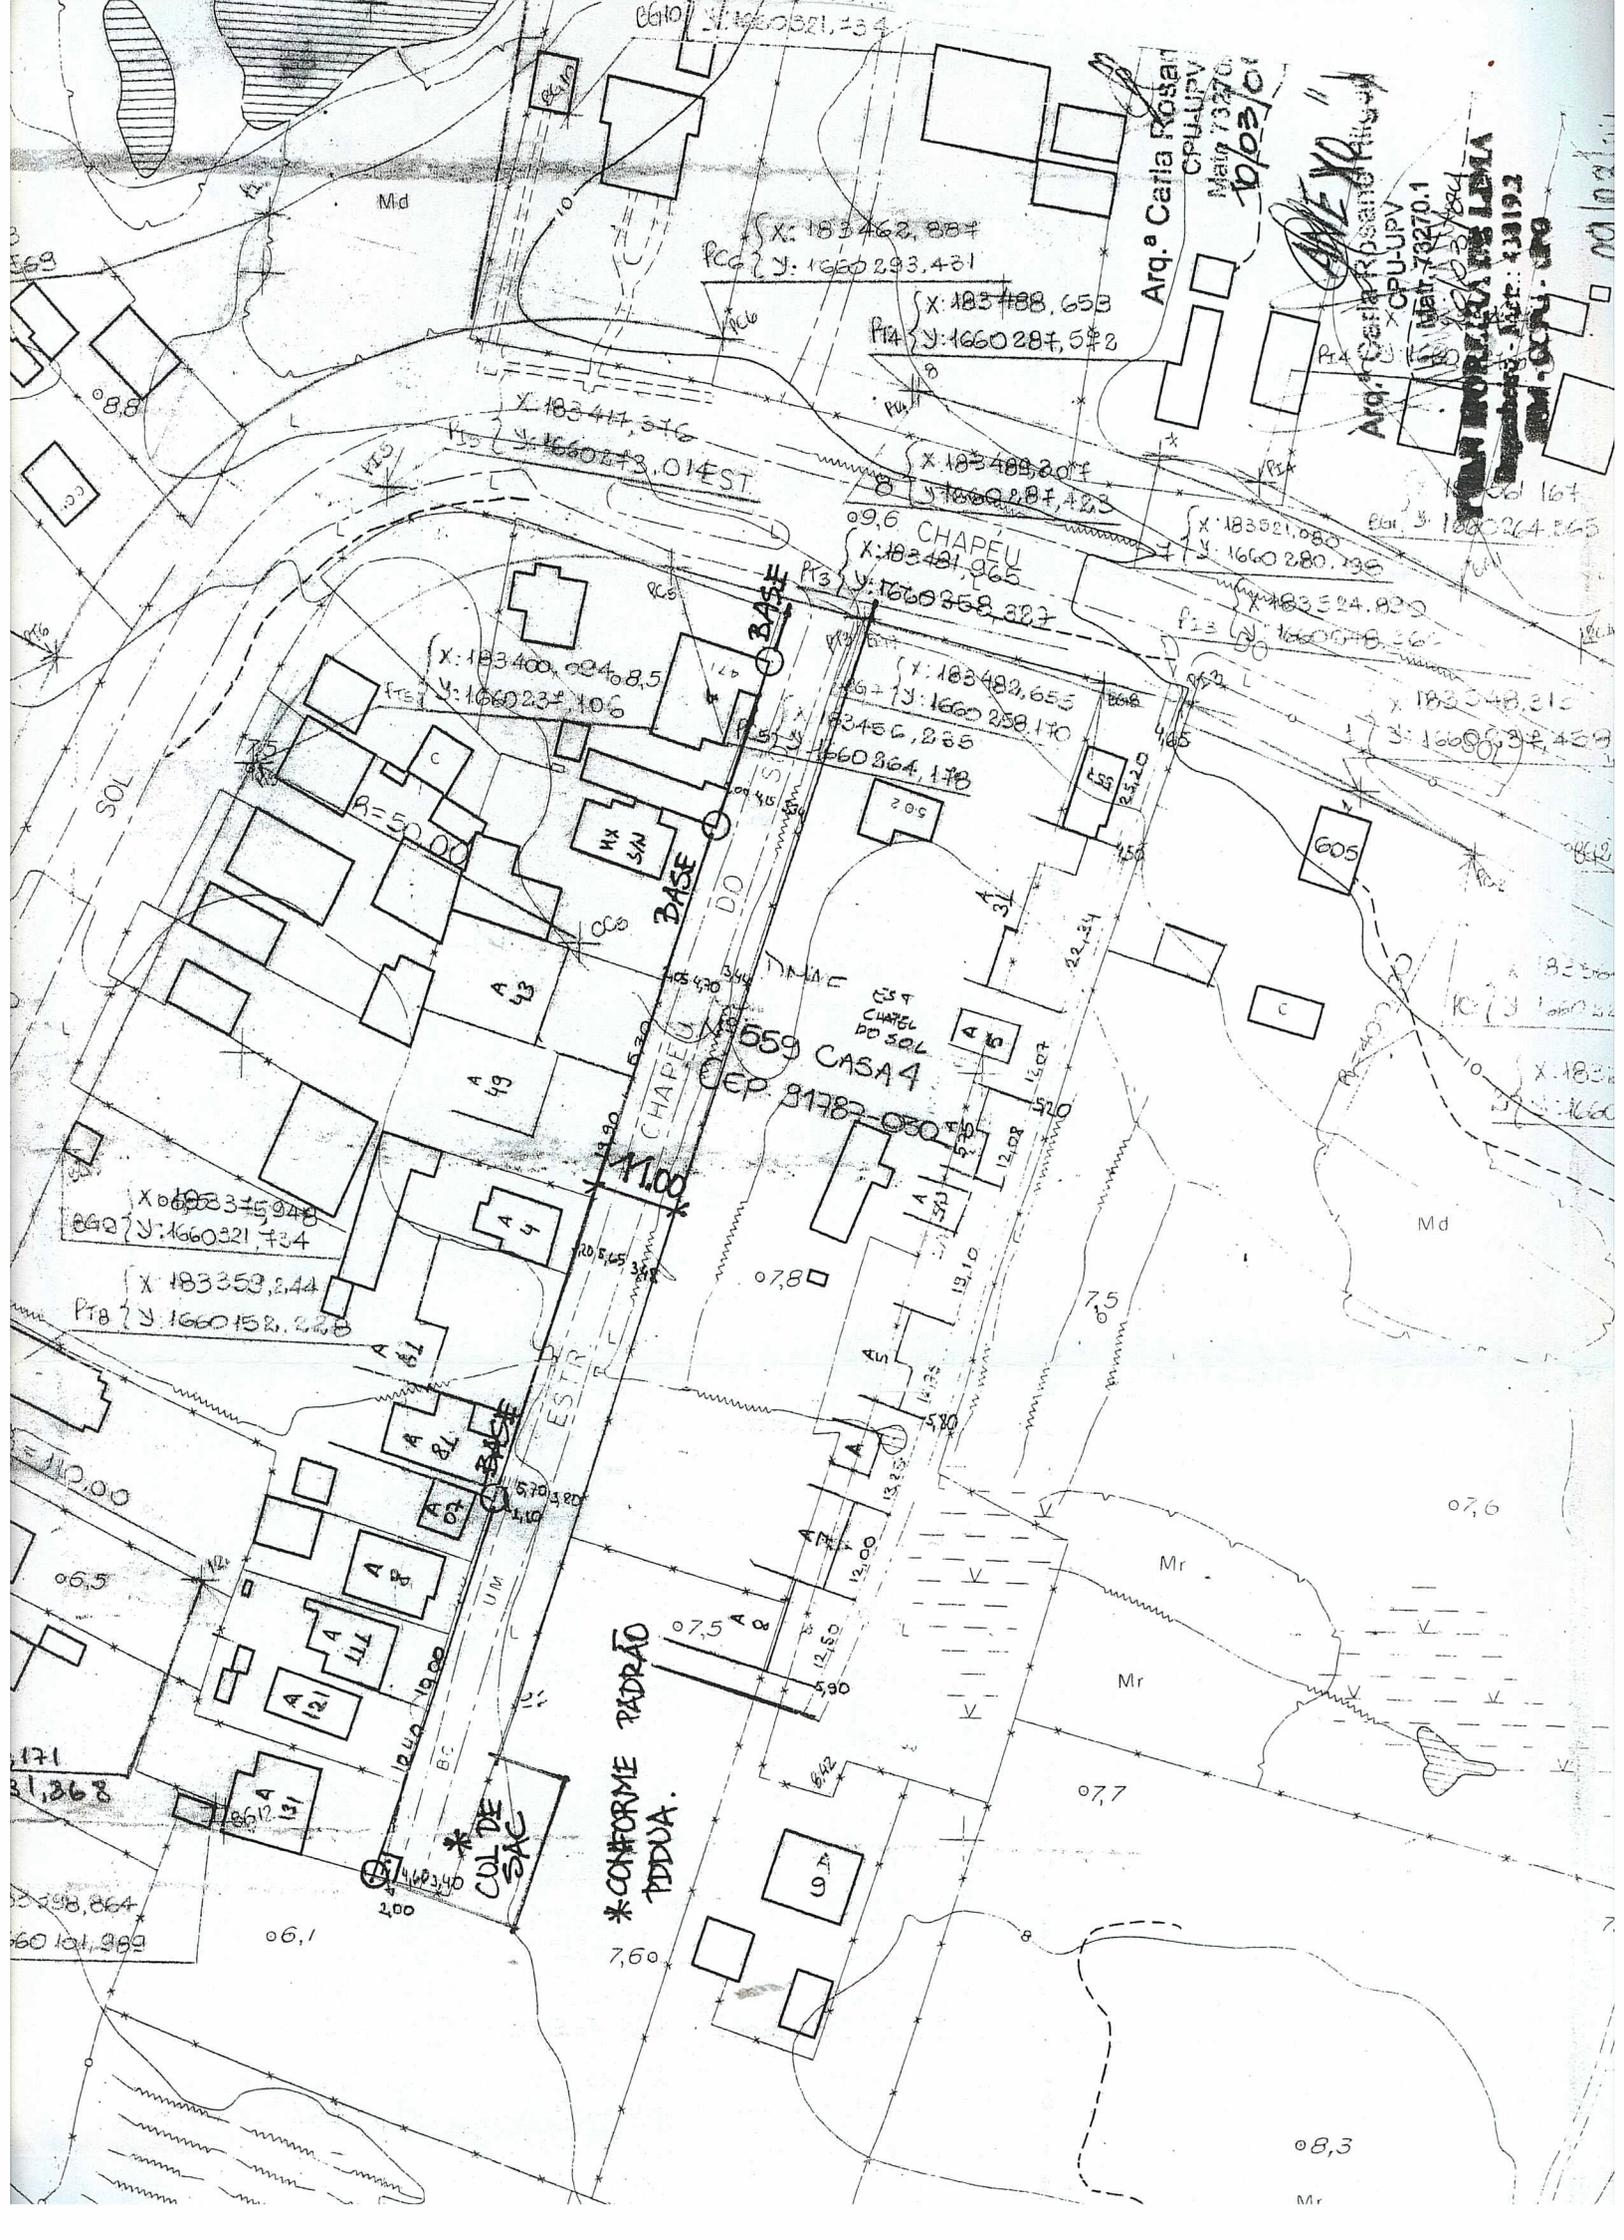

X: 183462, 887
Y: 1660293, 421

X: 183488, 658
Y: 1660287, 572

X: 183417, 376
Y: 1660273, 014 EST.

X: 183488, 207
Y: 1660287, 423

X: 183521, 080
Y: 1660280, 795

X: 183400, 024, 8,5
Y: 1660237, 106

X: 183482, 655
Y: 1660258, 170

X: 183548, 210
Y: 1660292, 459

X: 183375, 948
Y: 1660321, 734

X: 183353, 244
Y: 1660152, 268

EST. CHAPEU DO SOL
DEP. 81782-030

*CONFORME PADRÃO PDUA.

Arq.ª Carla Rosari
CPU-UPV
Maio 1970

Arq.ª Carla Rosari
CPU-UPV
Maio 1970

08,3