



ASSUNTO
INCLUSÃO DE TRAÇADO VIÁRIO

HOMOLOGO EM

09

DE

01

DE

05

PREFEITO

José Fogaca

9/1/05

Dr. Eliseu Santos
Prefeito em Exercício

O CONSELHO MUNICIPAL DE DESENVOLVIMENTO URBANO AMBIENTAL, EM SESSÃO REALIZADA NO DIA 01/11/2005, FACE AO DISPOSTO NO ARTIGO 164, INCISO II, DA LEI COMPLEMENTAR Nº434, DE 1º DE DEZEMBRO DE 1999 APROVA:

A INCLUSÃO DE TRAÇADO VIÁRIO DA RUA MESTRE MACEDINHO, SITUADO NA MACROZONA 04, UEU 034, COM LARGURA DE 12,00M E EXTENSÃO PROJETADA DE APROXIMADAMENTE 135,00M A PARTIR DA RUA TAVEIRA JÚNIOR, FINALIZANDO EM CUL-DE-SAC PADRÃO DE PDDUA, CONFORME PLANTA ANEXA 2. A PRESENTE PROPOSTA VISA O CADASTRAMENTO DA RUA MESTRE MECEDINHO, COM BASE NO ARTIGO 1º DA LEI 4399/77.

PRESIDENTE

CONSELHEIRO RELATOR

EDUINO DE MATTOS

Roberto Soares (A FAVOR)

Wilson (RPA - A FAVOR)


Paulo (RPA A FAVOR)

Yilda Franco (BIM)

Jose (A FAVOR)

Ed.

"DIGA NÃO ÀS DROGAS"

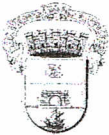


ASSUNTO
INCLUSÃO DE TRAÇADO VIÁRIO.

JUSTIFICATIVA

A PRESENTE PROPOSTA VISA CADASTRAR A RUA MESTRE MACEDINHO POR ESTA APRESENTAR CONDIÇÕES MÍNIMAS DE SERVIÇOS DE URBANIZAÇÃO PARA PODER SER RECEBIDA COMO LOGRADOURO PÚBLICO.

ESTA RESOLUÇÃO FOI ORIGINADA PELO EXPEDIENTE Nº 002.234379.00.7.000

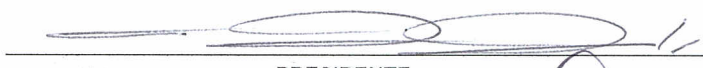

PRESIDENTE



CONSELHEIRO RELATOR

VILA SÃO CAETANO

4034
01

CHÁCARA SPERB

PC DIR.
4311

PRACA
SINES
LOPES NETO

PC S.
CAETANO

PC HERBERT CARO

R. MESTRE MACEDINHO

VIAB. APPROV.
E.U. 02.213801.015

8016
01

RES.: 2178 / 05

01

4034
01

CHÁCARA SPERB

PQ. DIR.
4311

PRACA SIMES
LOPES NETO

PQ. E.
CAETANO

PQ. HERBERT CARO

HOSPITAL ESPIRITANO

APROV.
21.3601.005

04


05

04

8016
01

RES.: 2178 / 05

02

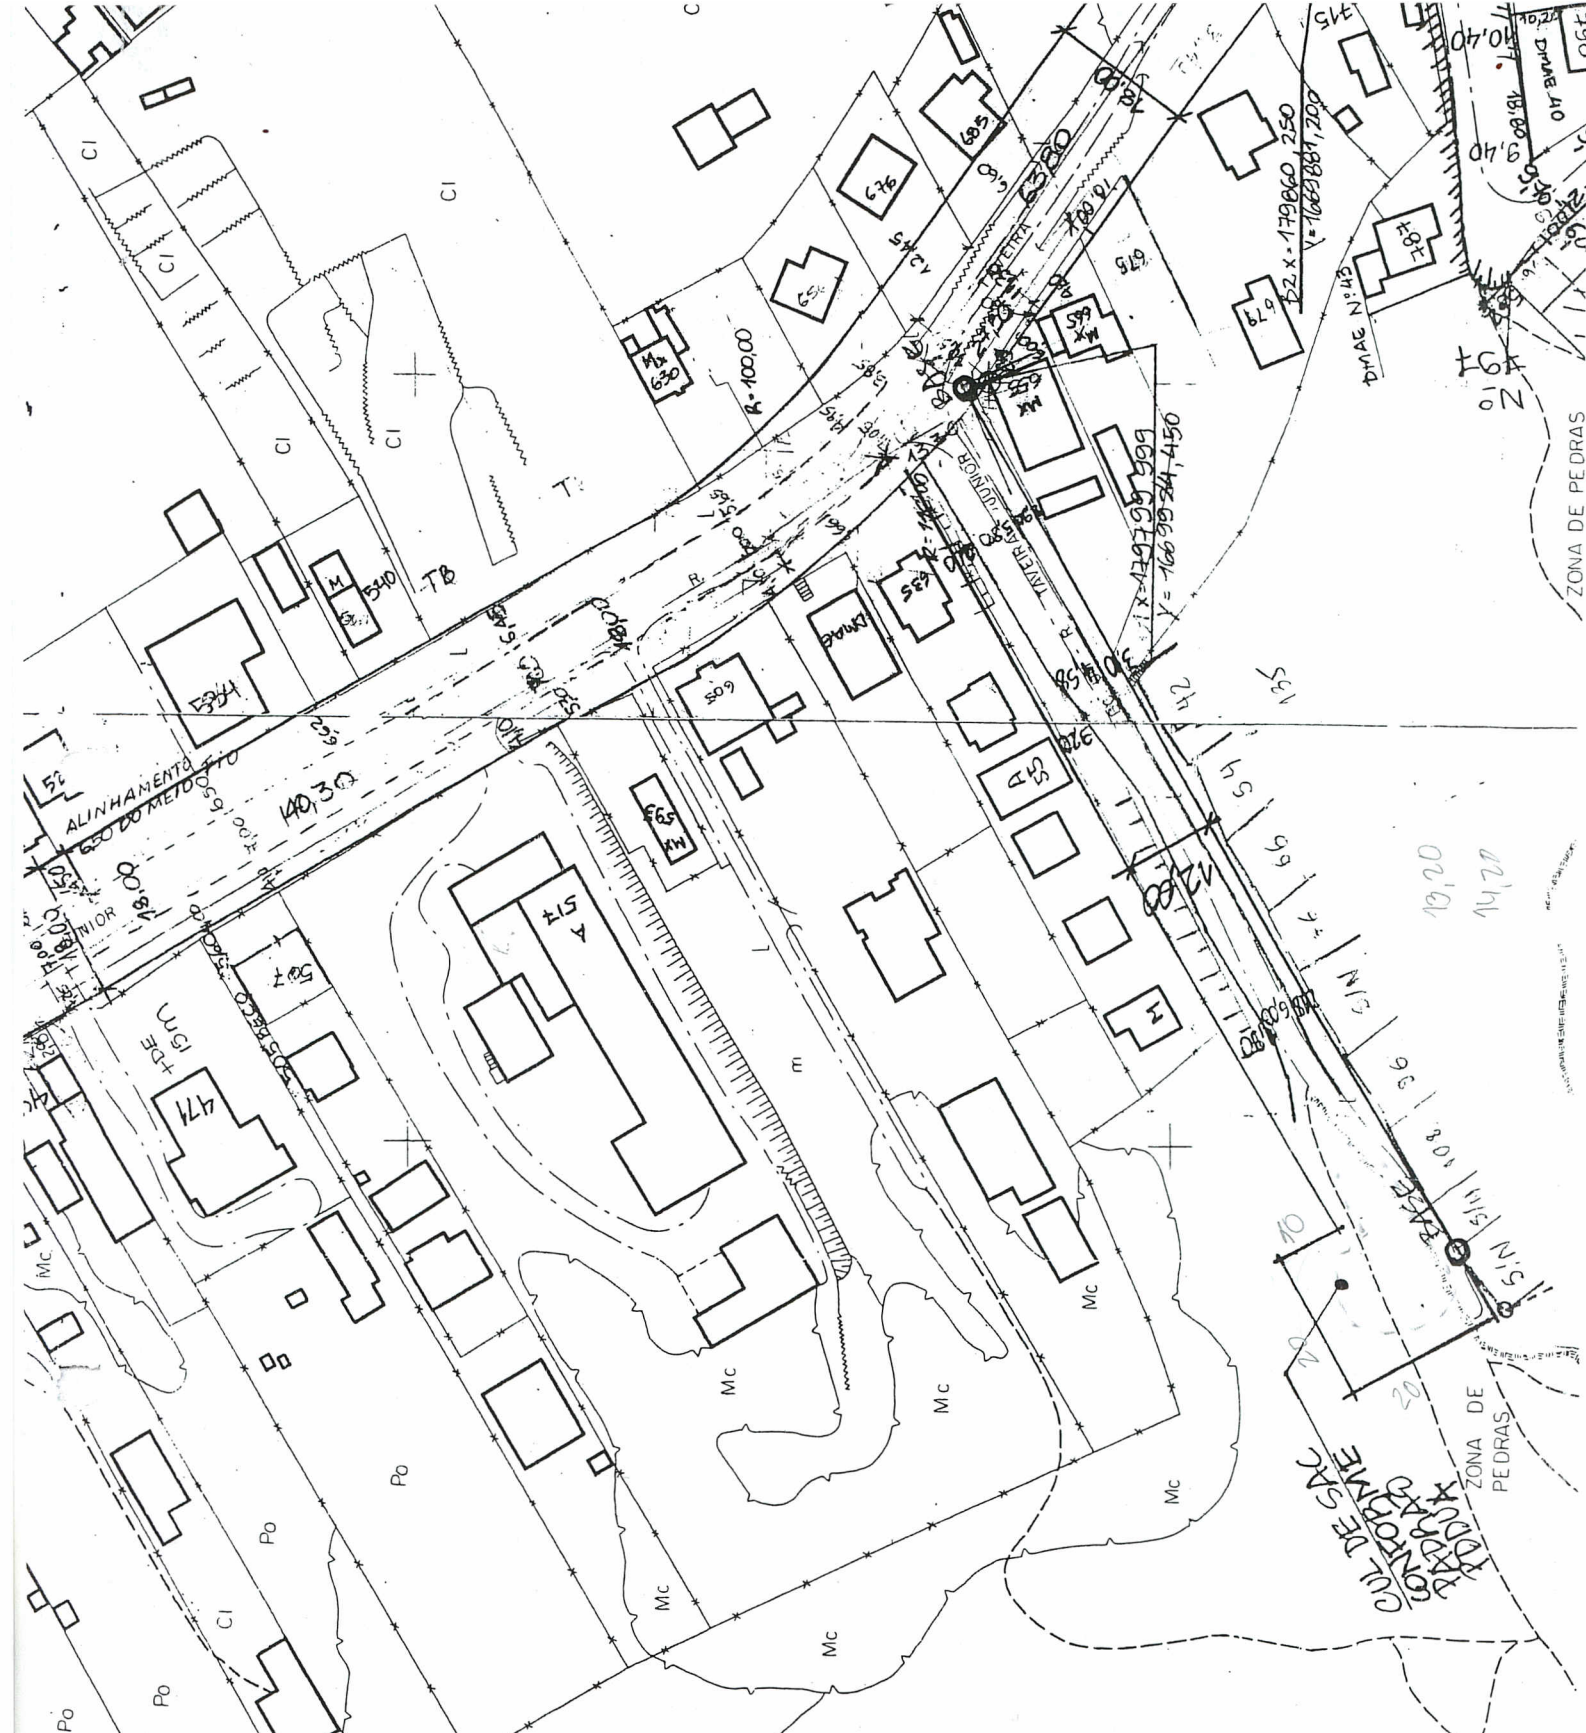

PREFEITURA MUNICIPAL DE PORTO ALEGRE
SECRETARIA DE PLANEJAMENTO MUNICIPAL

UNIDADE DE PLANEJAMENTO VIÁRIO
SPM-SPU-CPU-UPV

DEFINIÇÃO DO ALINHAMENTO PREDIAL

DEFINIDO

Arq. Carla Zilene Hilgert

73270.1

24/11/04 ANEXADO

ESCALA

1/1000