



ASSUNTO
AJUSTE DE LIMITE DE SUBUNIDADE

HOMOLOGO EM 24 DE 01 DE 07

Dr. Eliseu Santos
Prefeito em Exercício

PREFEITO
José Fogaça

O CONSELHO MUNICIPAL DE DESENVOLVIMENTO URBANO AMBIENTAL, EM SESSÃO REALIZADA NO DIA 23 / 12 / 2006, FACE AO DISPOSTO NO ARTIGO 164, INCISO I, DA LEI COMPLEMENTAR Nº434, DE 1º DE DEZEMBRO DE 1999 APROVA:

AJUSTE DE LIMITES DA SUBUNIDADE 01- ÁREA DE PROTEÇÃO AO AMBIENTE NATURAL DA UEU 050, MZ 08, CONFORME PLANTA "02" ANEXA.

Luiz Henrique da

PRESIDENTE

[Handwritten signatures of council members]

[Handwritten signature]

CONSELHEIRO RELATOR

[Handwritten signatures of council members]
EDUARDO DE MATOS



ASSUNTO
AJUSTE DE LIMITE DE SUBUNIDADE

JUSTIFICATIVA


O PRESENTE AJUSTE DO LIMITE DA APAN À MATRÍCULA DA GLEBA, PERMITIRÁ SUA INTEGRAL UTILIZAÇÃO COM VISTAS À IMPLANTAÇÃO DE CONDOMÍNIO TEMÁTICO.

ESTA RESOLUÇÃO FOI ORIGINADA PELO PROCESSO 002.210409.00.1

PRESIDENTE

CONSELHEIRO RELATOR

"DIGA NÃO ÀS DROGAS"

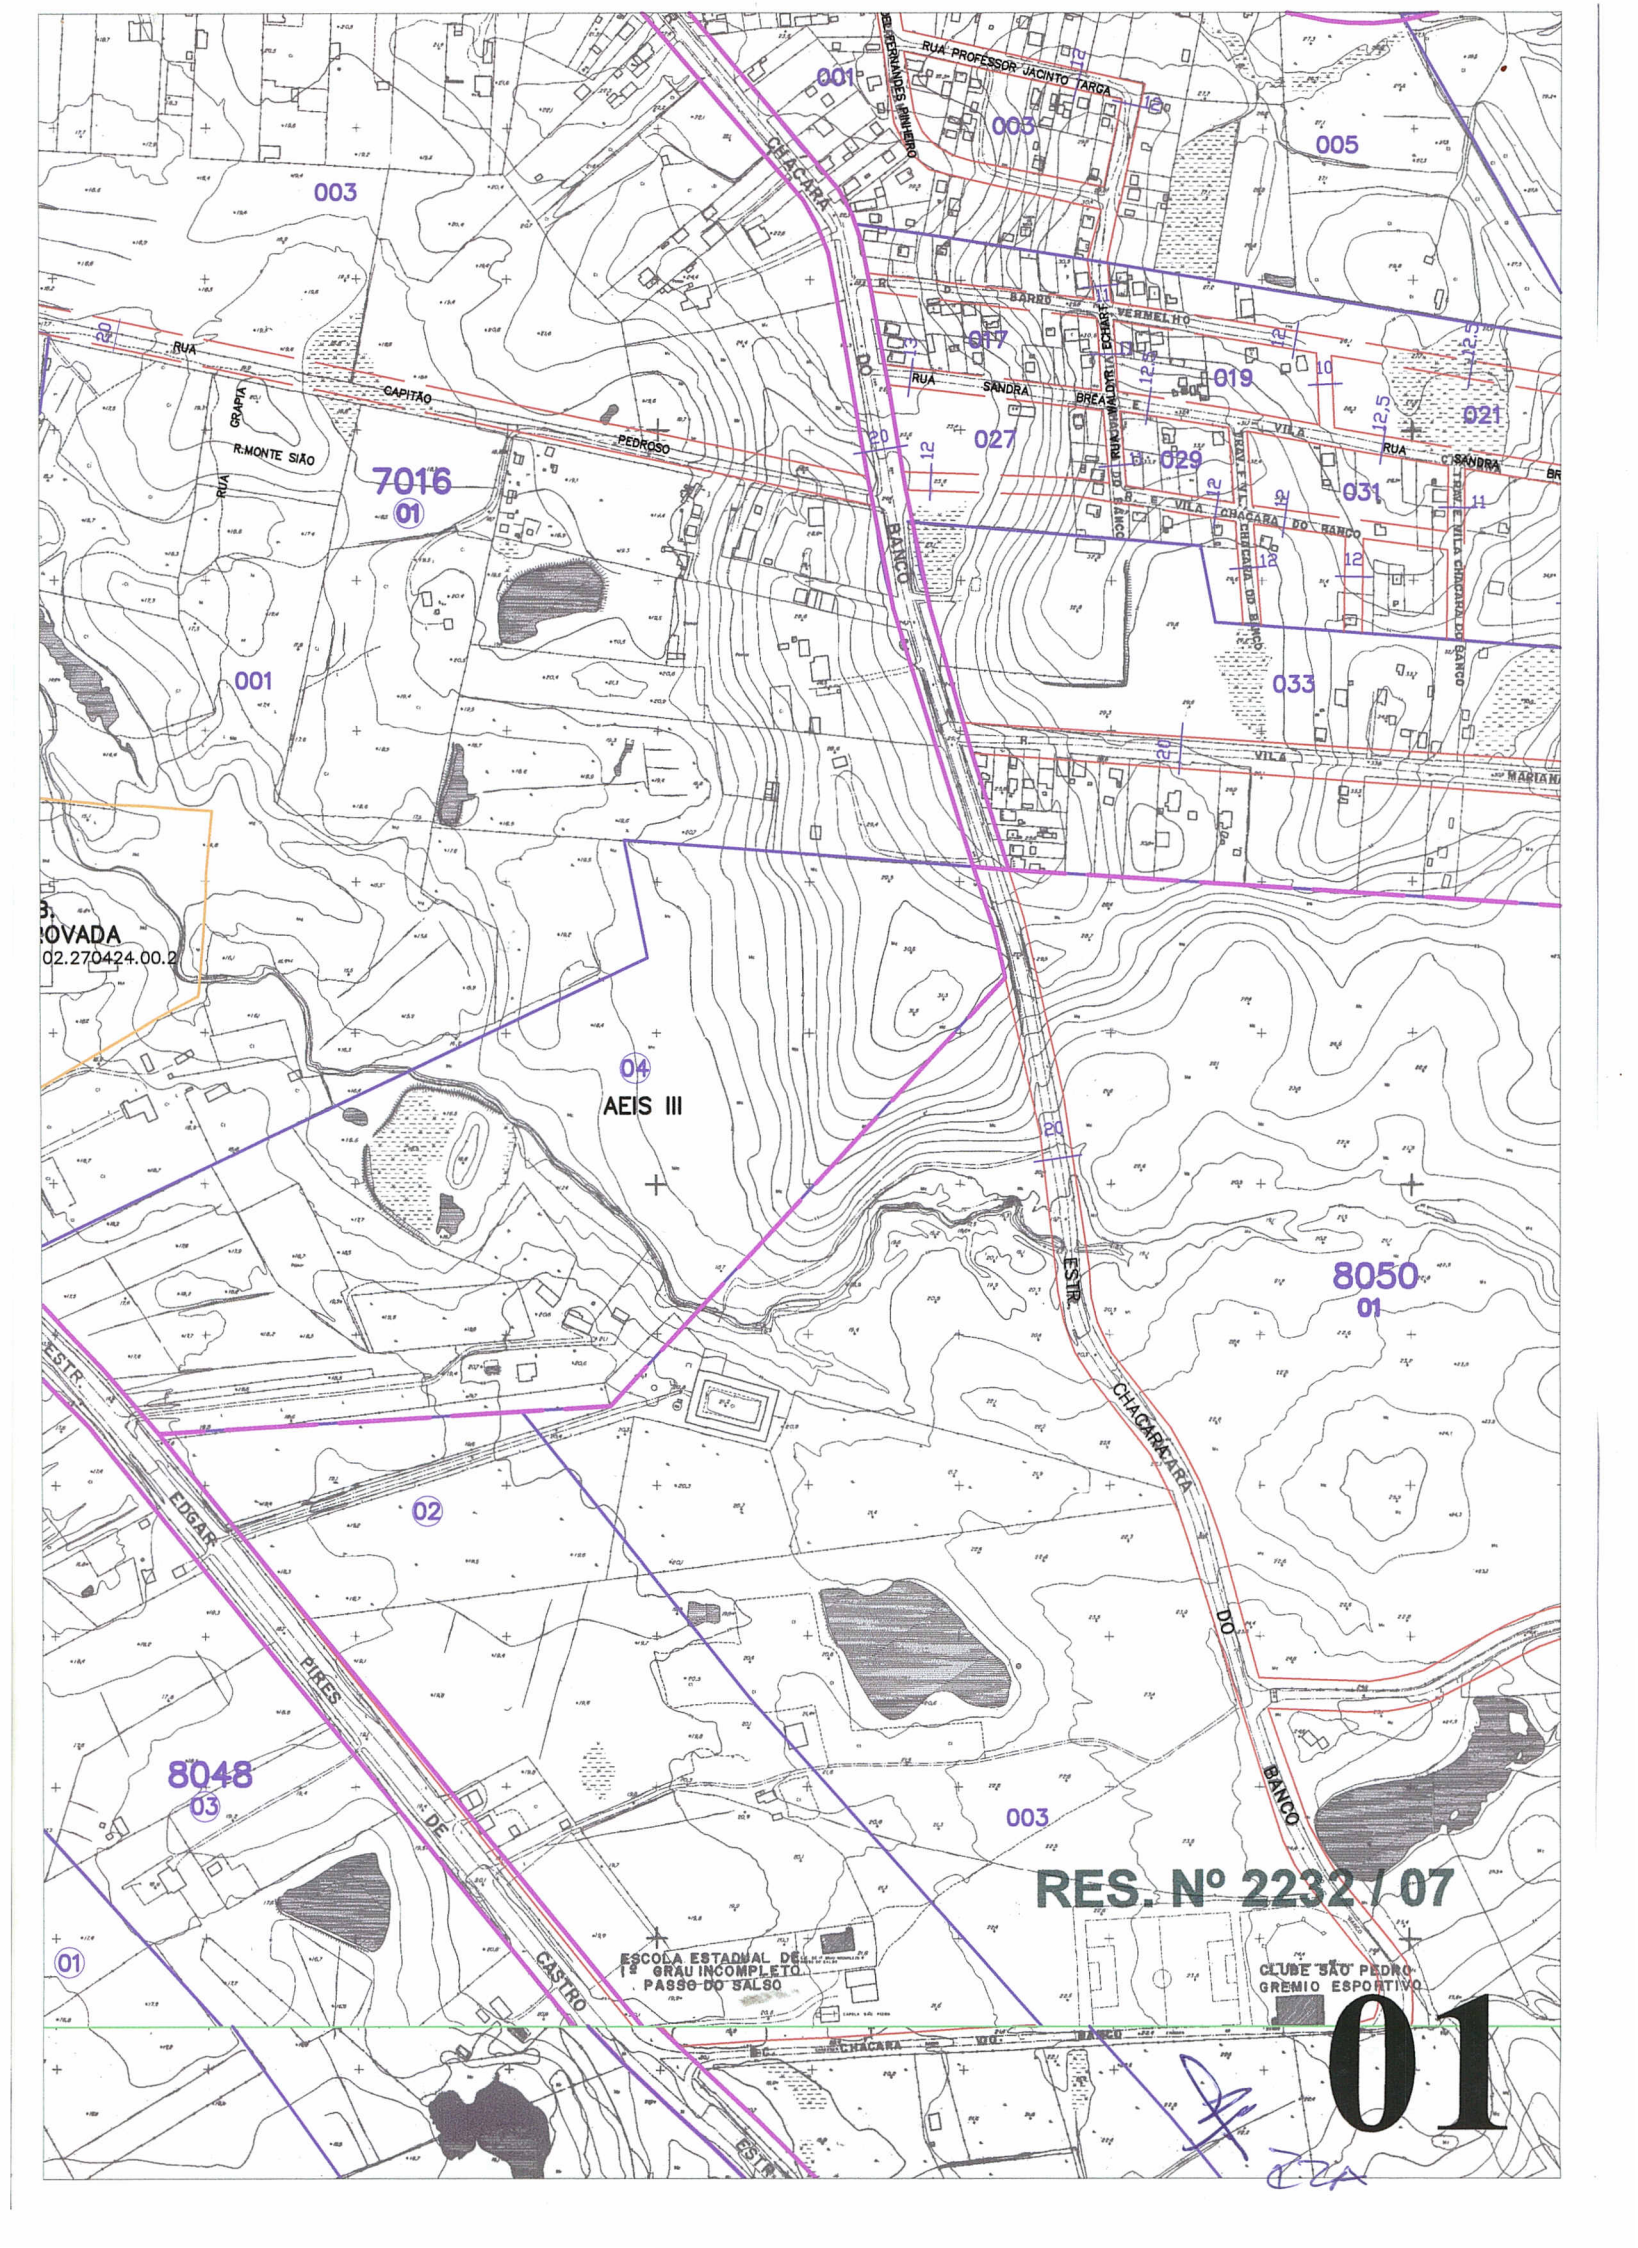

NOVADA
02.270424.00.2


04
AEIS III

RES. Nº 2232 / 07

ESCOLA ESTADUAL DE
1º GRAU INCOMPLETO,
PASSO DO SALSO

CLUBE SÃO PEDRO
GEMIO ESPORTIVO

01

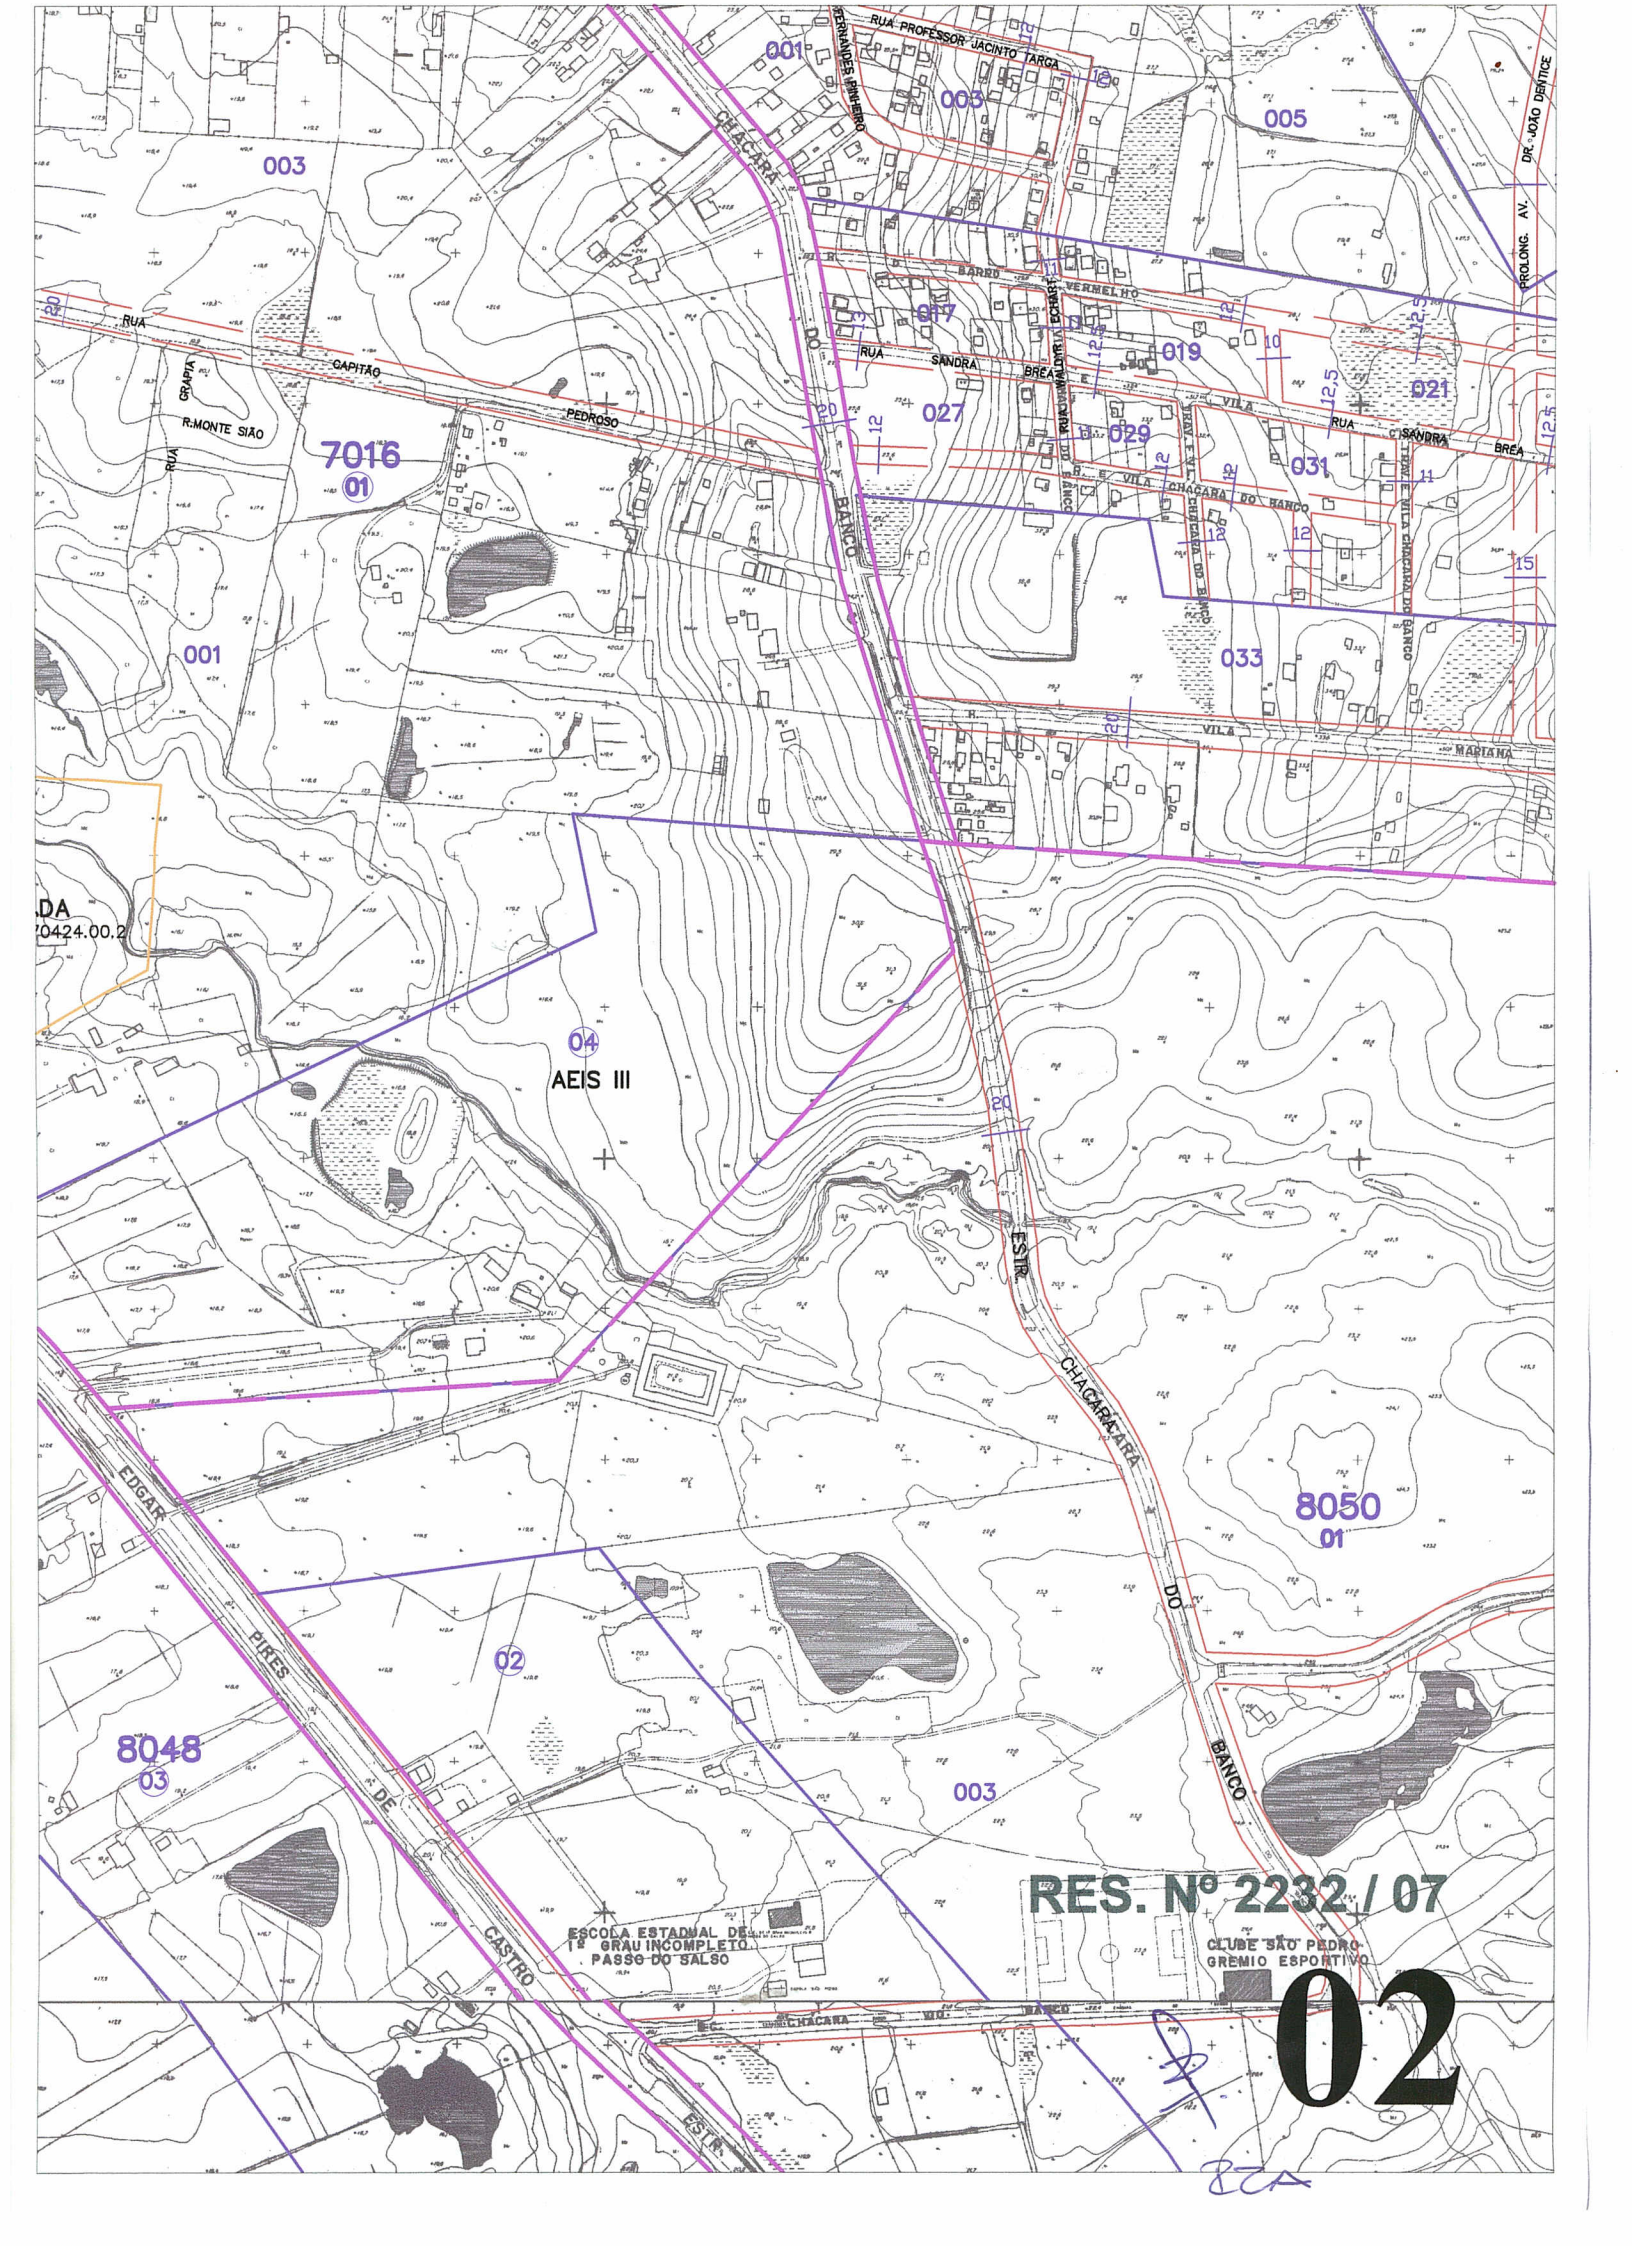

003

001

003

005

7016
01

001

027

017

029

019

021

031

033

15

DA
0424.00.2

04
AEIS III

8050
01

8048
03

02

003

RES. Nº 2232 / 07

CLUBE SÃO PEDRO
GREMIO ESPORTIVO

02

PCA

PROLONG. AV. DR. JOÃO DEVITCE

CHACARRARA

RUA PROFESSOR JACINTO TARGA

RUA SANDRA

RUA BREA

RUA MARTA

RUA GRAPTA

R. MONTE SIAO

CAPITAO

PEDROSO

BARRU

VERMELHO

VILA

VILA CHACARRARA DO BANDO

RUA SANDRA

BREA

MARTA

EDGAR

PIRES

DE

CASTRO

ESCOLA ESTADUAL DE 1º GRAU INCOMPLETO PASSO DO SALSO

CHACARRARA

BANDO