

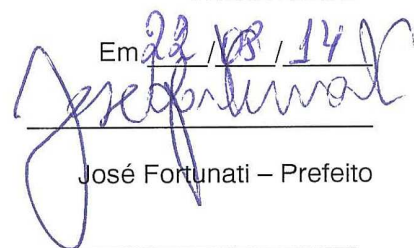


ASSUNTO

ALTERAÇÃO DE TRAÇADO VIÁRIO

HOMOLOGO

Em 22/08/14

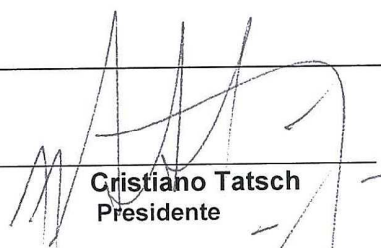


José Fortunati – Prefeito

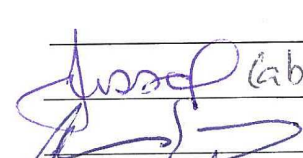

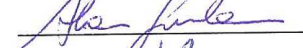
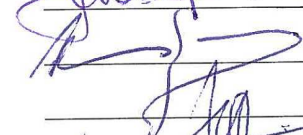
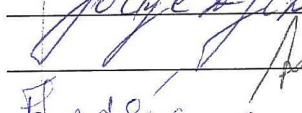


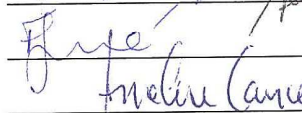
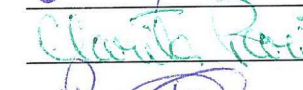
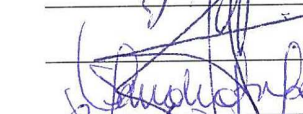
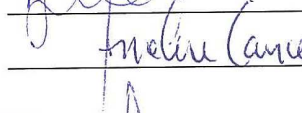
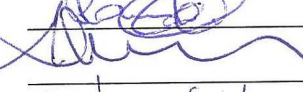
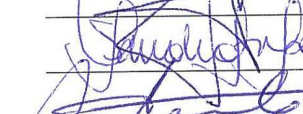
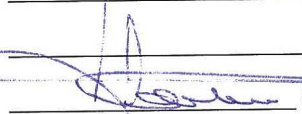
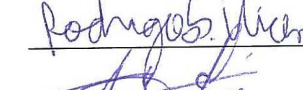
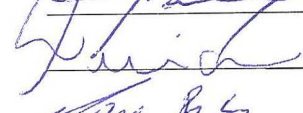

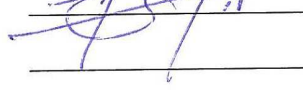
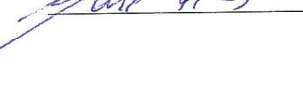


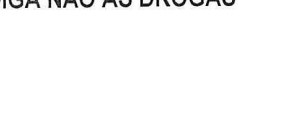





O CONSELHO MUNICIPAL DE DESENVOLVIMENTO URBANO AMBIENTAL, EM SESSÃO REALIZADA NO DIA 19 / 08 / 2014, FACE AO DISPOSTO NO ARTIGO 164, DA LEI COMPLEMENTAR Nº 434, DE 1º DE DEZEMBRO DE 1999 APROVA:

A alteração do traçado viário do cul-de-sac da Rua Pedro Modesto Rampi, situada na MZ 01, UEU 082, conforme planta 2 anexa.

A RESOLUÇÃO DE PLANEJAMENTO APROVA.


Cristiano Tatsch
 Presidente


 Conselho Relator

	UFRGS		ASBEA		RP1
	METROPLAN		AGADIE		RP2
	DEM HAB		ABES		RP 3
	EPTC		IUA		RP 4
	GP		OAB		RP 5
	SPM		SINDUSCON		RP 6
	SMGAE		IAB		RP 7
	SMOV		STICC		RP 8
	SMAM		SERGS		OCDUA



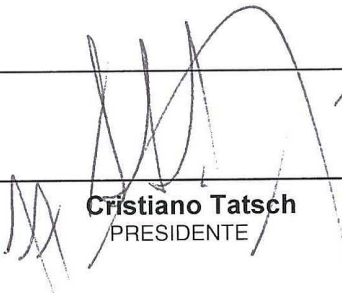
ASSUNTO

ALTERAÇÃO DE TRAÇADO VIÁRIO

JUSTIFICATIVA

A alteração do traçado do cul-de-sac da Rua Pedro Modesto Rampi visa adequar o gravame existente do PPDUA ao projeto geométrico aprovado pelo EPO/SMOV, que foi desenvolvido a partir de diretrizes estabelecidas pela CTAAPS através do parecer nº 496/11.

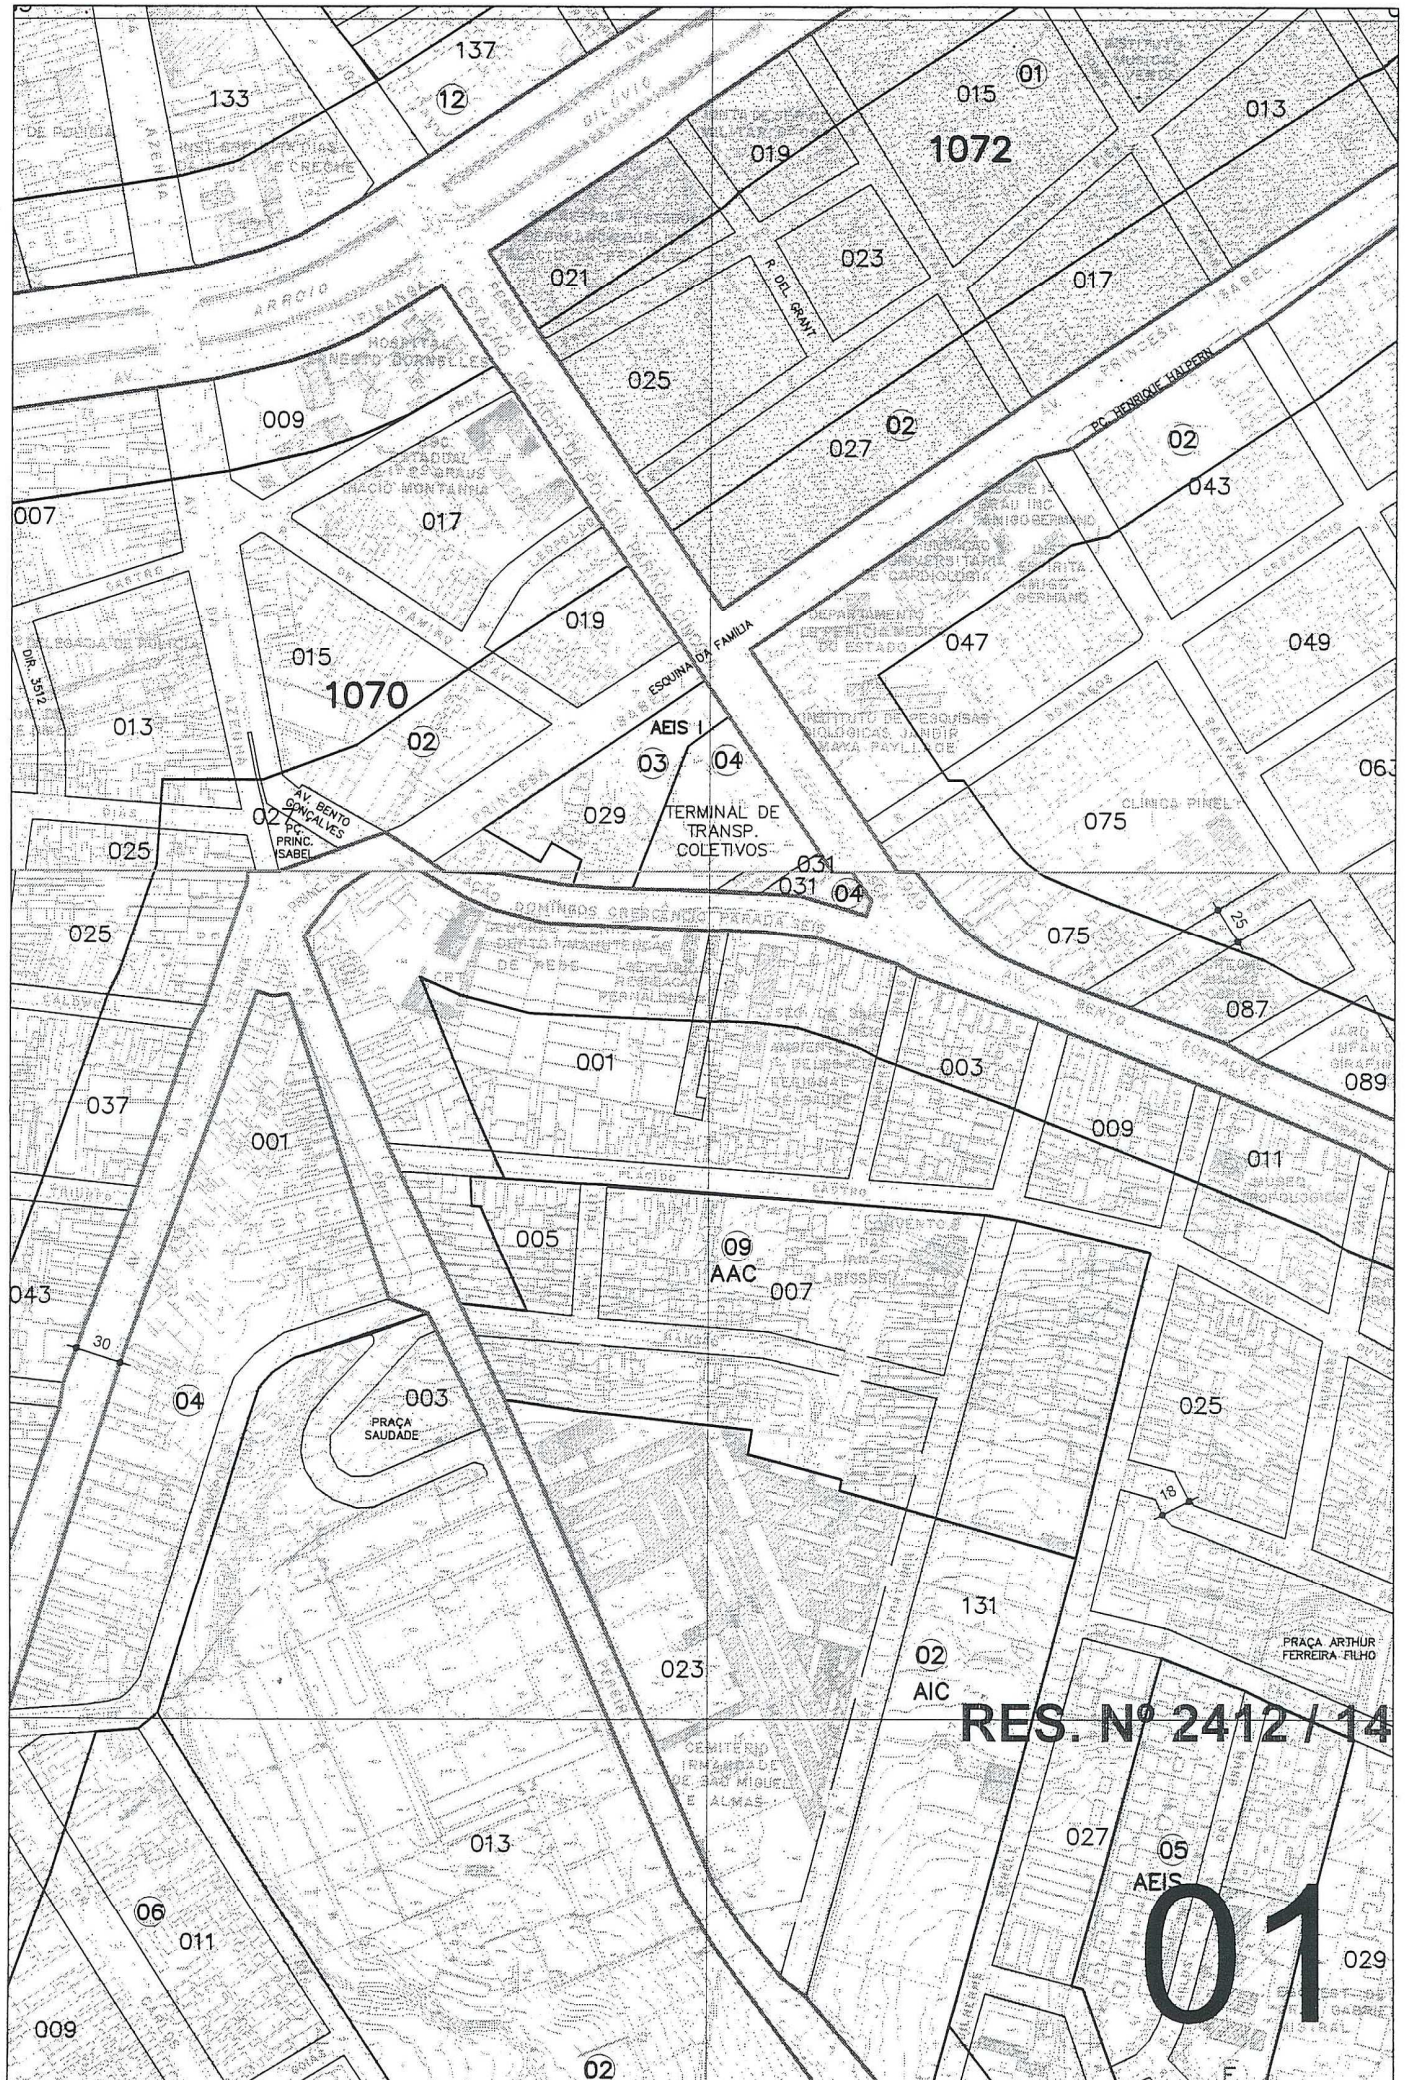
Esta Resolução foi originada no Expediente Único 002.329508.00.7



Cristiano Tatsch
PRESIDENTE

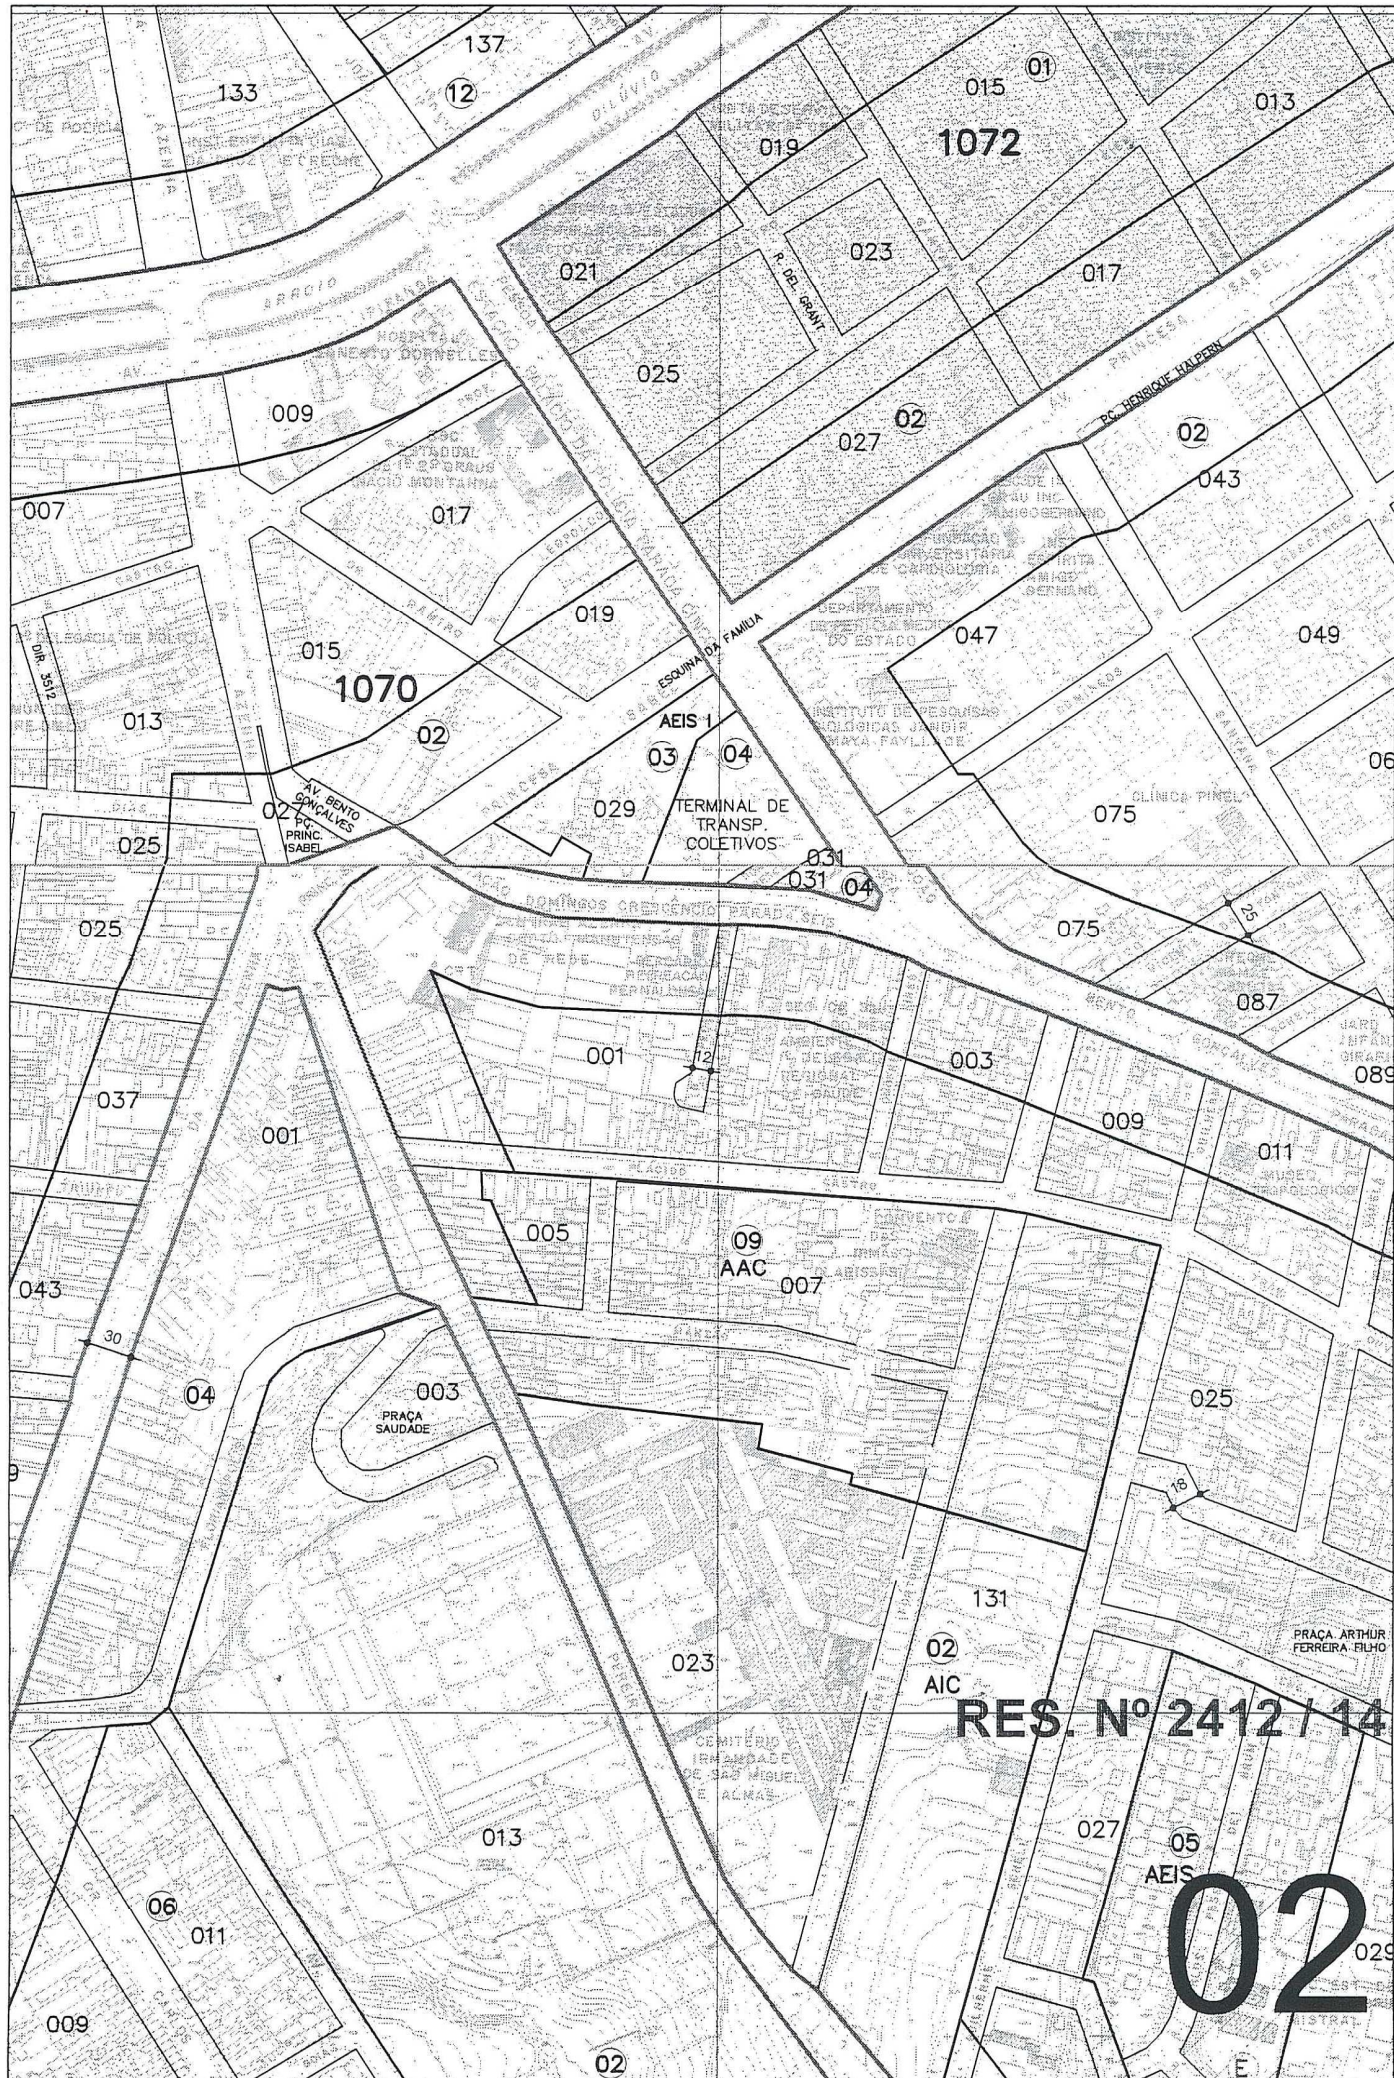


CONSELHEIRO RELATOR



RES. Nº 2412 / 14

01



RES. N° 2412 / 14

02