



ASSUNTO
GRAVAME VIÁRIO

HOMOLOGO

Em 08/09/2022

Sebastião Melo – Prefeito

O CONSELHO MUNICIPAL DE DESENVOLVIMENTO URBANO AMBIENTAL, EM SESSÃO REALIZADA NO DIA 29/03/2022 (22.0.000039966-7), FACE AO DISPOSTO NO ARTIGO 164, INCISOS I E II, DA LEI COMPLEMENTAR Nº 434, DE 1º DE DEZEMBRO DE 1999 APROVA:

A inclusão de **gravame de traçado viário** da **RUA DEZ MIL TRINTA NOVE (10039)** (CTM: 8871004), localizada na **MZ 10 UEU 002**, com 6,00 metros de largura e extensão aproximada de 77,00 m com início na Rua Dolores Duran, e **cadastro** da referida rua com largura aproximada de 6,00 metros e extensão de aproximadamente 77,00 metros.

Germano Bremm
Presidente do Conselho Municipal de Desenvolvimento
Urbano Ambiental - CMDUA

Adroaldo Barboza Venturini
Conselheiro da Região de Gestão e Planejamento 2 do
Conselho Municipal de Desenvolvimento Urbano e
Ambiental - CMDUA



ASSUNTO
GRAVAME DE TRAÇADO VIÁRIO

JUSTIFICATIVA


Trata-se de solicitação de requerente para cadastramento da Rua Dez Mil Trinta e Nove, localizada na Rua Dolores Duran entre os números 1254 e 1260.

Primeiramente, por ter sido identificado se tratar de parcelamento irregular, recomendou-se que o requerente procurasse a CTARF.

Porém, na CTARF, foi identificada a dificuldade dos moradores em prosseguir com a regularização pelos custos da contratação de projetos.

Desta forma, tendo em vista, que os moradores já haviam entrado com processo de usucapião coletivo, a baixa renda, a dimensão pequena da área e o tempo da ocupação, definiu-se pela tramitação do cadastramento do logradouro, ficando a regularização dos lotes no processo de usucapião já tramitando.

O cadastramento da via possibilitará aos moradores conseguirem as instalações de infraestrutura faltante e o número do CEP, sendo uma parte importante no processo de regularização da área.

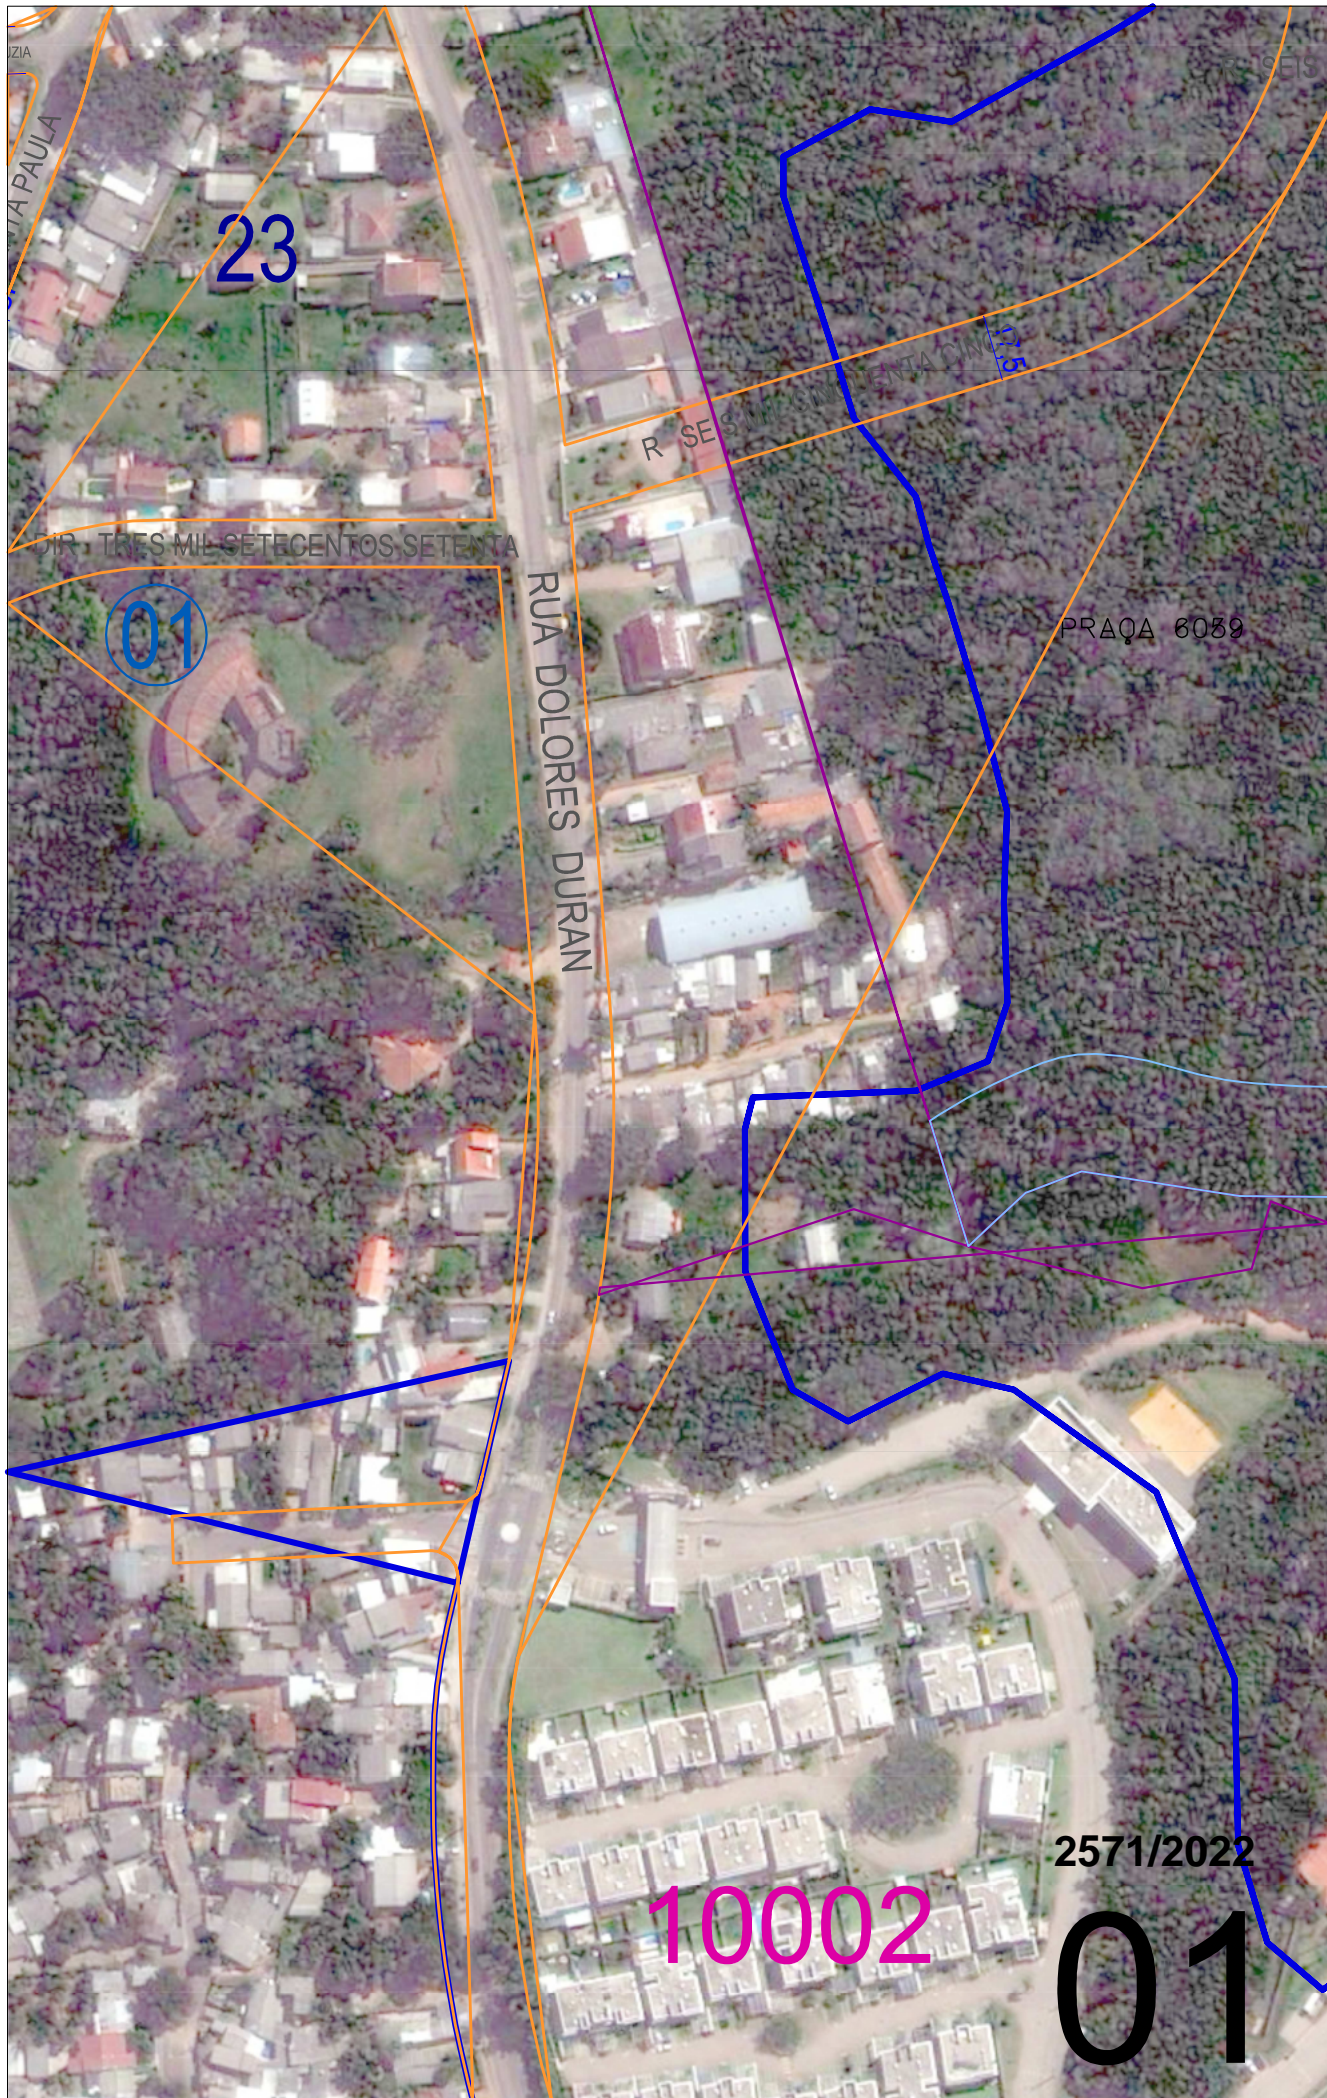

IZIA

SEIS

TA PAULA

23

R. SESM...ENTA CIN...

DIP. TRES MIL SETECENTOS SETENTA

01


RUA DOLORES DURAN

PRAÇA 6039

2571/2022

10002

01

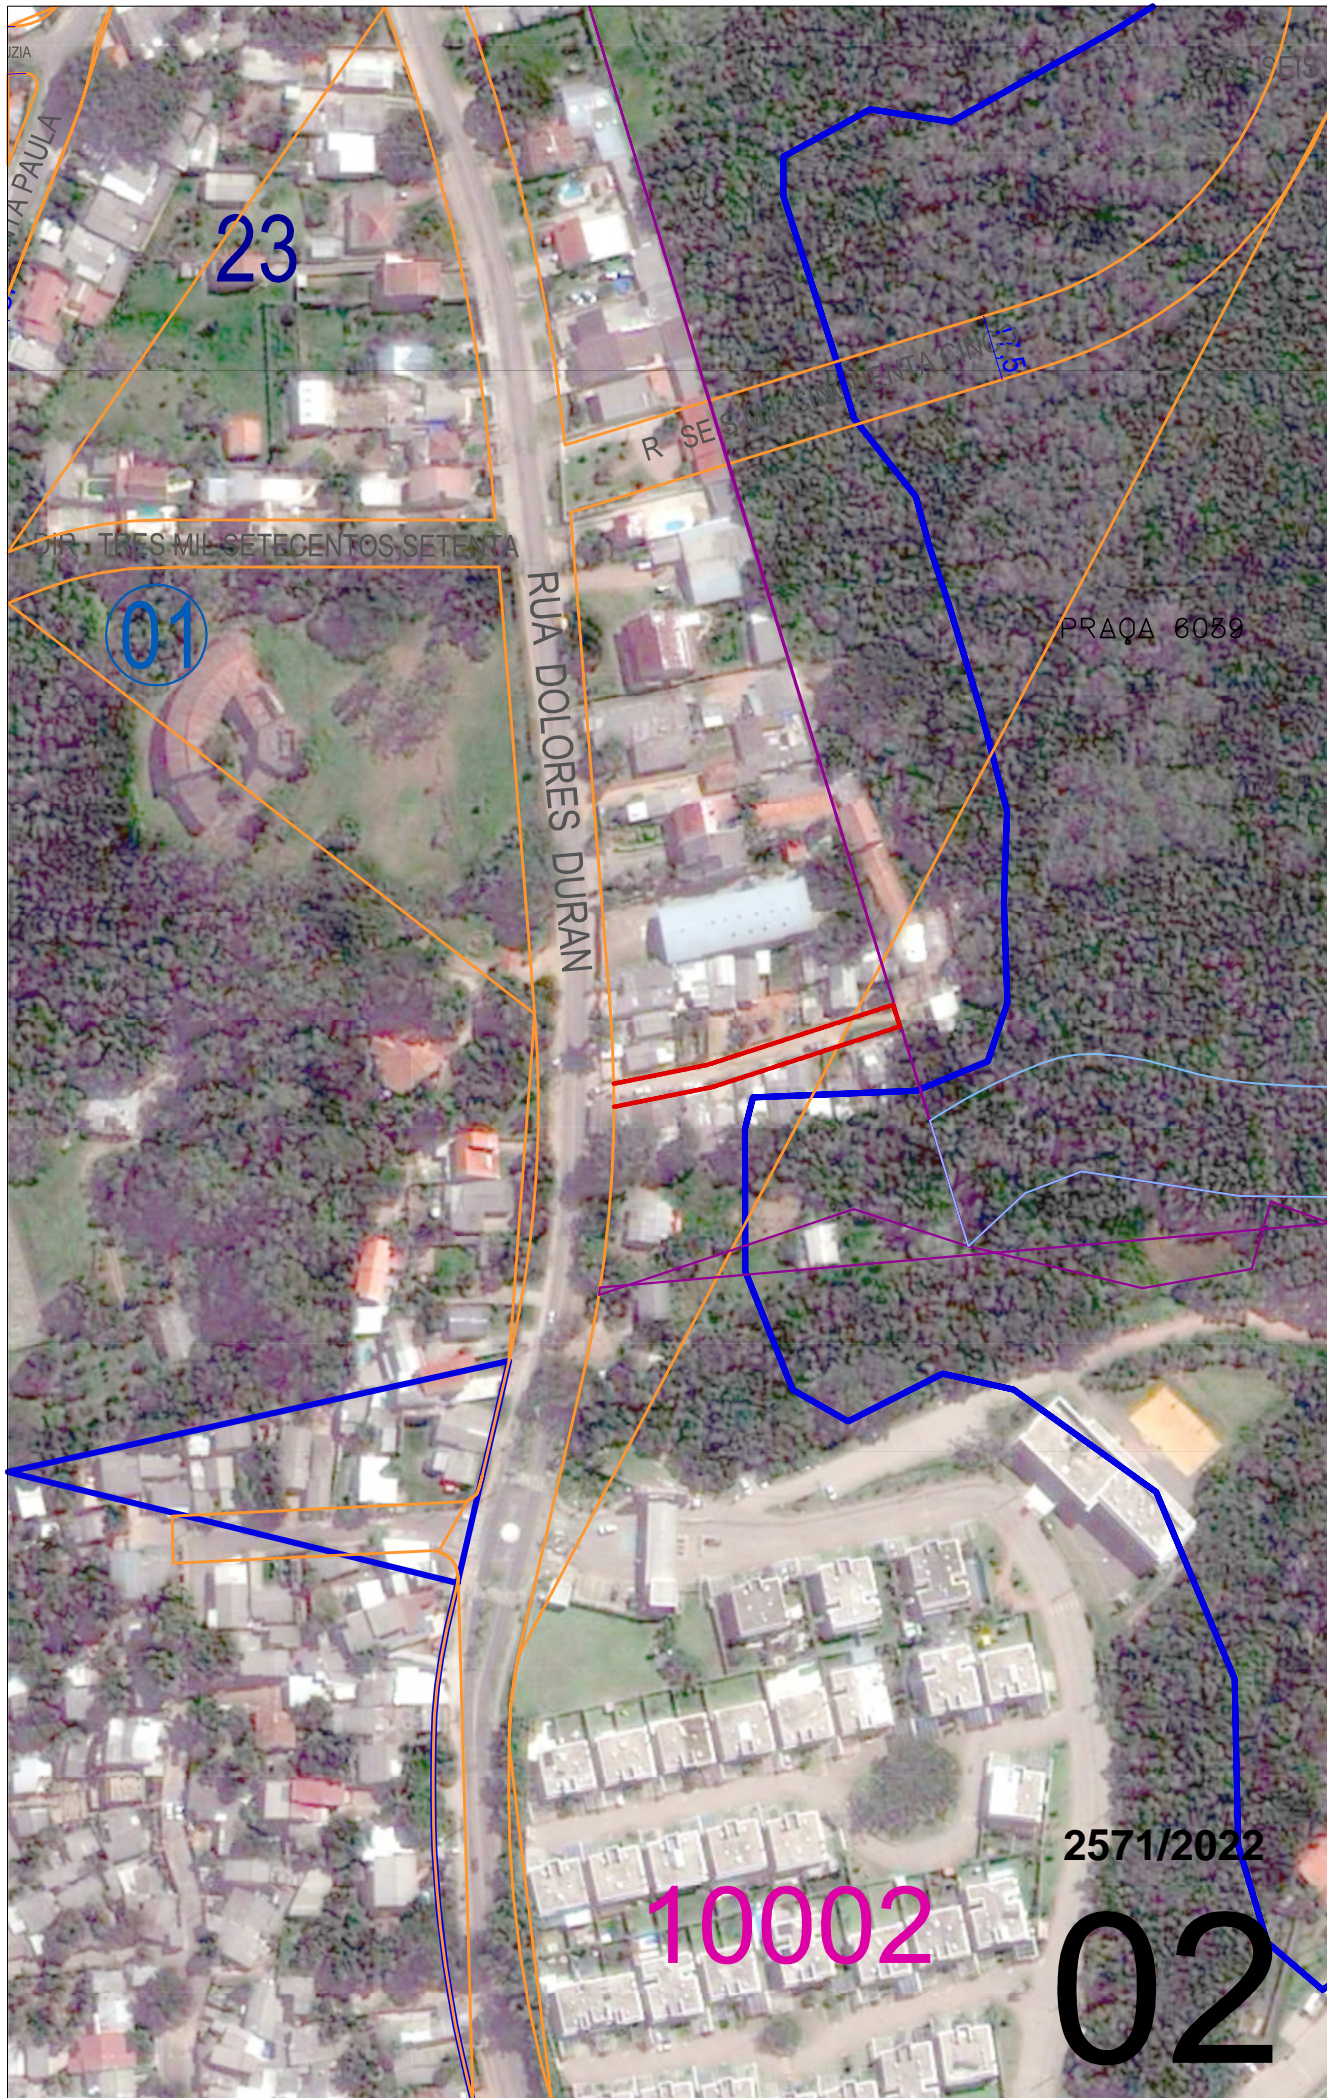

IZIA

TA PAULA

23

R. SESM. CINQUENTA CINCO

DIR. TRES MIL SETECENTOS SETENTA

01

RUA DOLORRES DURAN

PRAÇA 6039

2571/2022

10002

02