

PREFEITURA MUNICIPAL DE PORTO ALEGRE

S. M. O. V. - S. U. P. M.
DIVISÃO DE URBANIZAÇÃO

LOGRADOURO: OSCAR FERREIRA DE


FREITAS - TRAVESSIA

ANTIGA TRAVESSIA S/NOME - LEI Nº 3822/73

LETRA _____

FICHA Nº _____

CROQUI:

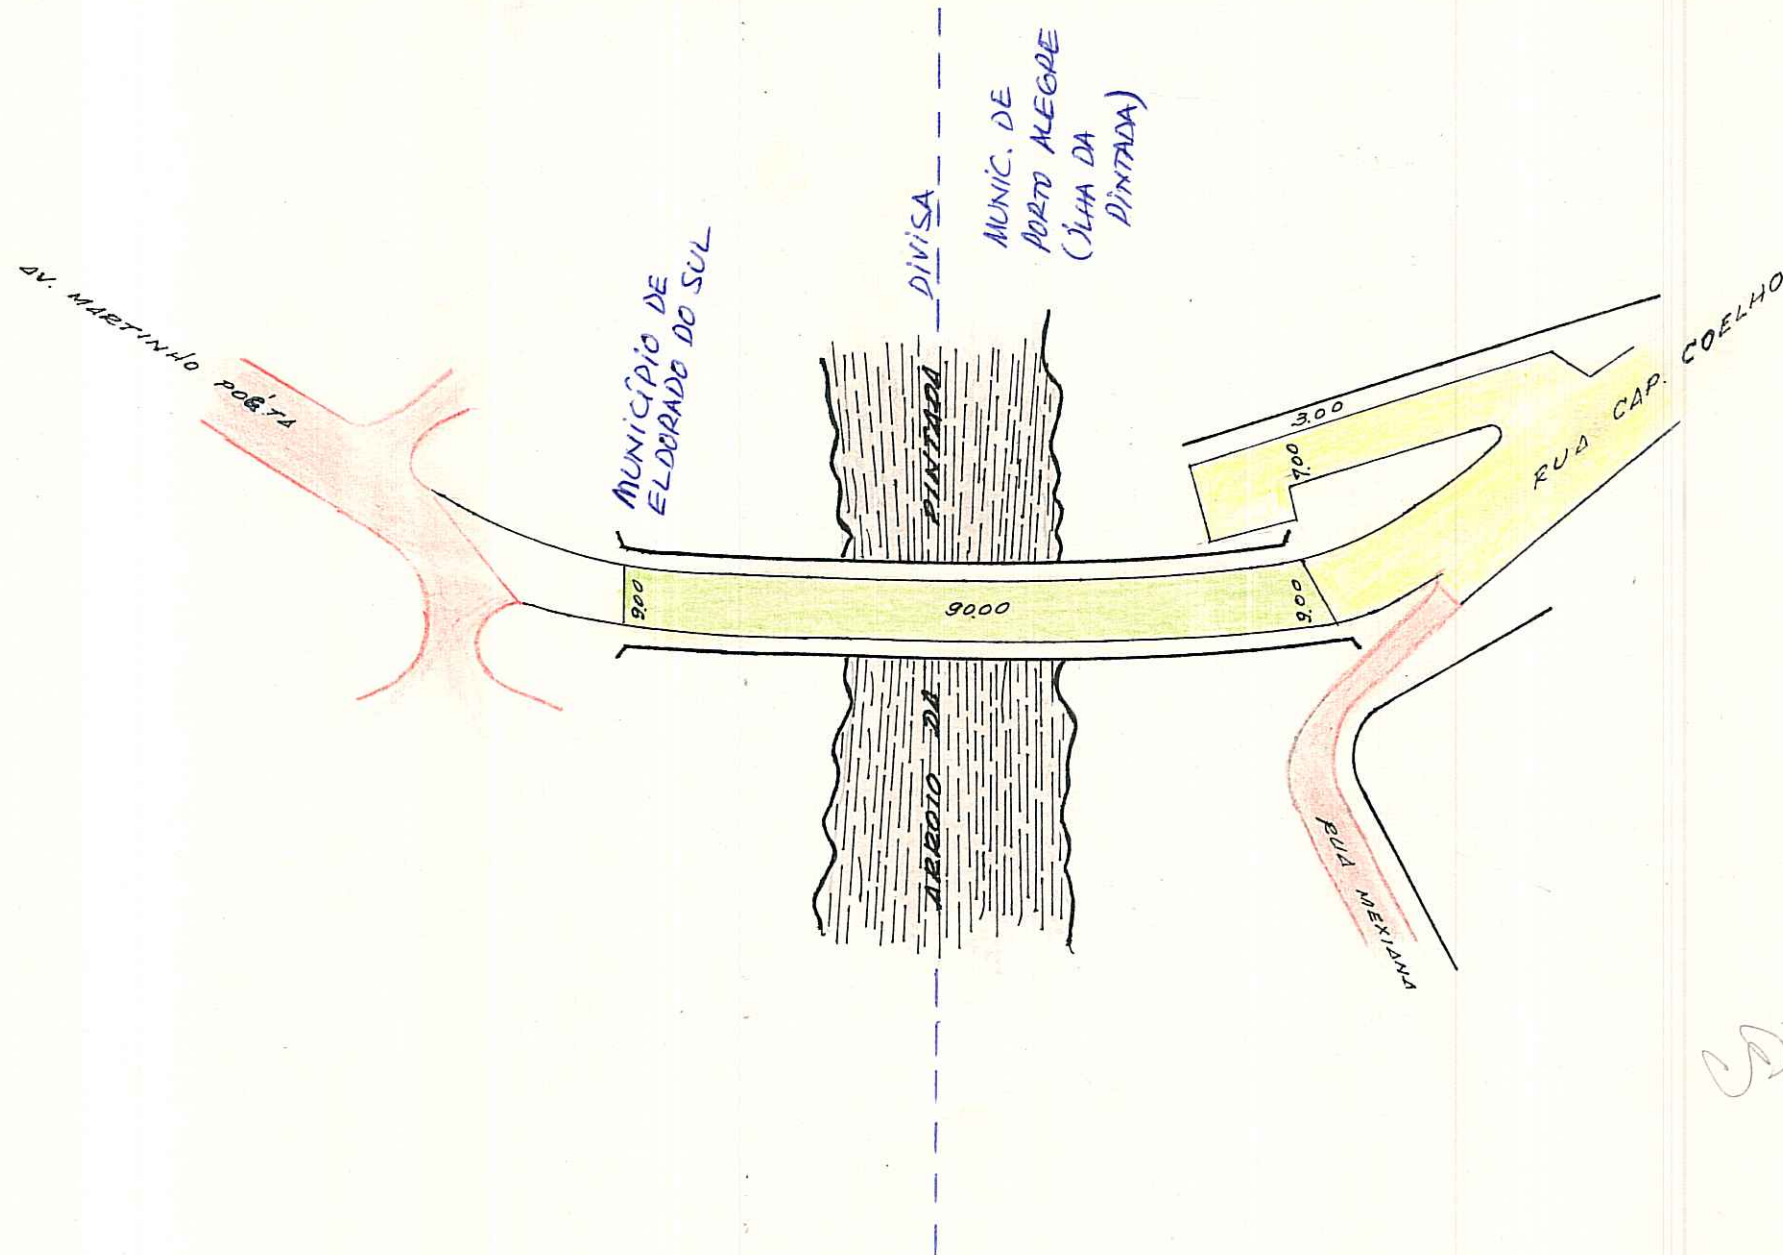

*COLOZ
JP*

OBS: LOGRADOURO CADASTRADO.

CTM: 2479074

MZ: 00

UEU: 032

Acto = 2987-2 E II

ILHA DA PINTADA

ESCALA APROXIMADA 1:1000
TIPO DE PAVIMENTO

PARALELEPÍPEDO	
PEDRA IRREGULAR	
ASFALTO	
CONCRETO	
ENCASCALHADO	
TERRENO NATURAL	

DESENHO:

Willy Paulo Machado

Desenhista - Matr. 8042.4

SAC - DU - SMOV

CHEFE DO SETOR:

DATA

18 / 08 / 92