

REVISADO EM 09.07.04 *J. Ruvoletto*


FICHA Nº **964**

PASTA Nº

**CONTROLE DE LOGRADOUROS**

ANA 08.07.04 *digitada*

LOGRADOURO	DIVO DO CANTO, PRAÇA (ANTIGA PRAÇA 4549)	LEI DE DENOMINAÇÃO	LEI Nº 8941/02 <i>C</i>
------------	--	--------------------	-------------------------

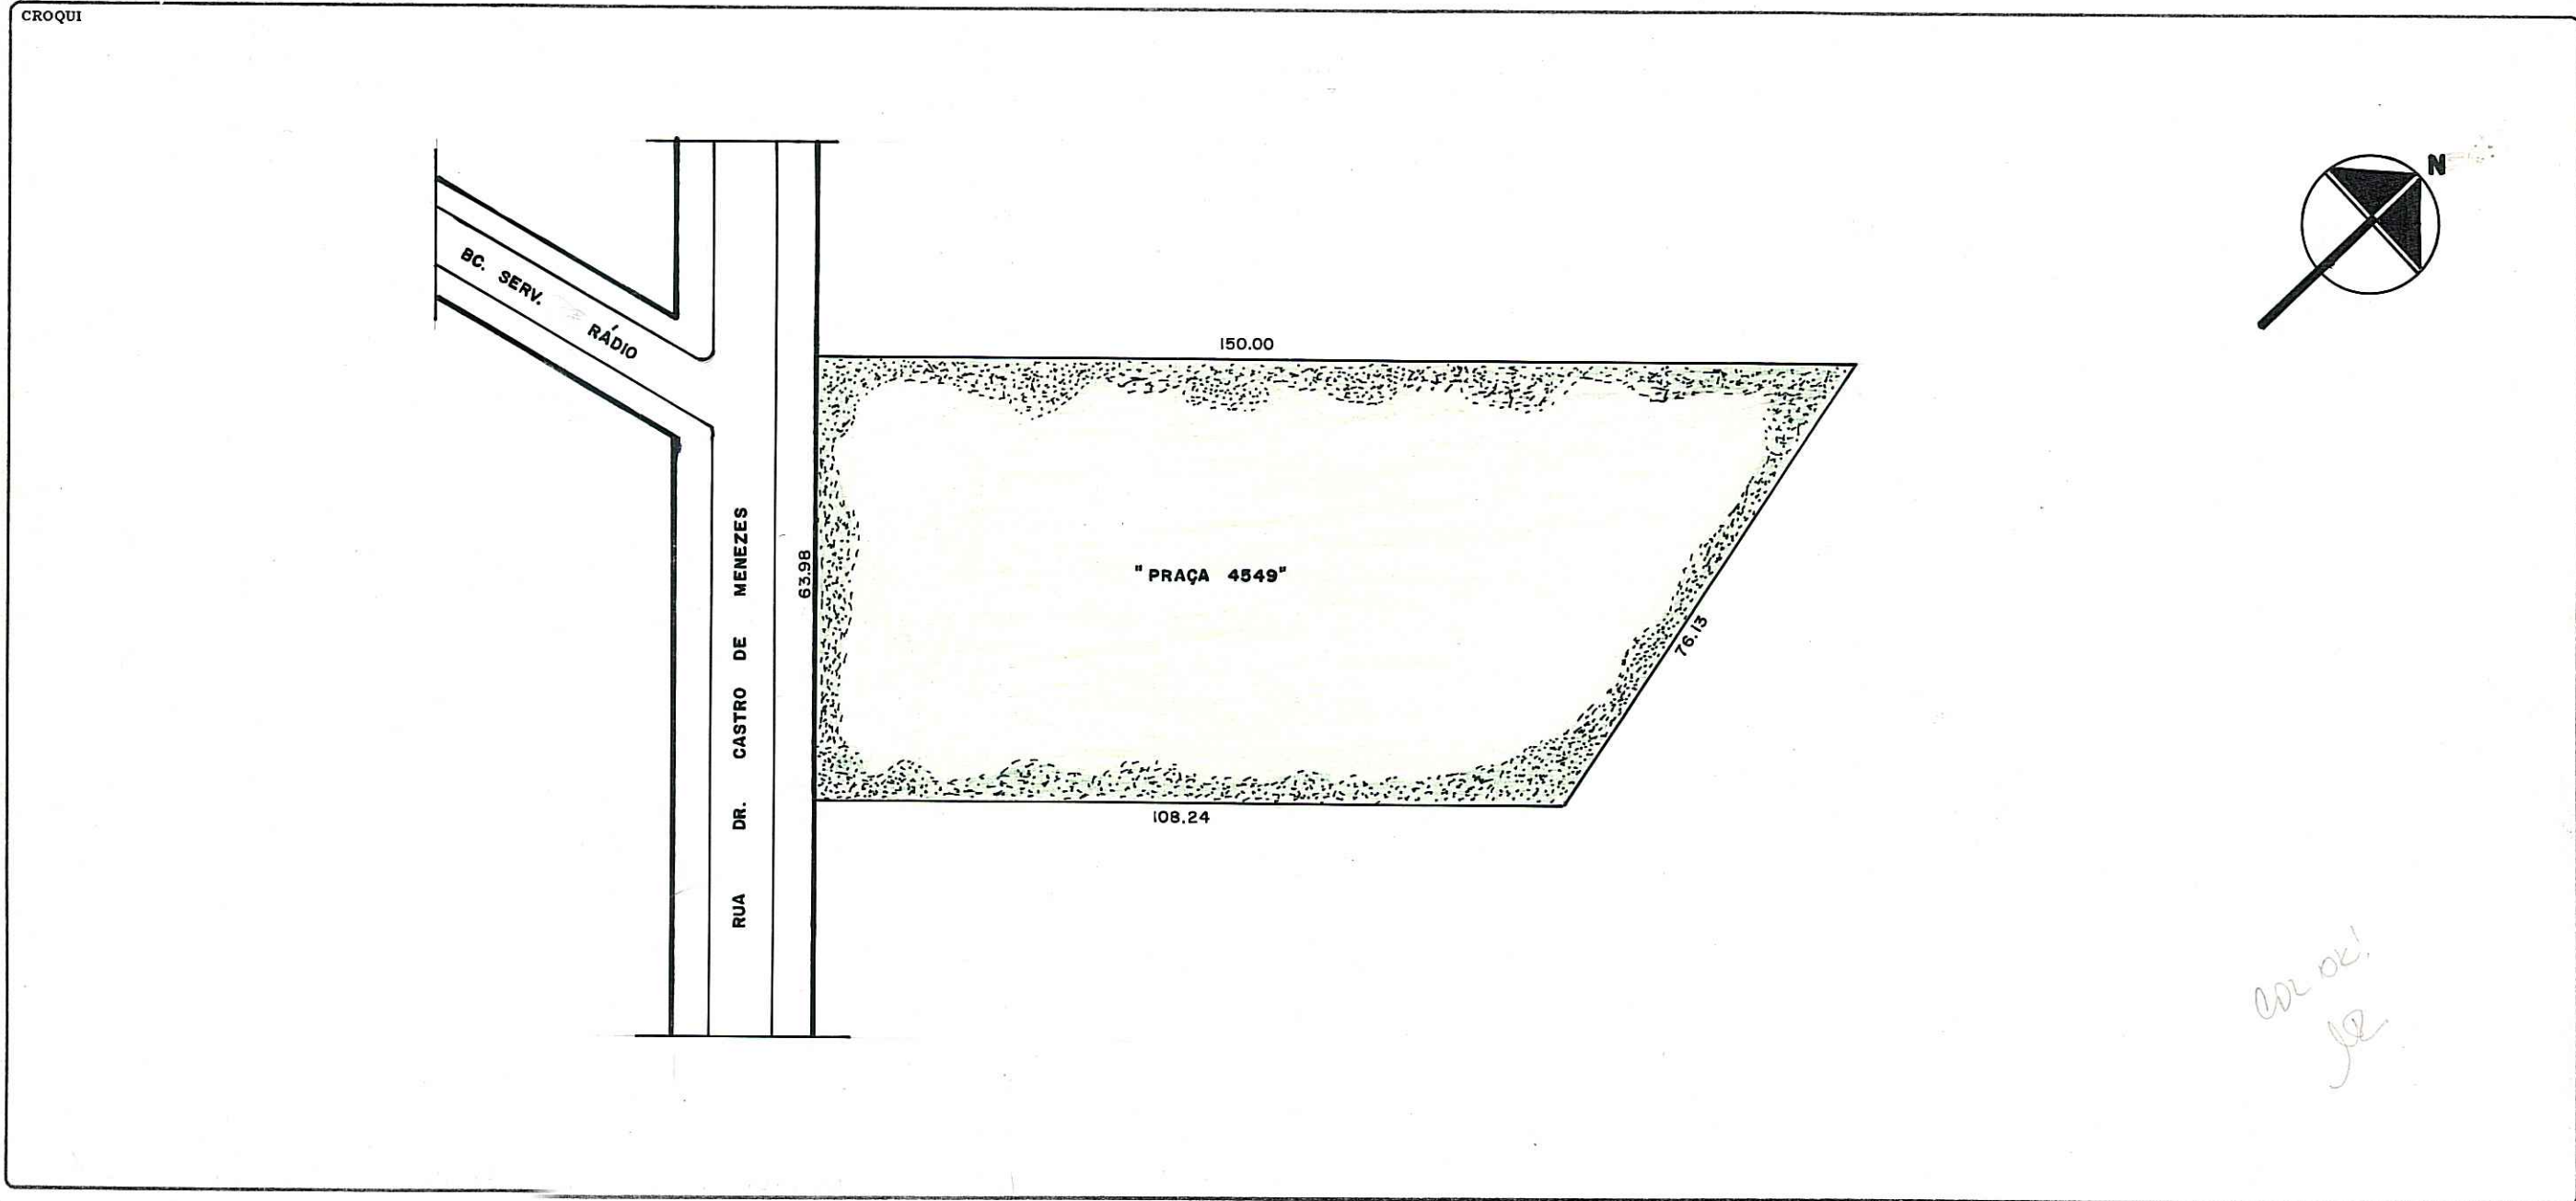

OBSERVAÇÕES

**LOGRADOURO PÚBLICO** CADASTRADO: P/ATO ADMINISTRATIVO EM 24/05/2004  
 EXPEDIENTE QUE SOLICITOU CROQUI: 02.075996.01.4 PROCESSO 02.072088.04.4  
 • MATRÍCULA Nº 91250-11 3ª ZONA / ORÇ. GEN: DESMEMBRAMENTO APROVADO EM 19/02/1998 EXP. 02.400032.00.3 (VER FICHA DE PROPRIEDADE Nº 872)  
 • EXP. ILLUMINAÇÃO PÚBLICA DA PRAÇA: 02.400107.00.9.866º

CTM	<del>7075001</del> 7570001	MAPA CADASTRAL	2987-2 FIII
DIVISÃO TERRITORIAL			
MZ:05			
UEU:002			
ESCALA	1:1000	BAIRRO	CRISTAL

DATA	04 / 10 / 2001	DESENHO	ANDERSON CAMPOS	CHEFE DO SETOR	ARQ. <i>Anderson</i> ANDERSON MATR. 301034
------	----------------	---------	-----------------	----------------	---