

CROQUIS


GOMES DE CARVALHO - RUA CEL.

REVISADO EM 20.10.04 *Rivatto*

Atualizada em 20/10/04

antiga Rua PROF. ANDRÉ PUENTE - DECRETO LEI Nº 215/44

Ver PAA 10 colocando no cotado

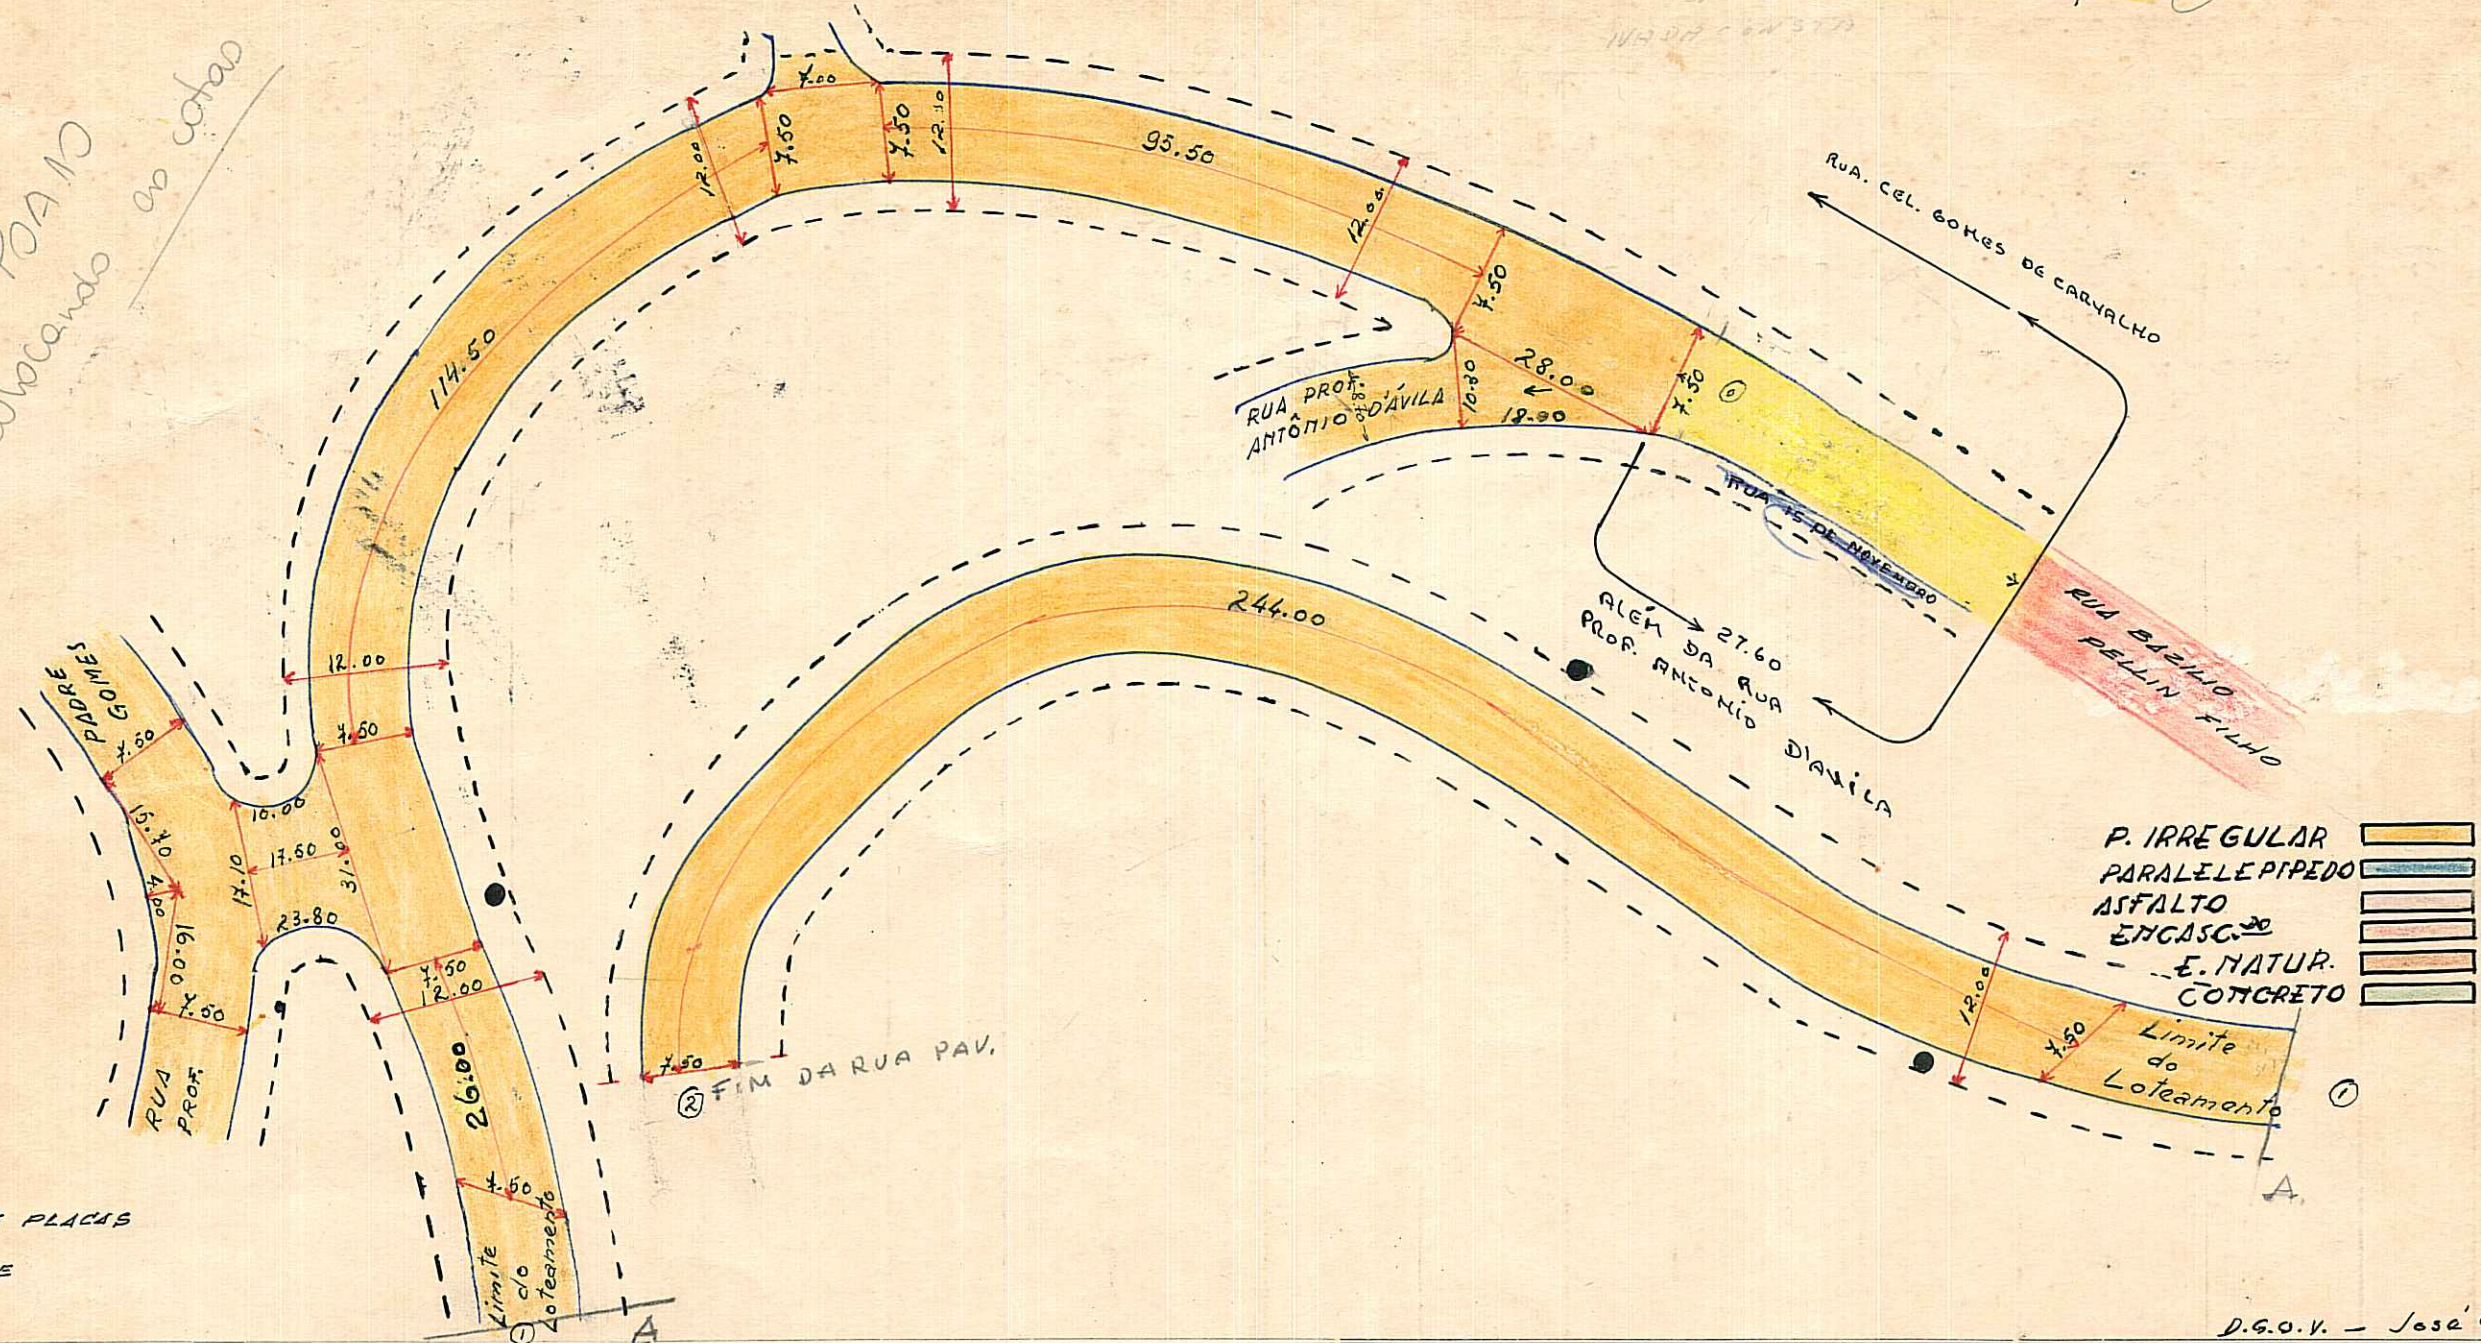

IDENT. DE PLACAS
● - POSTE

D.G.O.V. - José C. Rosa

OBSERVAÇÕES:

" RUA CEL. GOMES DE CARVALHO TEM UMA EXTENSÃO DE 27.60 ALEM DA RUA PROF. ANTONIO D'AVILA. "

Pode receber construção em toda extensão calçada (Rua Prof. Antonio D'Avila e 278,00 alem da Rua Prof. Pe. Gomes) *M. Rosa*

CTM: 7667017
M2/JEU
05 066
AERO: 2987-2 RI

BARRIO: TRISTEZA

C

PREFEITURA MUNICIPAL DE PÔRTO ALEGRE

DIRETORIA GERAL DE OBRAS E VIAÇÃO

DIRETORIA DE VIAÇÃO

PAVIMENTAÇÕES

Logradouro: CEL. GOMES DE CARVALHO, CORONEL, RUA.-

N.º de Quadras 3

Trecho: RUA PROF. ANTONIO D'AVILA E 278 METROS ALEM DA RUA PROF. PADRE GOMES.-

Pavimentado: Total.º SIM.- Parcial.º ----- Não Pavimentado

LETRA 7

FICHA N.º 46

QUADRAS					CRUZAMENTOS					EXECUTADO			DATA DE ENTREGA AO TRÂNSITO	OBSERVAÇÕES		
N.ºs	COMPRIM.º	LARGURA	PAVIMENTO		CORDÕES	N.ºs	COMPR.º	LARGURA	PAVIMENTO		CORDÕES	DATA DE			EMPREENHEIRO	
			ESPÉCIE	ÁREA						ESPÉCIE		ÁREA		INÍCIO		FIM
1	95,50	7,50	P.Irr.	716,25	191,00	0-1	28,00	-	P.Irreg.	237,60	46,00					
2	114,50	7,50	""	858,75	229,00	1-2	7,00	7,50	""	59,96	14,06					
3	278,00	7,50	""	2.085,00	556,00	2-3	31,00	=	""	739,35	95,40					
3 +						3-0	-	-	-	-	-					

x Trecho malfeito

488,00		ENCASC.do....	976,00	66,00		ENCASC.do....	155,46	OBSERVAÇÕES:		ARRUAMENTO DA VILA CONCEIÇÃO - PASTA - 34	
TOTAL		P. IRREG.....	3.660,00	TOTAL		P. IRREG.....	1.036,91				
		PARALEL.....				PARALEL.....					
		CONCRETO....				CONCRETO....					
		ASFALTO.....				ASFALTO.....					

P34

Encarregado..... Data 23 / 9 / 1953 Visto.....