


CROQUIS

REVISADO EM 21.06.04 *J. Donario*

antiga rua s/nome - Lei 3536/72
Digitalizada em 27/06/04 Bianca

DAVID FRANCISCO MAURICIO - RUA

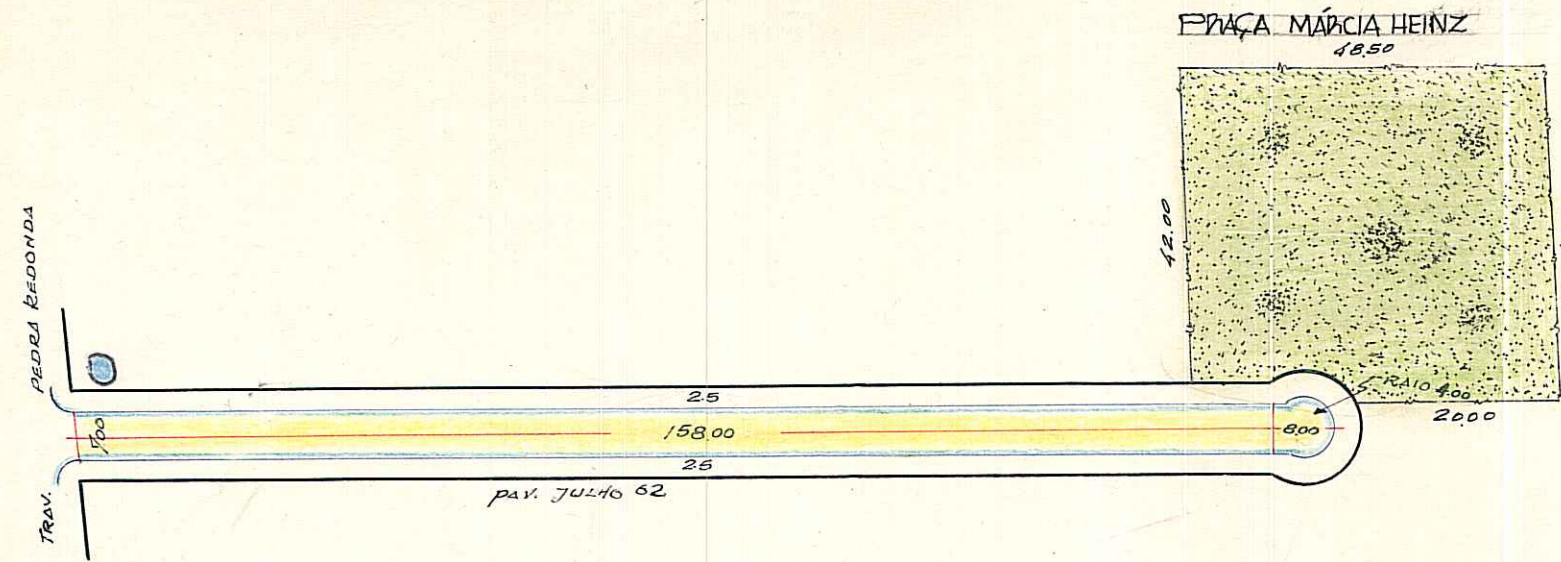

PASTA 247

OBSERVAÇÕES: Nada a opôr quanto a pavimentação (Total)
ENTR. PROC. 29.601/63

CTM: 7667033
MZ: 05
UEU: 006
ARELO: 2887-2 KIII
BAIRRO: IPANEMA

*11.03
02.006
2987-2415-2424-2425
287-2411*

ESCALA APROXIMADA 1:1.000

AR. LELEPIEDO	
P.D.R. IRREGULAR	
AS. ALTO	
CONCRETO	
ENCASCALHADO	
TERRENO NATURAL	

S.E.L.P.
J. DONARIO