


CROQUIS

REVISADO EM 20.05.04 *Rivatto* digitalizado em 20105104 *Bianca*

CIDREIRA RUA

LEI Nº 1637/1956
ANTIGA RUA GUARUJA

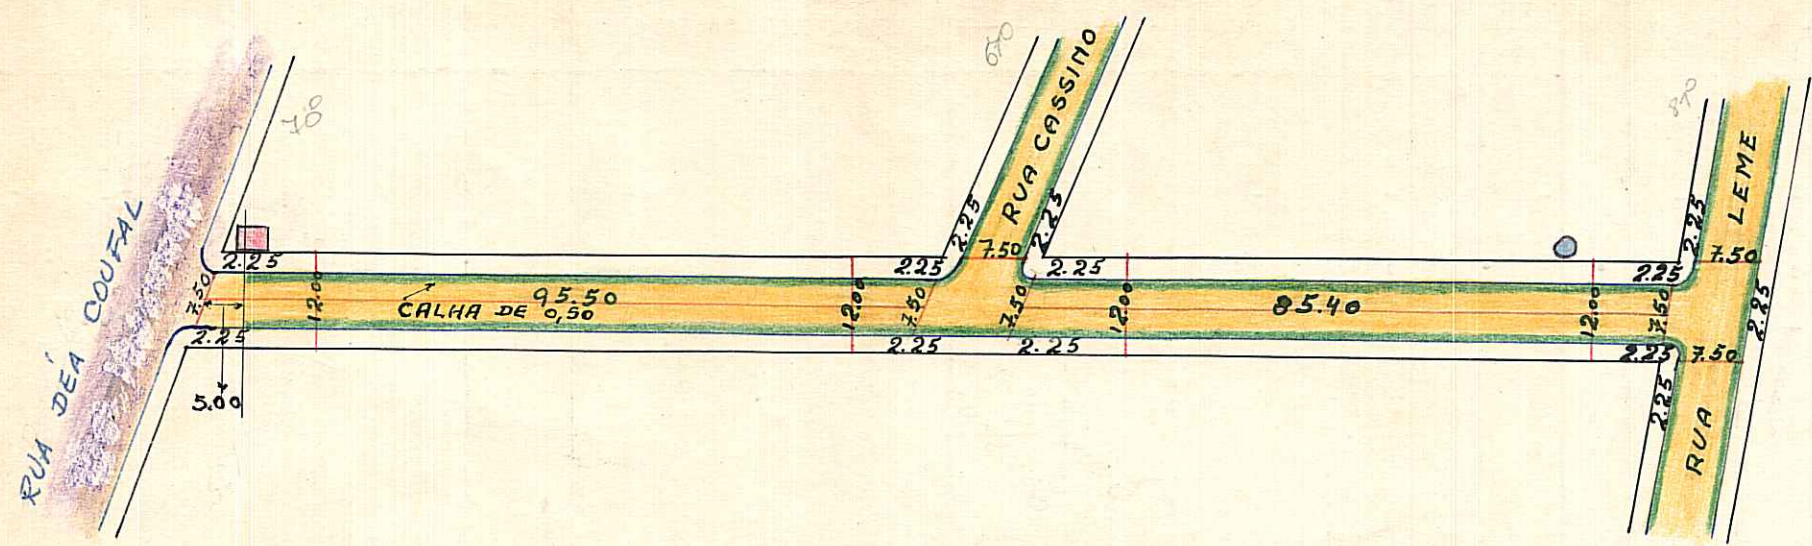

ESCALA 1:1000.

P. IRREG.	[Yellow box]
PARAL.	[Blue box]
CONCRETO	[Green box]
ASFALTO	[Purple box]
ENCASC.º	[Red box]
E. NATURAL	[Orange box]

MZ = 05

Uev = 014

CTM = 7766 116

AEROS 1:1000 : 2987 - 24 33
1:5000 : 2987 - 24 III

D. G. O. V. - W. BLASCHKE.

4

OBSERVAÇÕES:

Pode receber construção da Rua Ipanema até a Rua do Leme

PREFEITURA MUNICIPAL DE PÔRTO ALEGRE

DIRETORIA GERAL DE OBRAS E VIAÇÃO

DIRETORIA DE VIAÇÃO

PAVIMENTAÇÕES

Logradouro: GUARUJÁ -RUA.. ATUALMENTE RUA CIDREIRA N.º de Quadras 2

Trecho: ENTRE RUA IPANEMA E RUA DO LEME..

Pavimentado: Total.te SIM Parcial.te Não Pavimentado

LETRA T 53

FICHA N.º

QUADRAS					CRUZAMENTOS					EXECUTADO		DATA DE ENTREGA AO TRÂNSITO	OBSERVAÇÕES	
N.ºs	COMPRIM.to	LARGURA	PAVIMENTO		CORDÕES	N.ºs	COMPR.to	LARGURA	PAVIMENTO		DATA DE			EMPREITEIRO
			ESPÉCIE	ÁREA						ESPÉCIE	ÁREA	INÍCIO	FIM	
1	95,50	7,50	P.Irreg.	716,25	191,00	0-1	-	-	-	-				CRUZAMENTOS 0-1 E 2-0 FIGURAM RESPECTIVAMENTE NAS: RUA IPANEMA E RUA DO LEME.. + CALHA DE CONCRETO.--
2	85,40	7,50	"	640,50	170,80	1-2	12,00	9,75	P.Irreg.	103,01	21,76			
						2-0	-	-	-	-				
180,90			ENCASC.do ...	361,80		12,00		ENCASC.do ...	21,76	OBSERVAÇÕES:		ZONA BALNEARIO IPANEMA..		Pasta Nº 14-E
TOTAL			P. IRREG. ... 1.180,85		TOTAL		P. IRREG. ... 92,16							
			PARALEL. ...				PARALEL. ...							
			CONCRETO ... 175,90+				CONCRETO ... 10,85+							
			ASFALTO ...				ASFALTO ...							
											Encarregado.....	Data 30 / 12 / 53	Visto.....	DIRETOR DE VIAÇÃO