


Lei 2250/61

ANTIGA PRAÇA IPANEMA

DIGITALIZADA EM 05.12.03

REVISADA EM 08.12.03

Pluatto

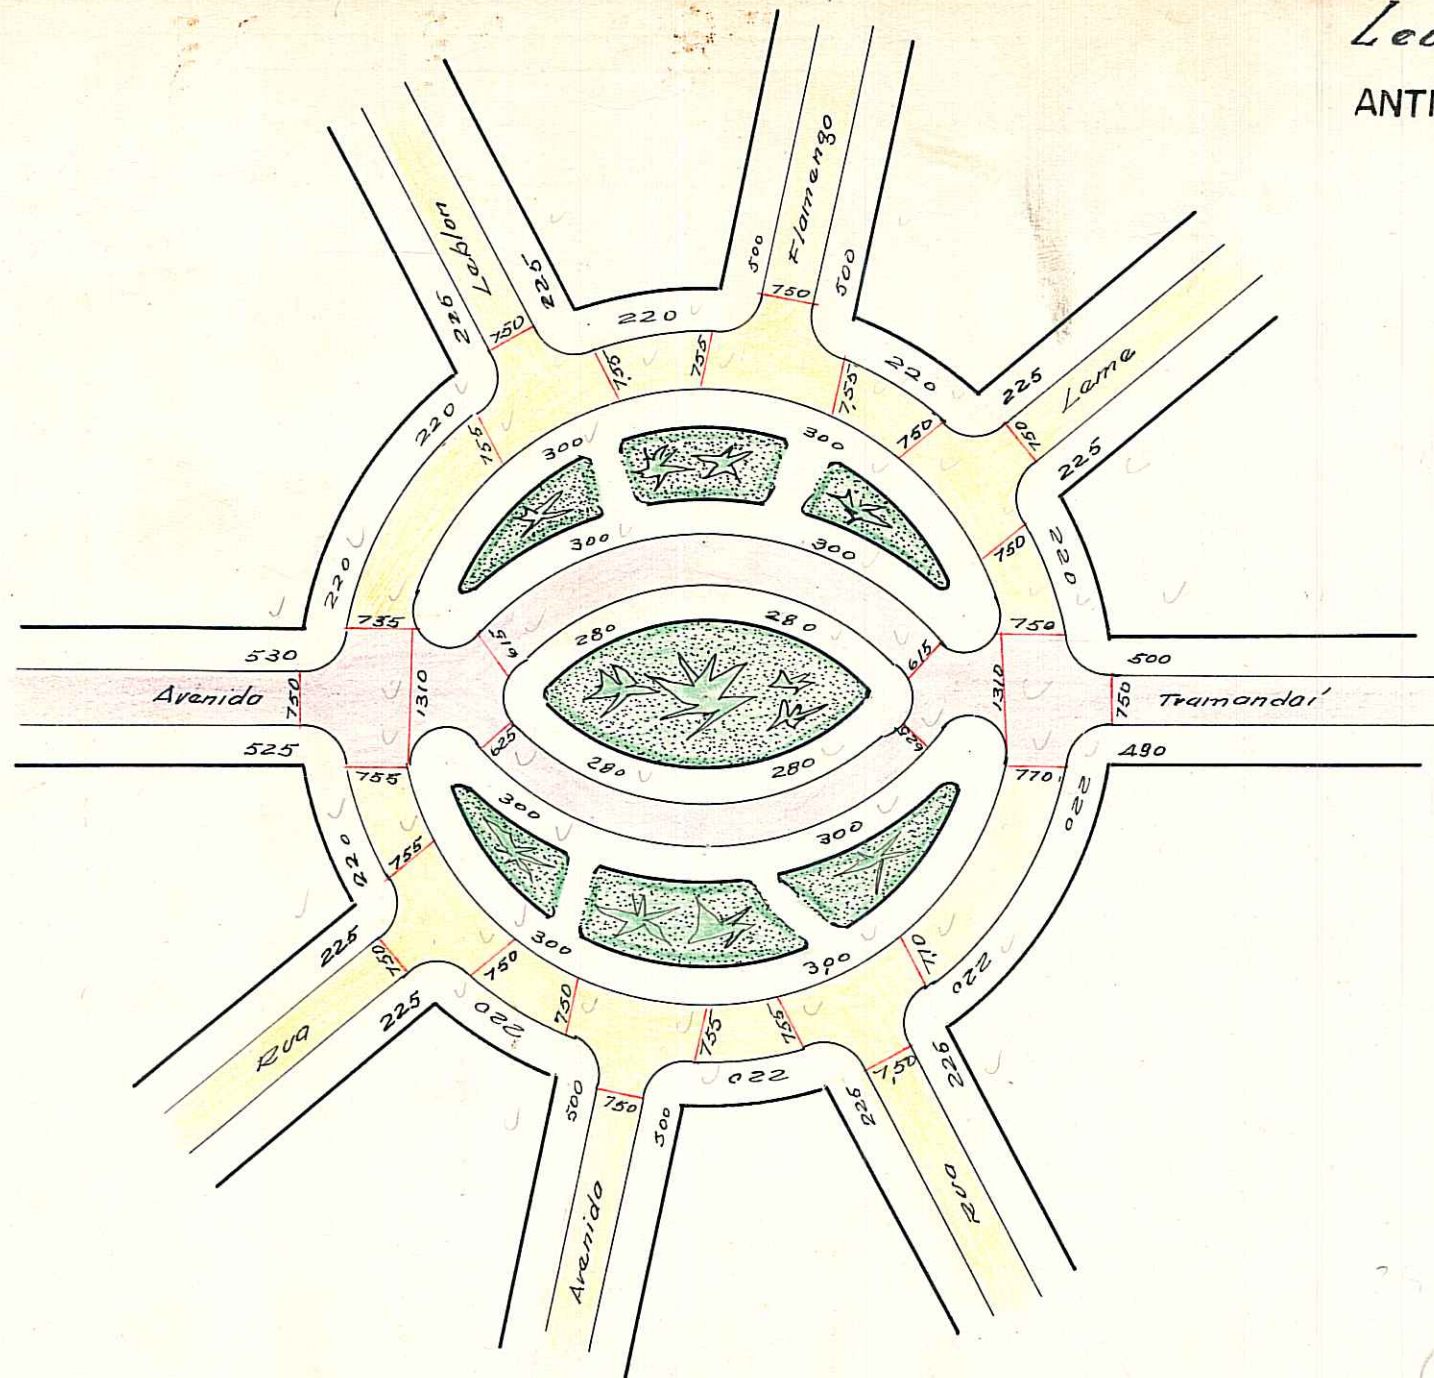



2K III

CTM 7766181 Fontoura/68

OBSERVAÇÕES:

Pode receber construção em toda sua extensão

Escala = 1:1000

P. Irregular 
 Asfalto 

AEROS: 1:1000 - 2987-2 K 33
1:5000 - 2987-2 K III
CTM: 7766181


UTS: 163
UTP: 121

BAIRRO: IPANEMA

CROQUIS ANTIGA: IPANEMA - PRAÇA

CTM: 7966181

ATUAL: PCA SENADOR ALBERTO PASQUALINI

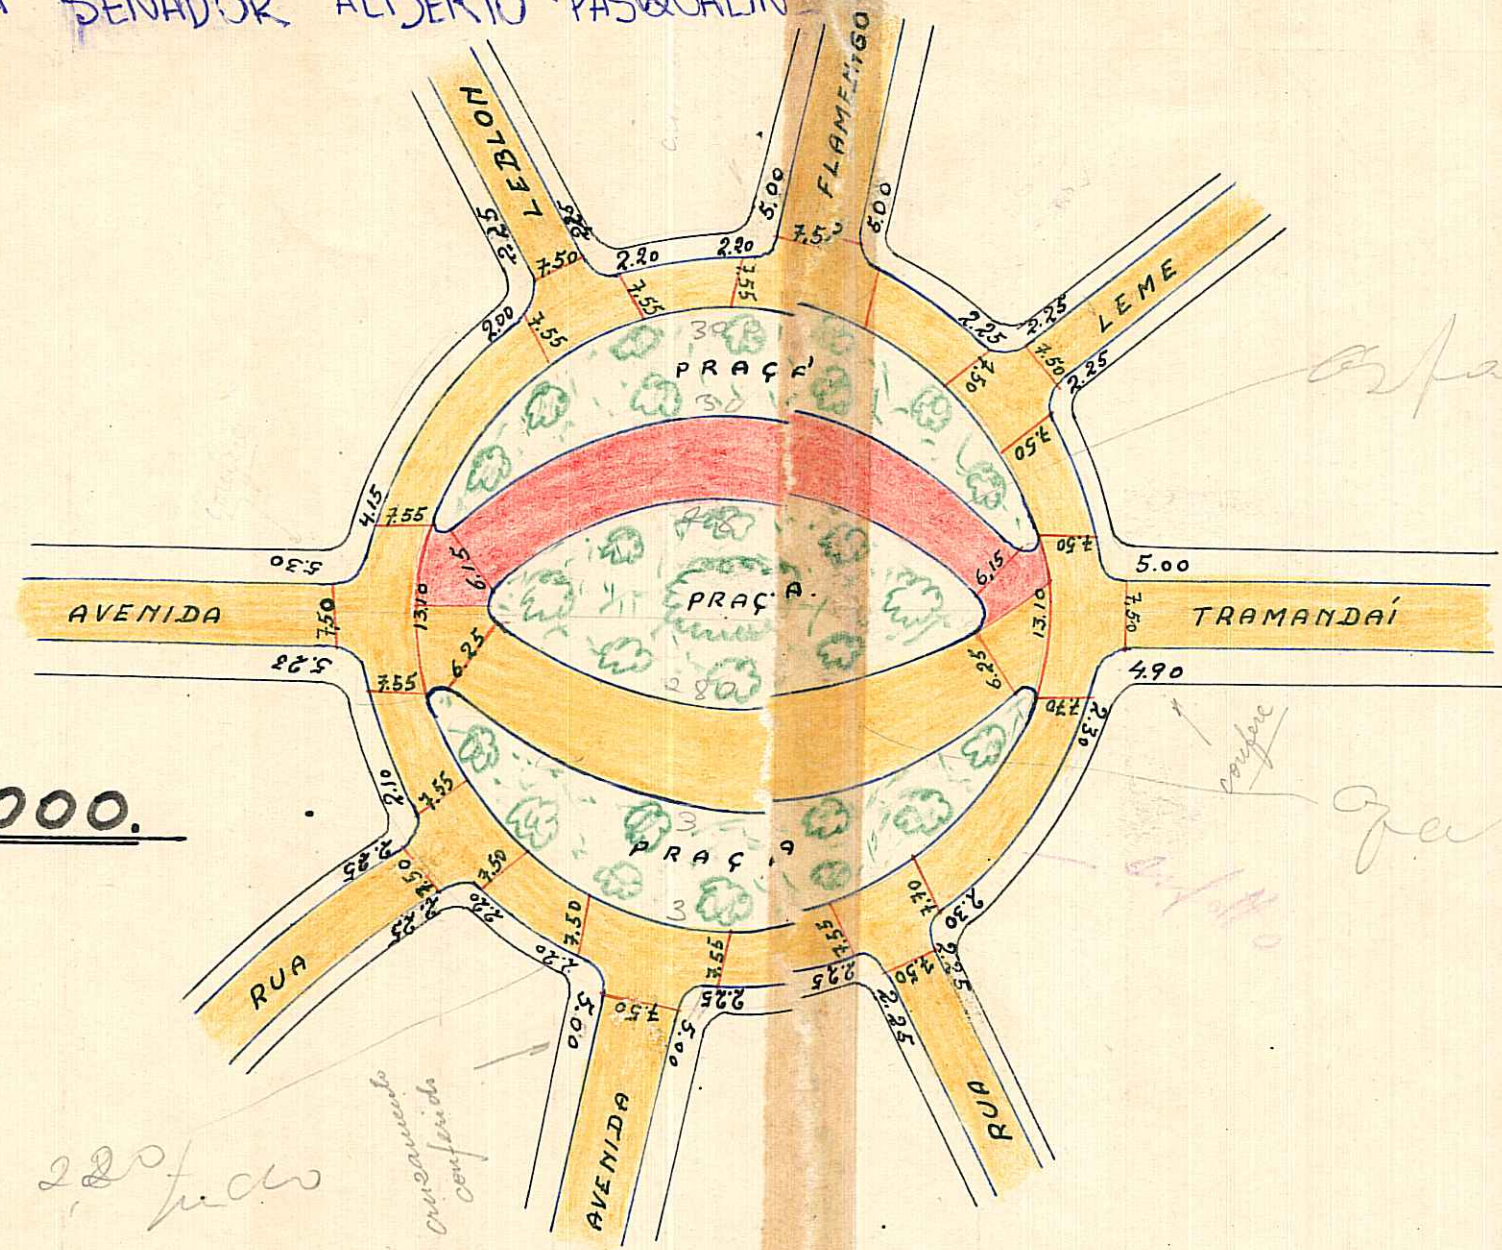

ati 3-12-53.

P. IRREG.	
PARAL.	
CONCRETO	
ASFALTO	
ENCASC'DO	
E. NATURAL	

ESCALA 1:1000.

220 metros

*Observação
conferir*

asfalto

grelha

D.G.O.V. - W. BLASCHKE.

OBSERVAÇÕES:

PREFEITURA MUNICIPAL DE PÔRTO ALEGRE

DIRETORIA GERAL DE OBRAS E VIACÃO

DIRETORIA DE VIACÃO

PAVIMENTAÇÕES

Logradouro: IPANEMA - PRAÇA.-

Trecho: EM REDOR DA PRAÇA.-

Pavimentado: Total

Parcial^{te}

Não Pavimentado

N.º de Quadras 1

LETRA

FICHA N.º

QUADRAS					CRUZAMENTOS					EXECUTADO			DATA DE ENTREGA AO TRÂNSITO	OBSERVAÇÕES				
N.ºs	COMPRIM.to	LARGURA	PAVIMENTO		CORDÕES	N.ºs	COMPR.to	LARGURA	PAVIMENTO		CORDÕES	DATA DE			EMPREITEIRO			
			ESPÉCIE	ÁREA					ESPÉCIE	ÁREA			INÍCIO	FIM				
1	-	-	P. Irreg.	* 973,00	*278,00											* TOTAL INCLUSIVE CRUZAMENTOS.-		
TOTAL			ENCASC.do.... P. IRREG..... PARALEL..... CONCRETO.... ASFALTO.....	973,00	278,00	TOTAL			ENCASC.do.... P. IRREG..... PARALEL..... CONCRETO.... ASFALTO.....	OBSERVAÇÕES: ZONA BALNEARIO GUAÍBA-IPANEMA.-								
											Encarregado.....		Data 10 / 12 / 1952		Visto.....		DIRETOR DE VIACÃO	