

PREFEITURA MUNICIPAL DE PORTO ALEGRE

S. M. O. V. - S. U. P. M.
DIVISÃO DE URBANIZAÇÃO

LOGRADOURO: WALDEMAR GONÇALVES

LETRA E


PIRES - RUA

FICHA Nº 20

ANTIGA RUA "A" - LEI Nº 6641/90

CROQUI:

Revisado em 07/08/06 - Jansen

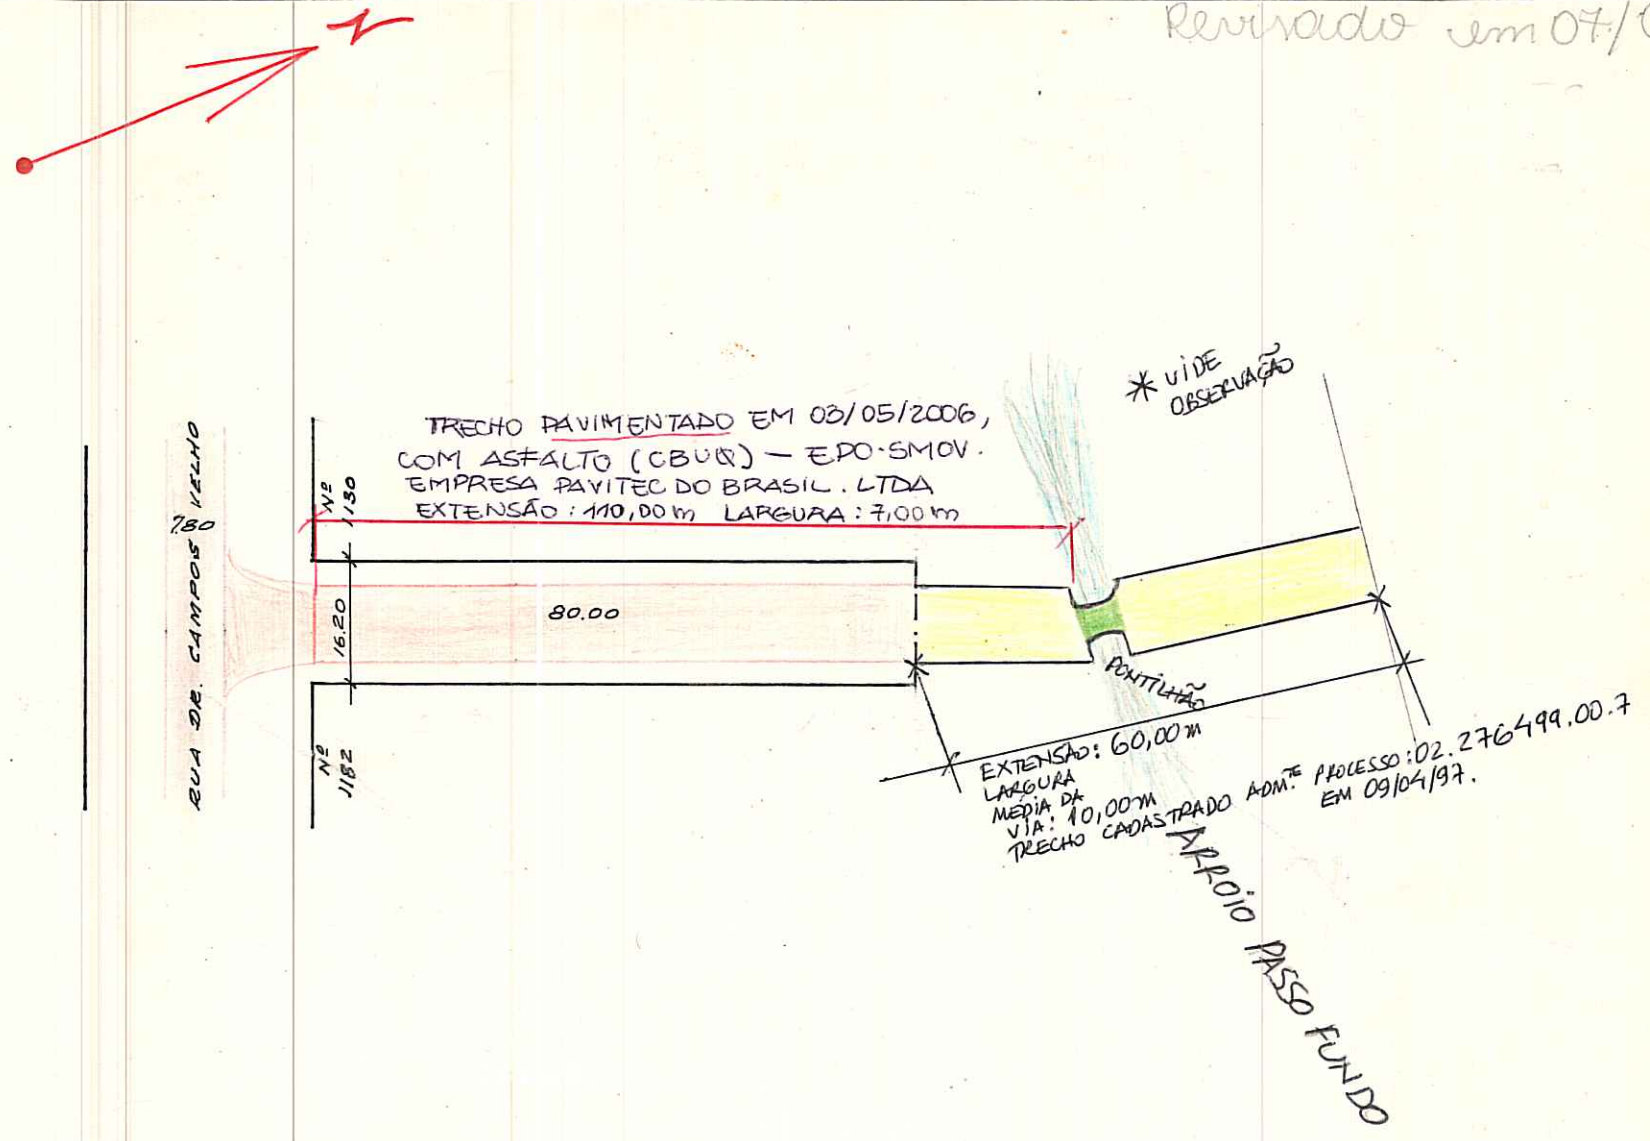

OBS: LOGRADOURO CADASTRADO P/PROC. Nº 02.074.537.84.9 DE ACORDO COM A LEI 4399/77 - EDITAL Nº 39/85 - S.M.O.V.

• Exp. 02.276499.00.7: FOI CADASTRADO POR ATO ADMINISTRATIVO (EM 09/04/97 - SECRETÁRIO SPM)
O TRECHO EM AMARELO (C/PONTILHÃO) COM EXTENSÃO APROXIMADA DE 60,00M
E LARGURA MÉDIA DA VIA DE 10,00M. PARECER 827 de 2003/97 DA CPS.
CTM: 7770019
MZ: 06
UEU: 040
↳ NO PONTILHÃO É DE 4,90M A LARGURA.

AERO: 2987-2 FIII
F31
BAIRRO NONOAI

DESENHO: P. Machado

CHEFE DO SETOR: Daerte Campos de Oliveira

DATA 23/12/85

ESCALA APROXIMADA 1:1000
TIPO DE PAVIMENTO

PARALELEPIPEDO	
PEDRA IRREGULAR	
ASFALTO	
CONCRETO	
ENCASCALHADO	
TERRENO NATURAL	
ENSAIBRADO	