


CROQUIS

REVISADO 17.09.06 JR

Digitizada 21/2/06 Patricia

TIMÓTEO - RUA CORONEL

15

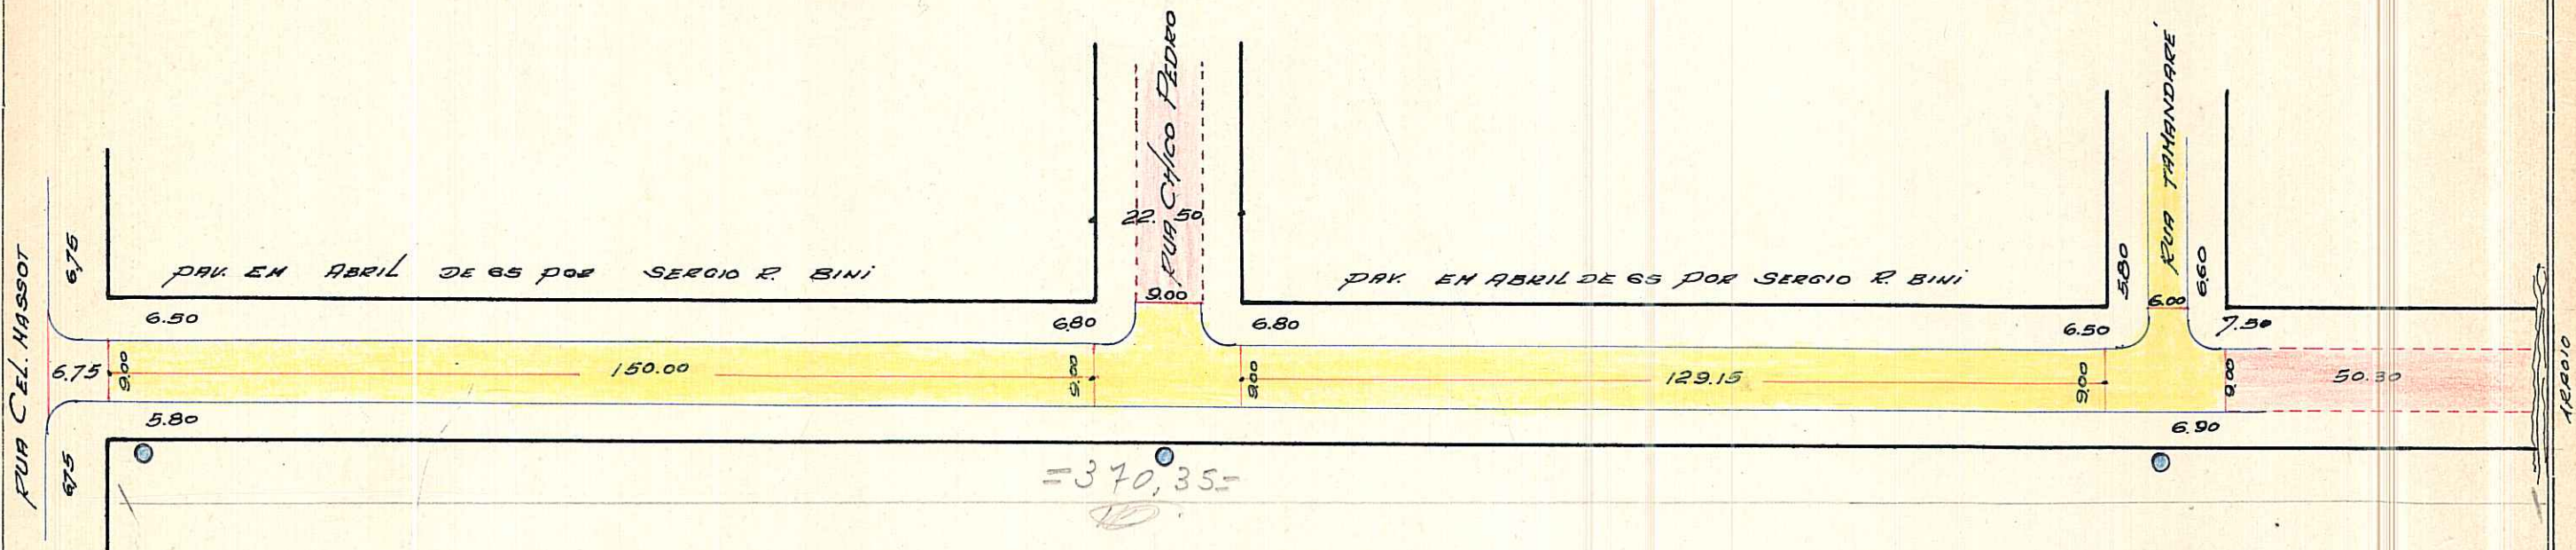

COL:
 IN: CEL. MASSOT
 INT: TARTAN

OBSERVAÇÕES: PODE RECEBER CONSTRUÇÃO EM TODA EXTENSÃO (R. CEL. MASSOT E 50.30 M. ALEM DA R. TAMANDARÉ)

CTM: 7770118
 MZ: 04
 UEU: 046
 AENO: 2987-2 FII
 BAIRRO: CAUANHADA, CAMAQUA, CRISTAL.

ESCALA APROXIMADA 1:1000

PARALELEPÍPEDO	[Color swatch]
PEDRA IRREGULAR	[Color swatch]
AS-FILTO	[Color swatch]
CONCRETO	[Color swatch]
ENCASALHADO	[Color swatch]
TERRENO NATURAL	[Color swatch]

Fauto 65



PREFEITURA MUNICIPAL DE PÓRTO ALEGRE

DIRETORIA GERAL DE OBRAS E VIAÇÃO

DIRETORIA DE VIAÇÃO

PAVIMENTAÇÕES

Logradouro: Cel. Timóteo Roca

N.º de Quadras.....

Trecho:

Pavimentado: Total.te

Parcial.te

Não Pavimentado.....

LETRA.....

FICHA N.º 2

QUADRAS

CRUZAMENTOS

EXECUTADO

DATA DE ENTREGA AO TRÁNSITO

OBSERVAÇÕES

N.os	COMPRIM.to	LARGURA	PAVIMENTO		CORDÕES	N.os	COMPR.to	LARGURA	PAVIMENTO		CORDÕES	DATA DE		EMPREITEIRO		
			ESPÉCIE	ÁREA					ESPÉCIE	ÁREA		INÍCIO	FIM			

TOTAL

ENCASC.do . . .
P. IRREG.
EST. MAT.
PARALEL.
CONCRETO
ASFALTO.

TOTAL

ENCASC.do.
P. IRREG.
EST. MAT.
PARALEL.
CONCRETO
ASFALTO

OBSERVAÇÕES:

Zona Tristeza

Encarregado..... Data...../...../..... Visto.....

DIRETOR DE VIAÇÃO