


CROQUIS

REVISADO EM 28.09.04 *Rivatto*

VERSÃO DIGITALIZADA EM 24/09/04
antiga RUA "D" LEI 3.135/68 - V. SÃO LOURENÇO

GORKI - RUA

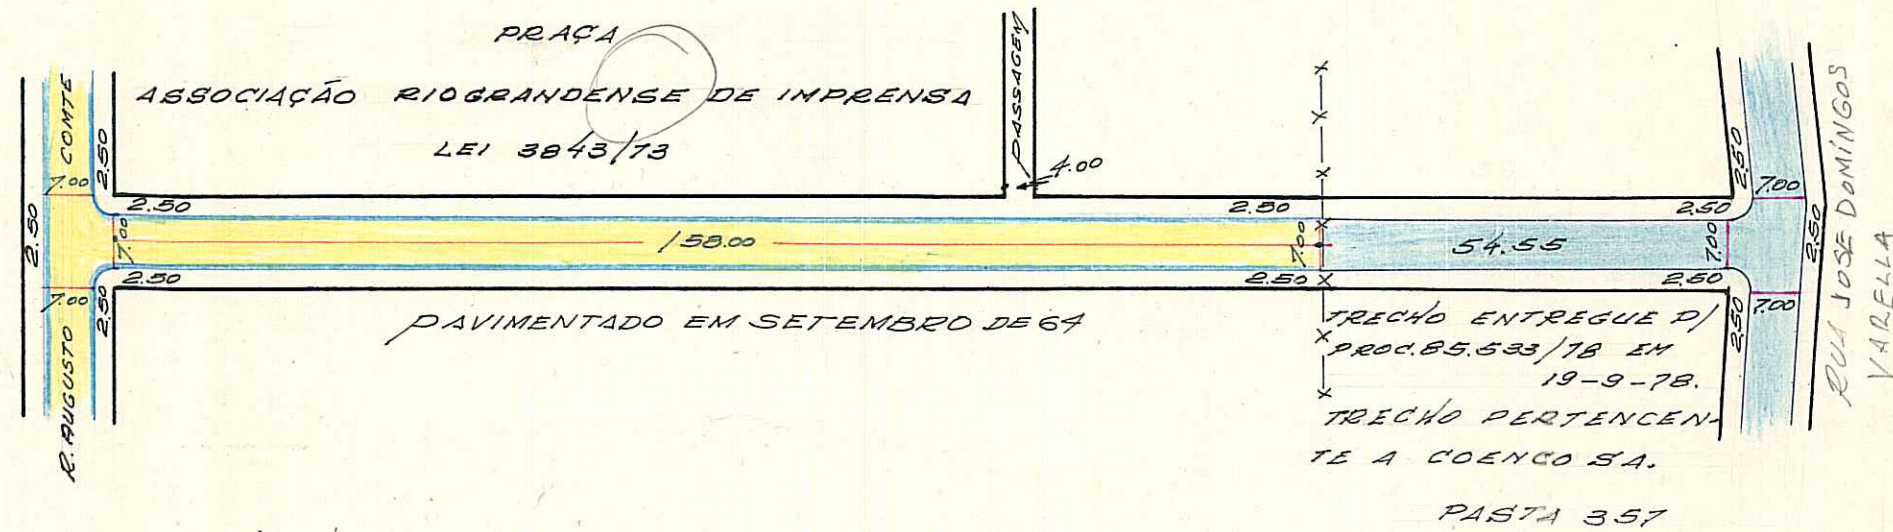

OBSERVAÇÕES: Entregue pelo Processo Nº 50404/64 (Total)

CTM: 7770131

MZ/UEU

04 046

AERO: 2987-2 F III

BAIRRO: CAVALHADA

ESCALA APROXIMADA 1:1.000

PARALELEPIPEDO	
PEDRA IRREGULAR	
AS. LTO	
CONCRETO	
ENCASCALHADO	
TERRENO NATURAL	

S.E.L.P.
tauto



PREFEITURA MUNICIPAL DE PÓRTO ALEGRE

DIRETORIA GERAL DE OBRAS E VIAÇÃO

DIRETORIA DE VIAÇÃO

PAVIMENTAÇÕES

Logradouro: GORKI - RUA N.º de Quadras.....

Trecho:

Pavimentado: Total.te Parcial.te Não Pavimentado.....

LETRA 7

FICHA N.º 76

QUADRAS

CRUZAMENTOS

EXECUTADO

DATA DE ENTREGA AO TRÁNSITO

OBSERVAÇÕES

N.os	COMPRIM.to	LARGURA	PAVIMENTO		CORDÕES	N.os	COMPR.to	LARGURA	PAVIMENTO		CORDÕES	DATA DE		EMPREITEIRO		
			ESPÉCIE	ÁREA					ESPÉCIE	ÁREA		INÍCIO	FIM			

TOTAL

ENCASC.do . . .
P. IRREG.
EST. MAT.
PARALEL.
CONCRETO
ASFALTO.

TOTAL

ENCASC.do . . .
P. IRREG.
EST. MAT.
PARALEL.
CONCRETO
ASFALTO

OBSERVAÇÕES:

Lotamento Vila São Laurencço

Encarregado..... Data...../...../..... Visto.....

DIRETOR DE VIAÇÃO