


REVISADO EM 20.05.04 *Revisado*

CONTROLE DE LOGRADOUROS

LEI DEVE SER
 REVOGADA.
 AGUARDA
 RETORNO!

FICHA Nº _____
 PASTA Nº _____

LOGRADOURO ** RUA CARLOS RAFAEL GUIMARAENS (ANTIGO BECO UM - RUA CEL. MASSOT)* ^{→ ACESSO}
 LEI DE DENOMINAÇÃO *8321/99* ^{Requid. Digitalizada em 17/05/04} *ver C/URP3*

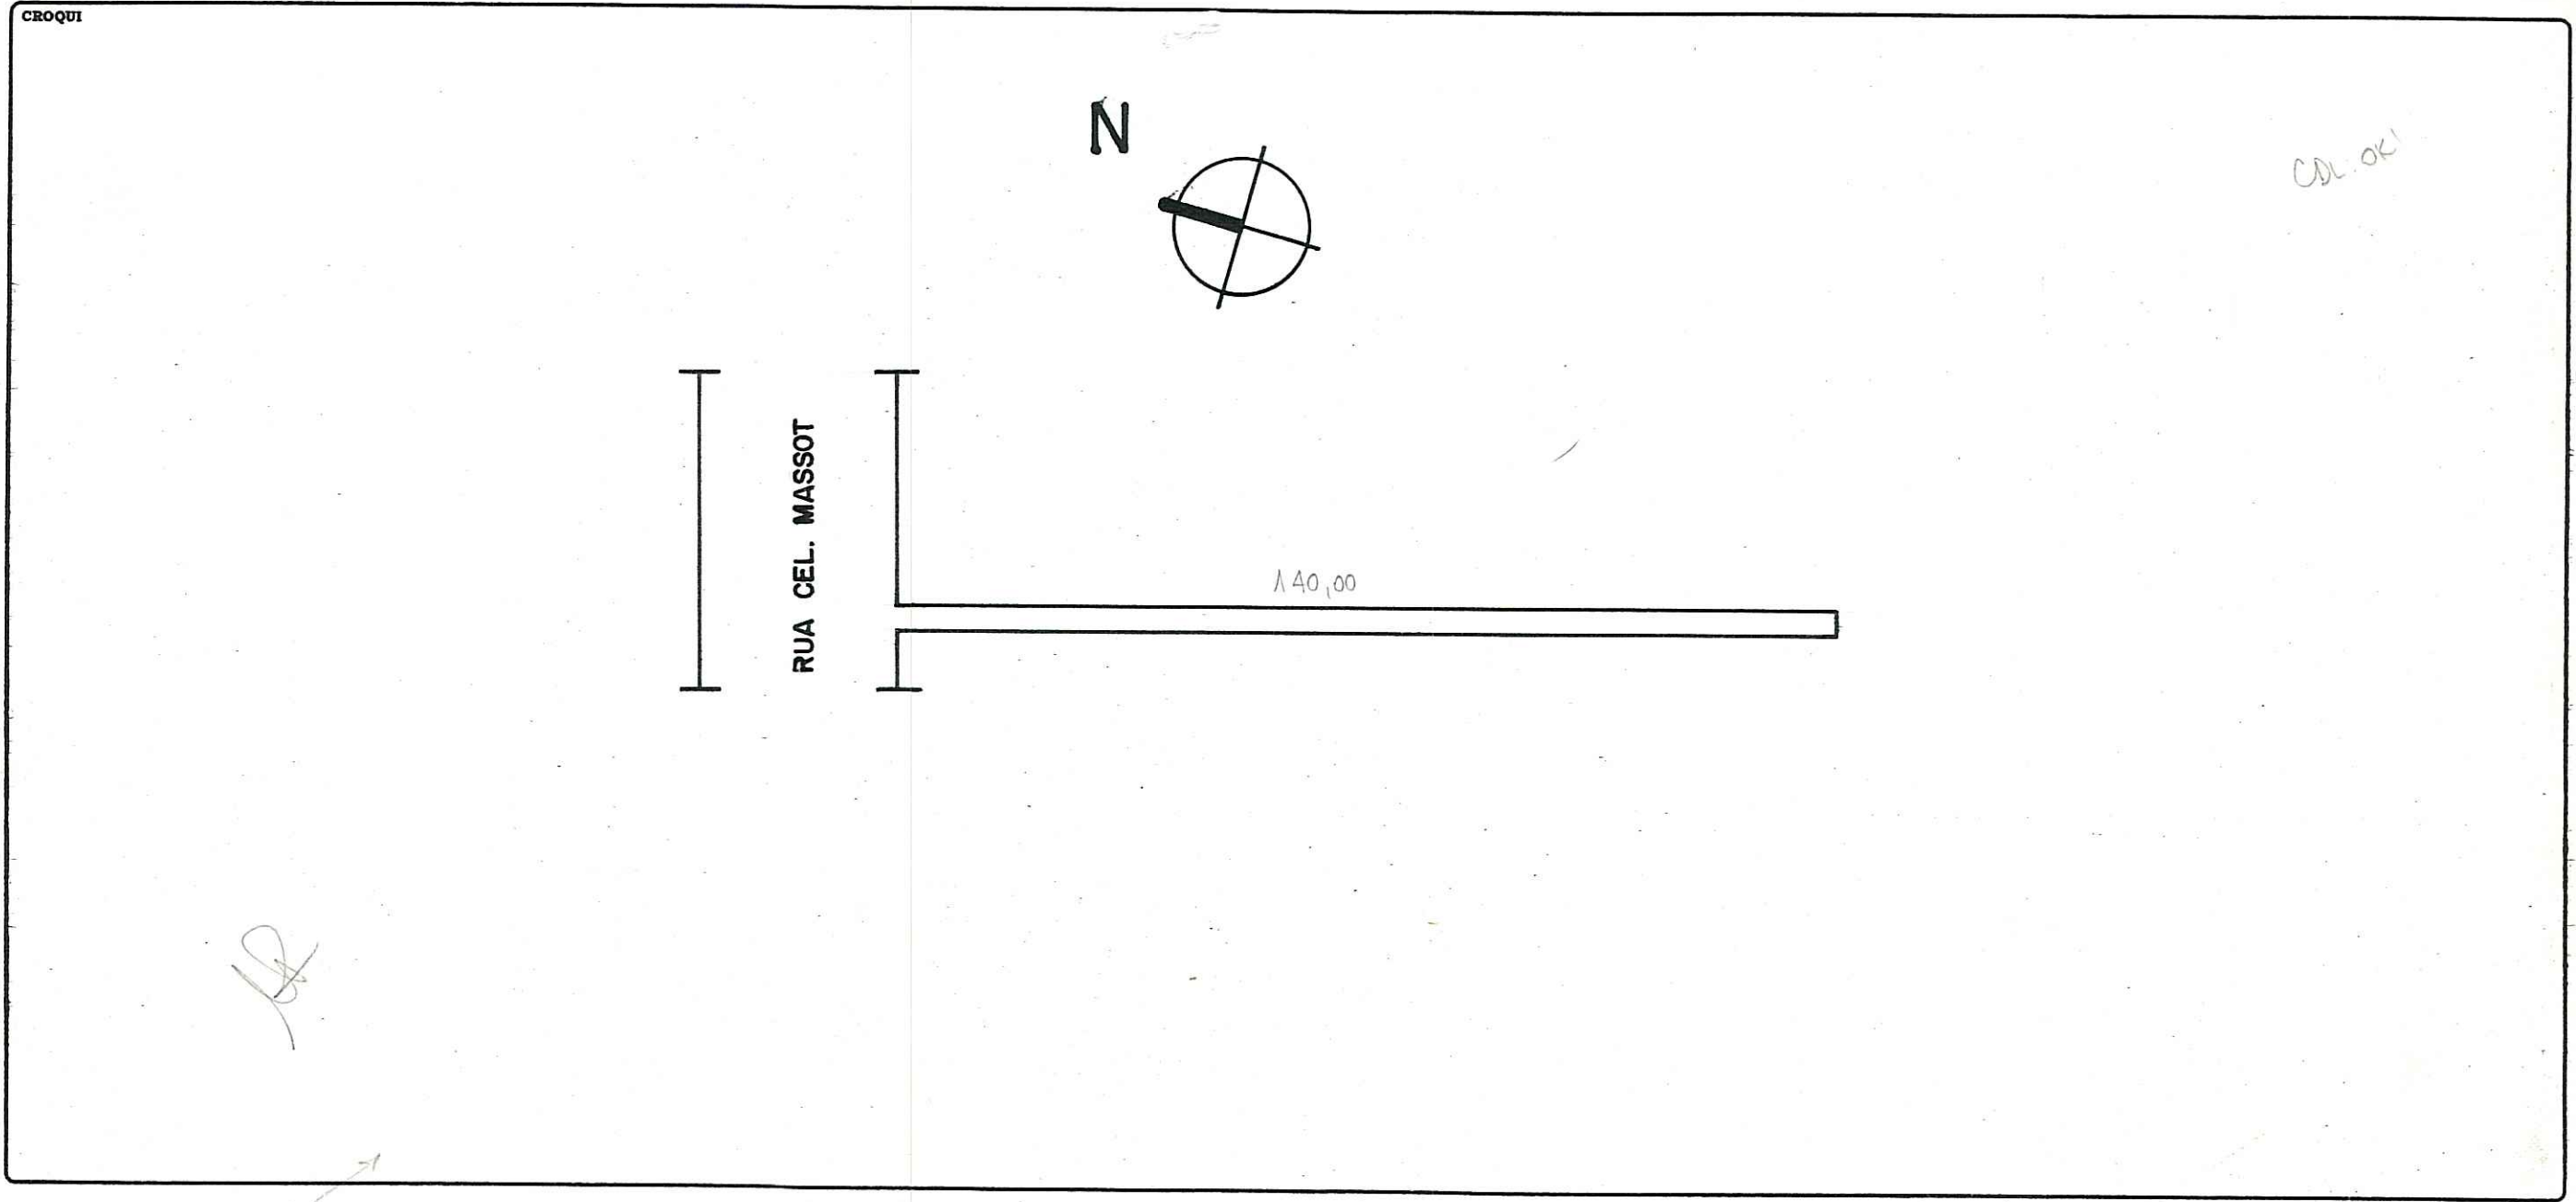

OBSERVAÇÕES
** ~~LOGR. PÚBL. NÃO CADASTRADO.~~ E' ACESSO CONDOMINIAL (NÃO DEVERIA TER SIDO DENOMINADO!)*
 CROQUI SOLICITADO ATRAVES DO PROCESSO N° 02.0735582
 LEVANTAMENTO CCPG NO VERSO

CTM 7771157	MAPA CADASTRAL 2987.2FIII, KI FIO, KI9
DIVISÃO TERRITORIAL UTS - 145 UTP - 113	
ESCALA 1/1000	BAIRRO CAMAQUÃ

DATA 25 / 08 / 98 DESENHO *Fabiano Wienkoski* CHEFE DO SETOR *Mauren*



X=176.522.231
Y=1668.780.65

ALM-176.812.0
1.668.802.16

ALM-176.8
1668.

SUB. JURETA COCA

RUA MASSOT

BC. DOIS RUA CAMAQUA

010,5

Handwritten scribbles or notes in the bottom right corner.