


CROQUIS

Sinke - Rua

Claudio Kersting 17/02/06
REVISADO 22.03.06 *MR*

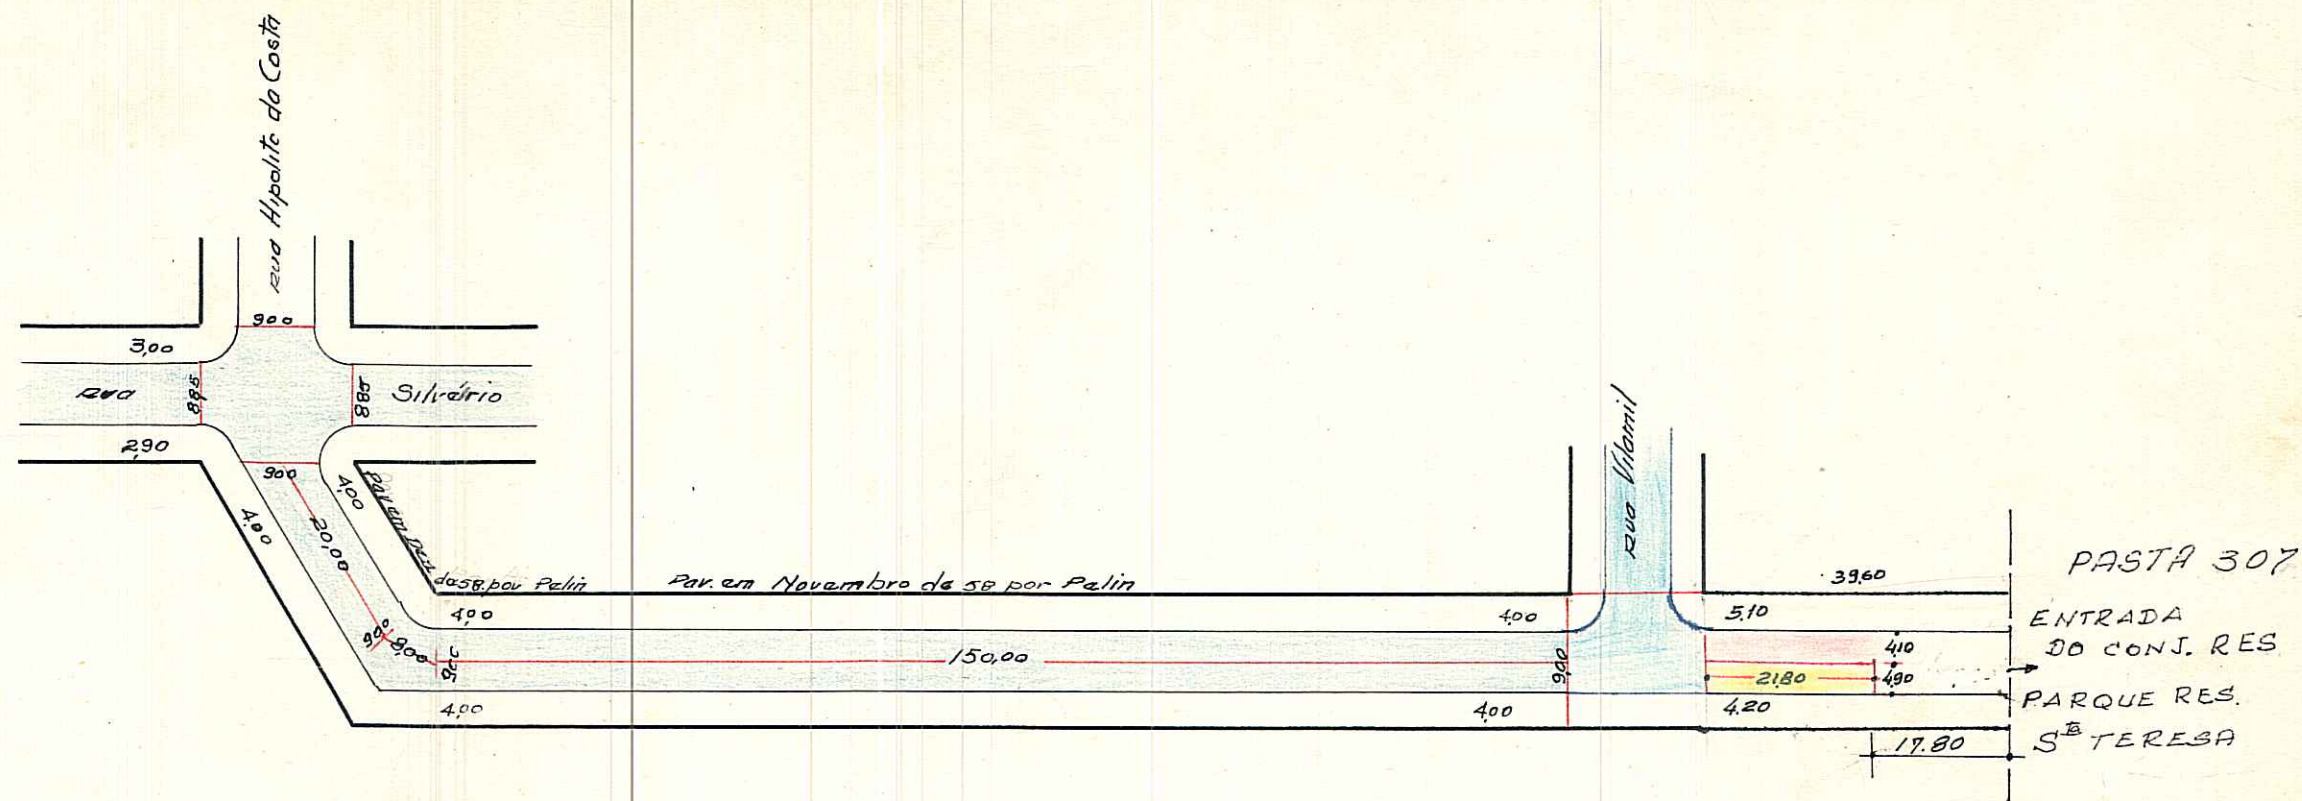

OBSERVAÇÕES:

P. de receber construção em toda a extensão.

CTM: 7773096
Bairro: Santa Tereza
MB: 04
UEU: 018
Mapa: 2987-2FI

Escala = 1:1000

Paralelepipedo



Fontoura/58

4