


CONTROLE DE LOGRADOUROS

Digitizado em 14/10/106 - Panema

LOGRADOURO	ZENO SIMON, PARQUE (CONHECIDA COMO PRAÇA GUARUJÁ) ↳ ANTERIORMENTE	LEI DE DENOMINAÇÃO	8271 / 99
------------	--	--------------------	-----------

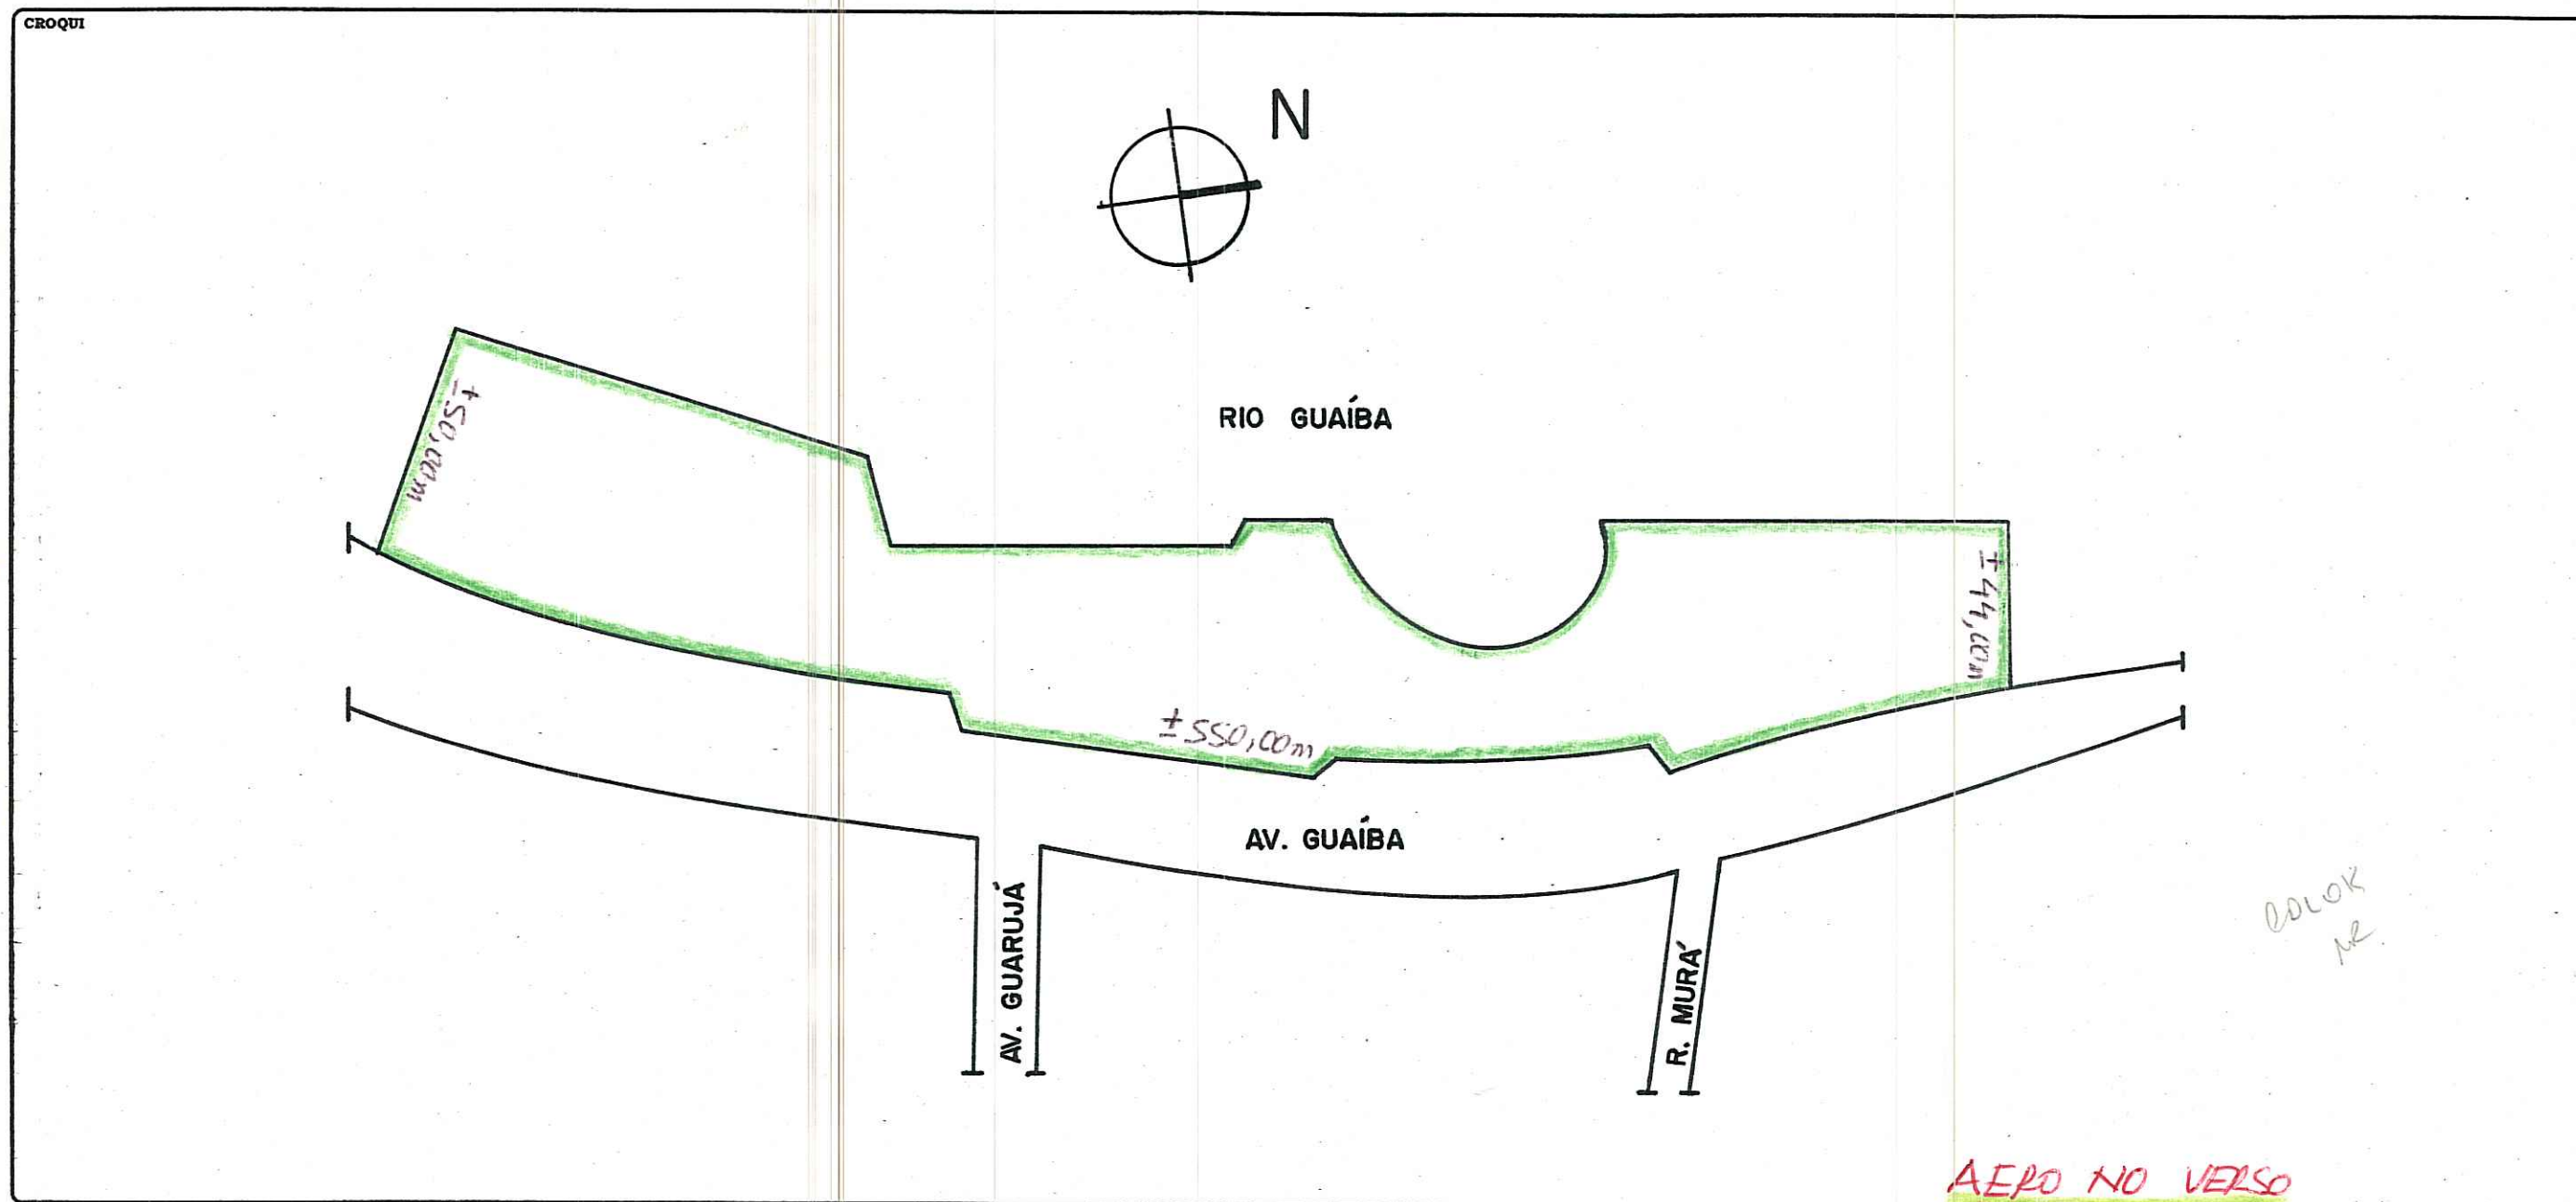

colocar  
nr.


AEROP NO VERSO

OBSERVAÇÕES  
LOGRADOURO PÚBLICO  
PASTA - 27C  
ANEXO EM SACO PLÁSTICO  
CÓPIA DE LEVANTAMENTO  
DO PROCESSO 24.154/53  
DE ENTREGA DA PRAÇA.

CTM	7864267	MAPA CADASTRAL	2987,2PI,II P48,49,59
DIVISÃO TERRITORIAL	UTS - 163 M2: 05 UTP - 525 UEV: 014	ESCALA	SEMI ESCALA
BAIRRO	GUARUJÁ		

DATA 16/07/98  
DESENHO Fabiano Wiemskoski  
CHEFE DO SETOR Nansen



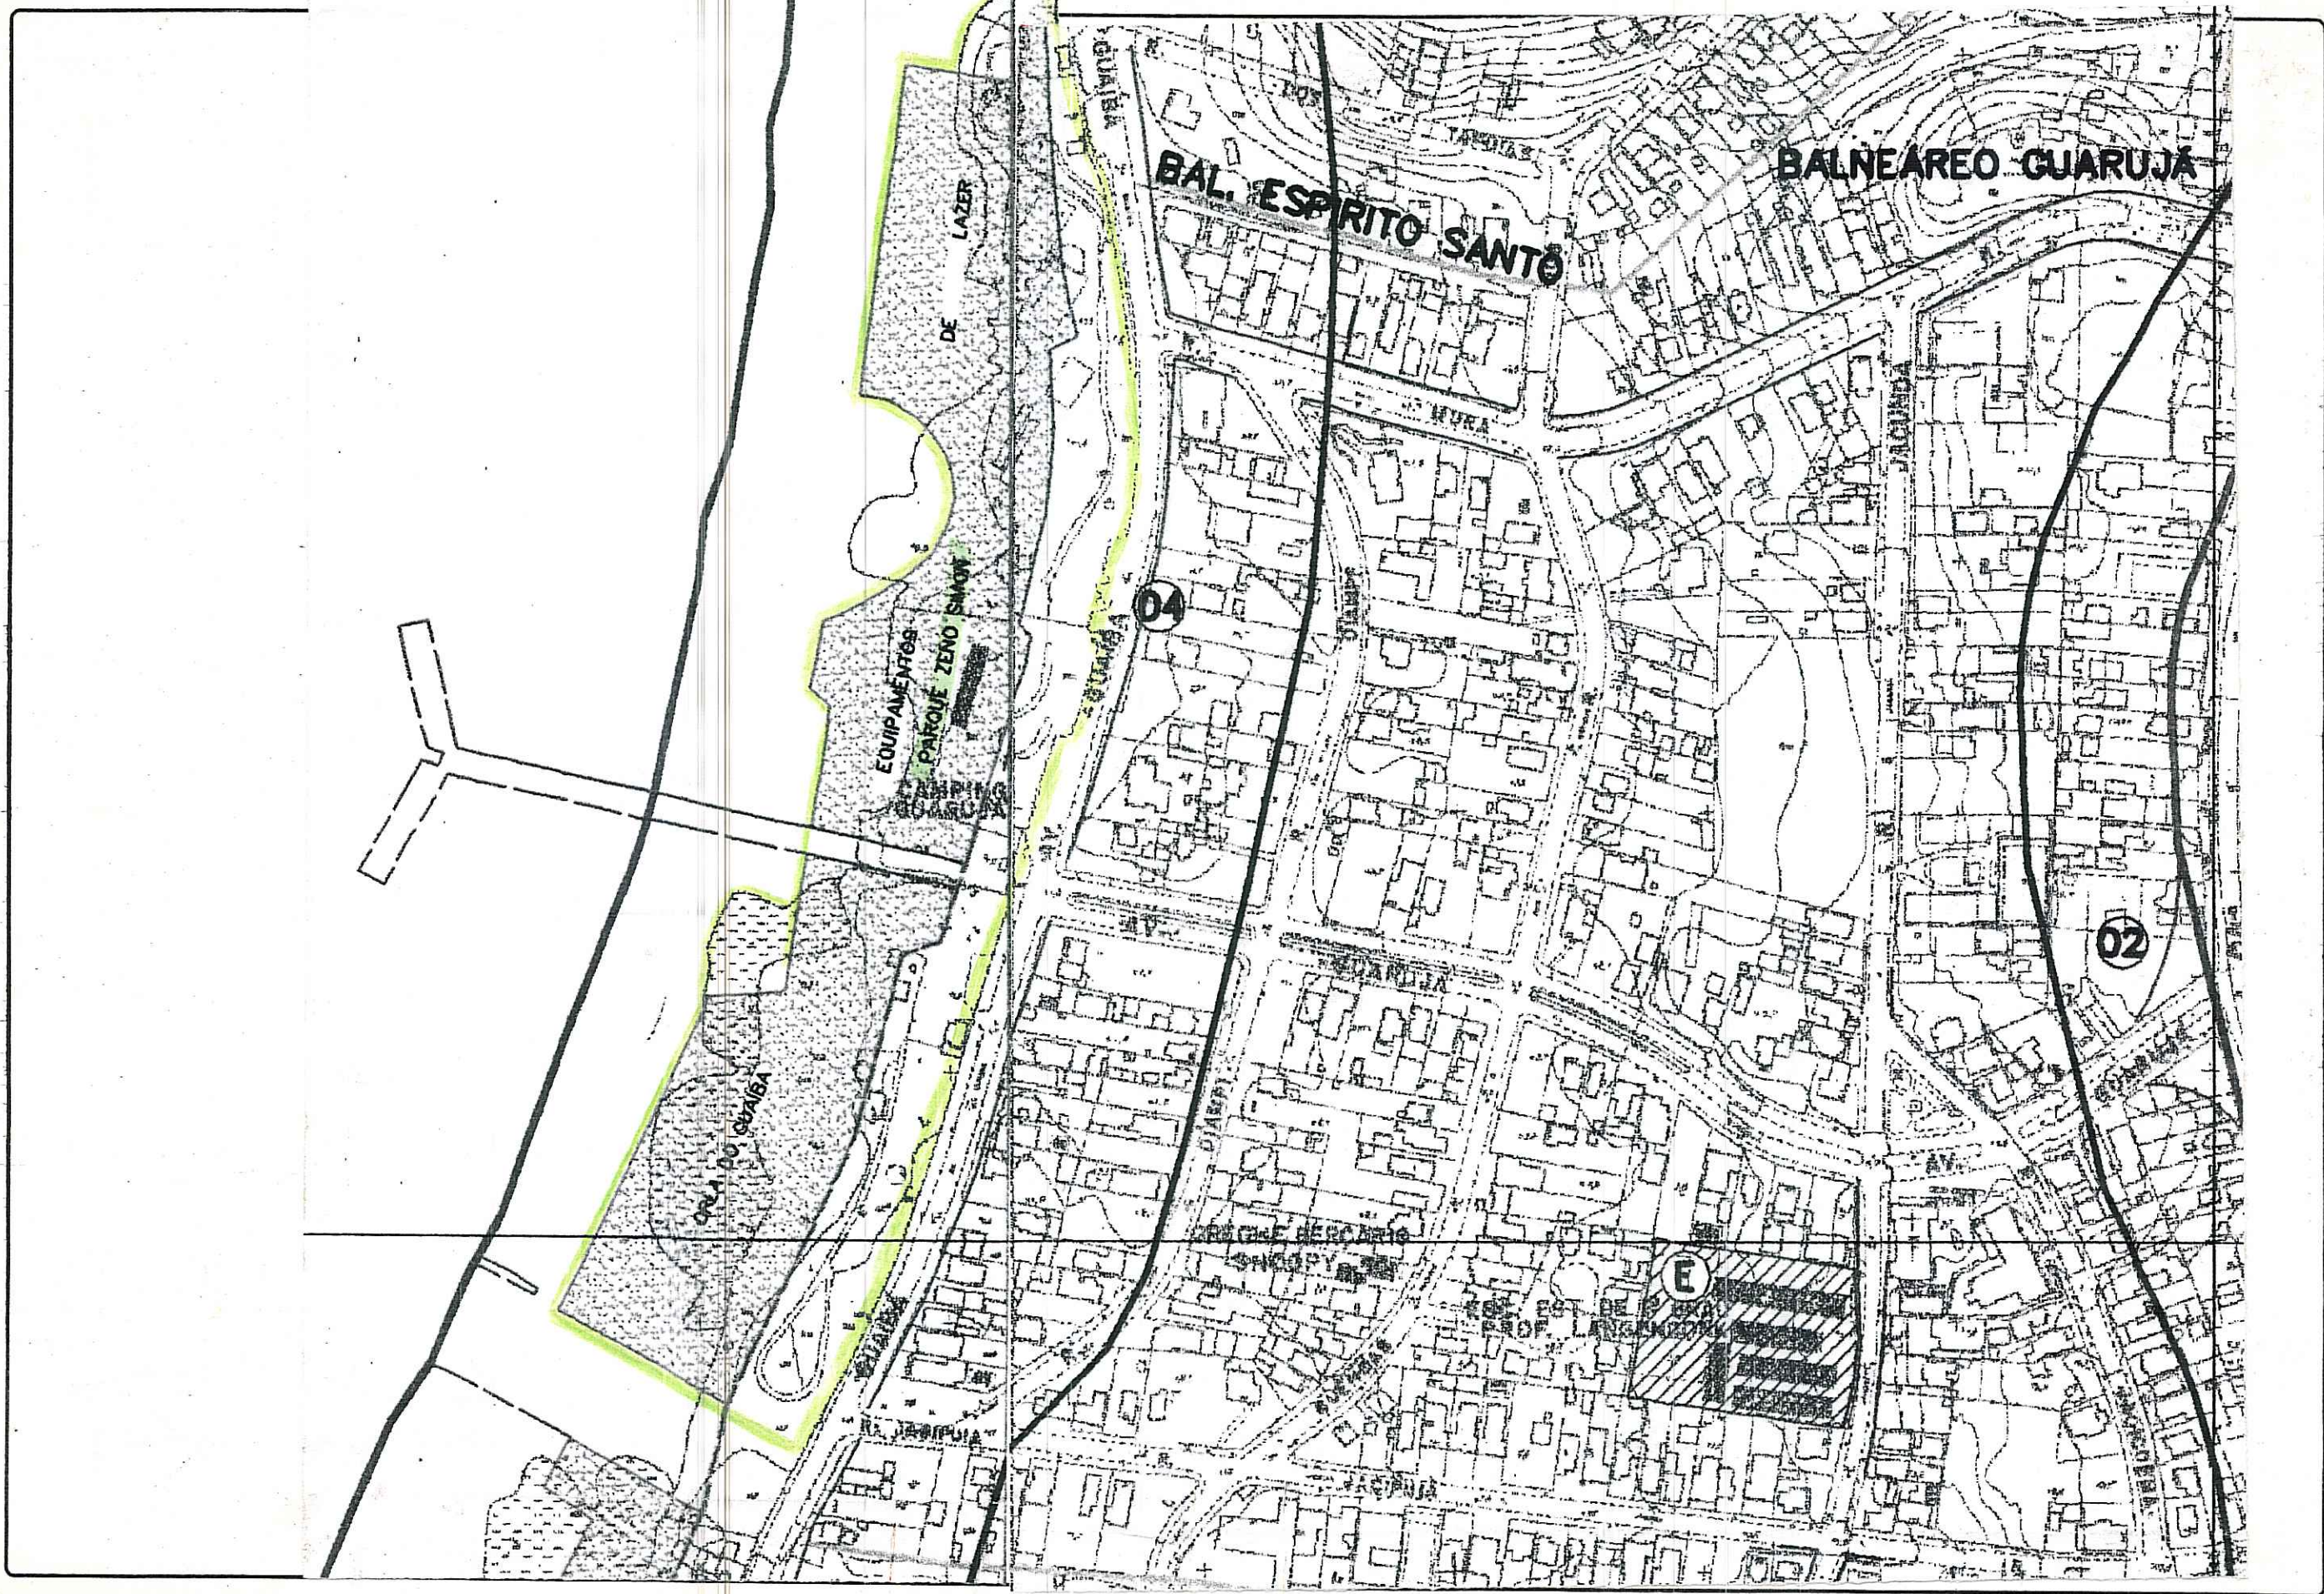



S.M. - CIP - URP 2  
CÓPIA DE LEVANTAMENTO ANEXO AO PROCESSO DE  
ENTREGA DA PRAÇA (24.154/53)


Proc. 24.154/53  
Doação de praça

# Empresa Balneario Guarujá Ltda.

## PRACA GUARUJÁ

35.032,10 m<sup>2</sup>

1:1000

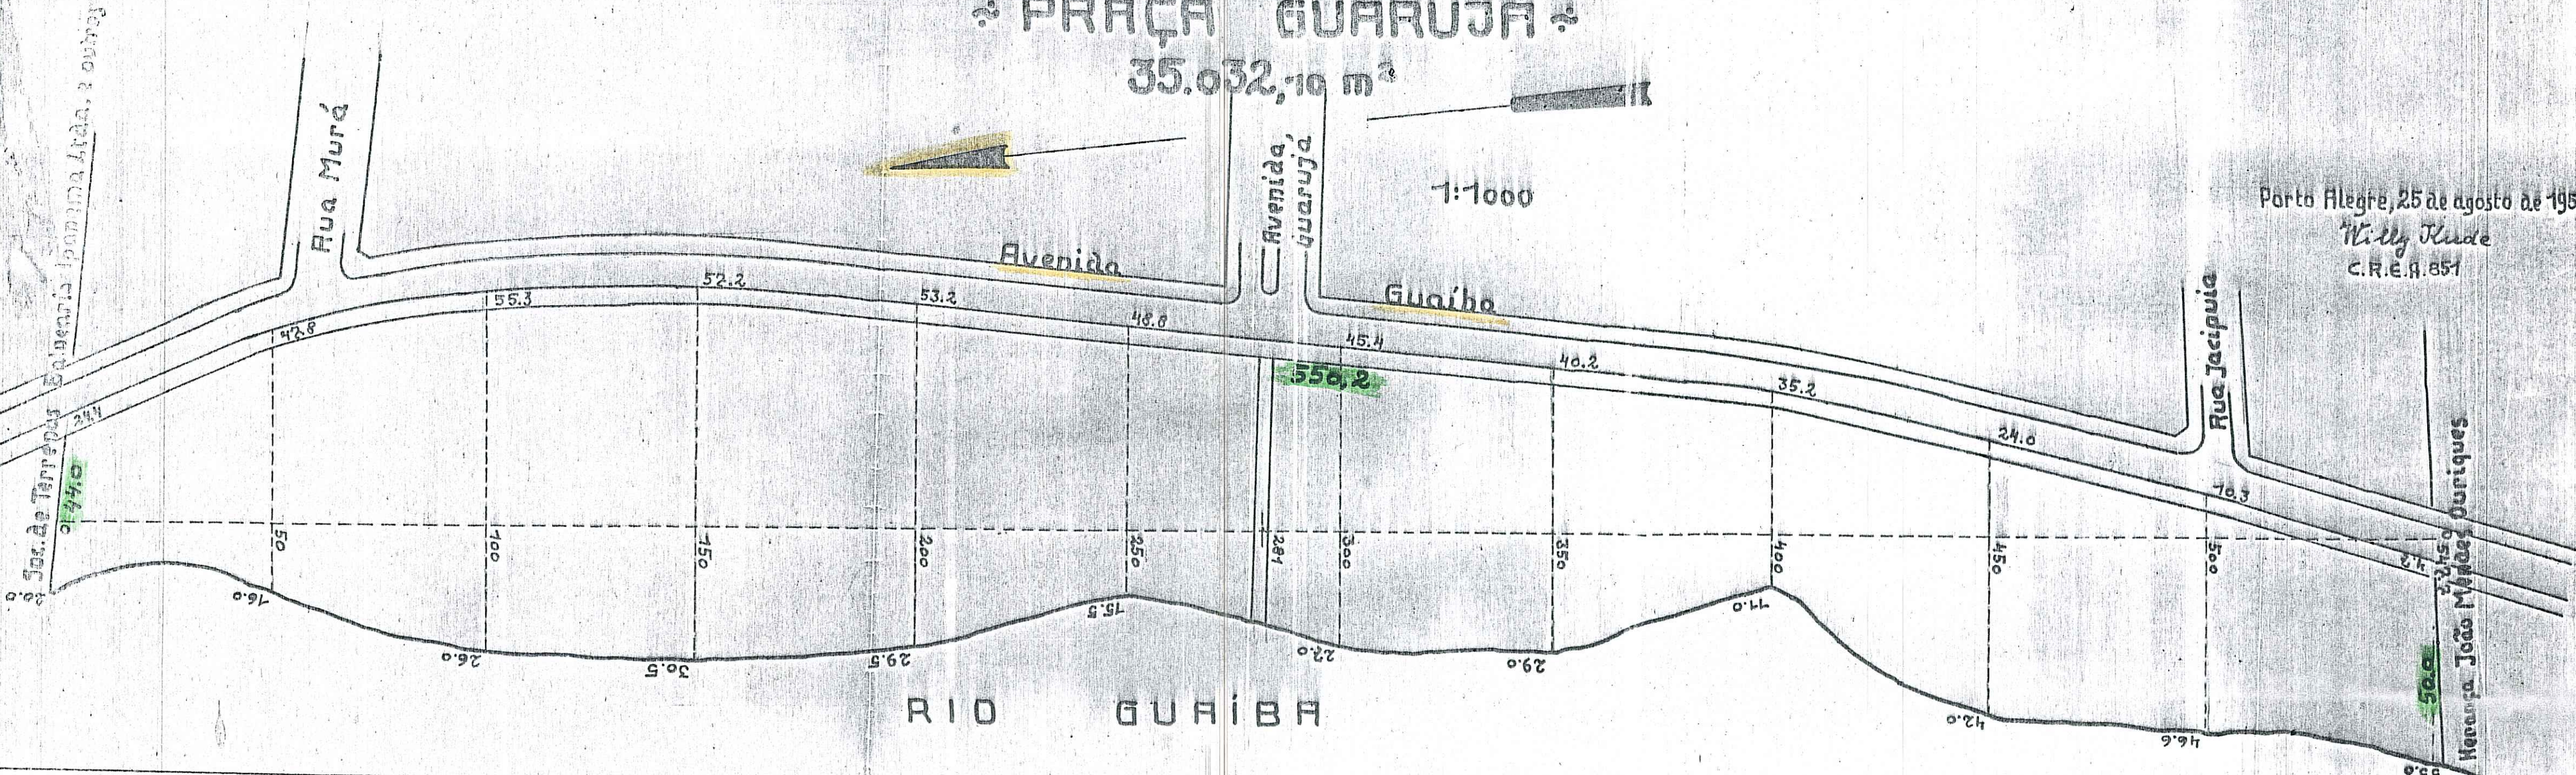

Porto Alegre, 25 de agosto de 1951  
Willy Klude  
C.R.E.A. 851

Soc. de Terr. e Empre. S. Bento Ipanema Ltda. e outras

500,0  
Rua João Mendes Duriques

RIO GUARIBA