

REVISADO EM 25/03/04

Digitizada em 28.03.09 Marco

PREFEITURA MUNICIPAL DE PORTO ALEGRE

S. M. O. V. - S. U. P. M.
DIVISÃO DE URBANIZAÇÃO


LOGRADOURO: ALCEBIADES ANTONIO

LETRA Z

DOS SANTOS - RUA

FICHA Nº 212

CROQUI:

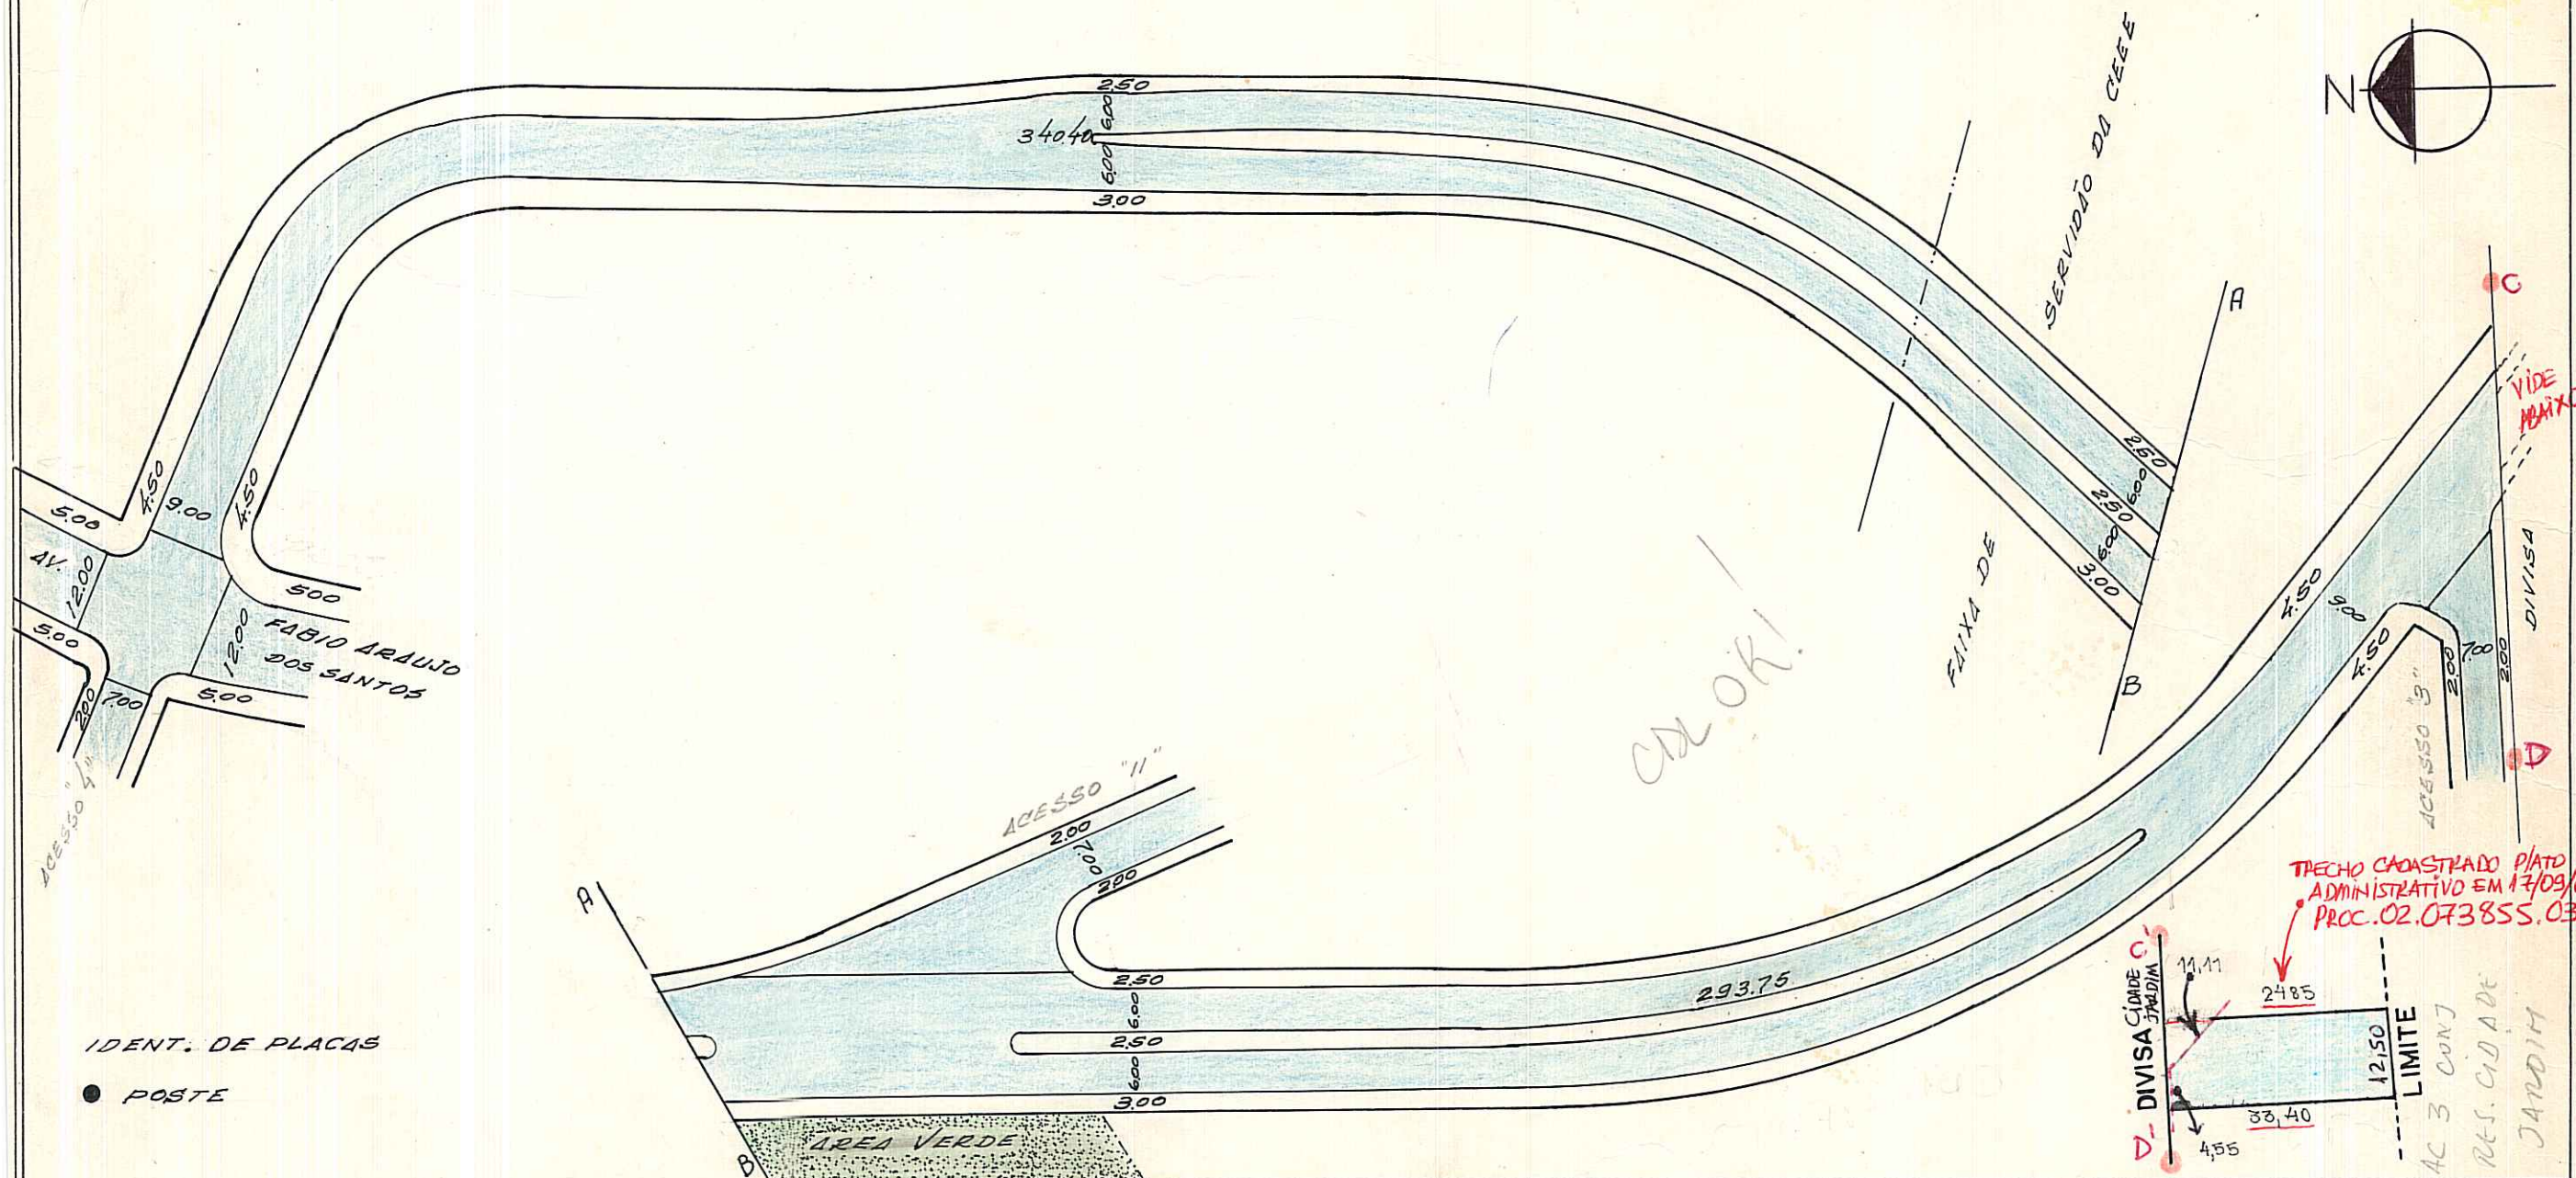

IDENT. DE PLACAS

● POSTE

OBS: LOGRADOURO PÚBLICO REGISTRADO EM 24/3/82 - PROC 70.847/82.

Ext. 634,15 M.

AEROS: 1:1000 - 2987-2 F.50
1:5000 - 2987-2 F.IV
CTM: 7870140

UTS: 143 MZ: 04
UTP: 129 UEU: 034

ANTIGA RUA 8. DO CONJ. RESID. CIDADE JARDIM
LEI 5270/83
CONJ. RES. CIDADE JARDIM
BARRIO NONOAI
PASTA 346

DESENHO: P Machado

CHEFE DO SETOR:

Willy Paulo Machado
Chefe do St. de Desenho - D. U.

DATA 24/3/82

ESCALA APROXIMADA 1:1000
TIPO DE PAVIMENTO

PARALELEPÍPEDO	<input type="checkbox"/>
PEDRA IRREGULAR	<input type="checkbox"/>
ASFALTO	<input type="checkbox"/>
CONCRETO	<input type="checkbox"/>
ENCASCALHADO	<input type="checkbox"/>
TÉRRENO NATURAL	<input type="checkbox"/>