


PREFEITURA MUNICIPAL DE PÔRTO ALEGRE
 S. M. O. V. — DIVISÃO DE VIAÇÃO
 SETOR DE ESTATÍSTICA E LOGRADOUROS

LOGRADOURO: FÁBIO DE BARROS. rua

LETRA F

TRECHO: av Nonoai - rua Gregorio da Fonseca

FICHA N.º 54

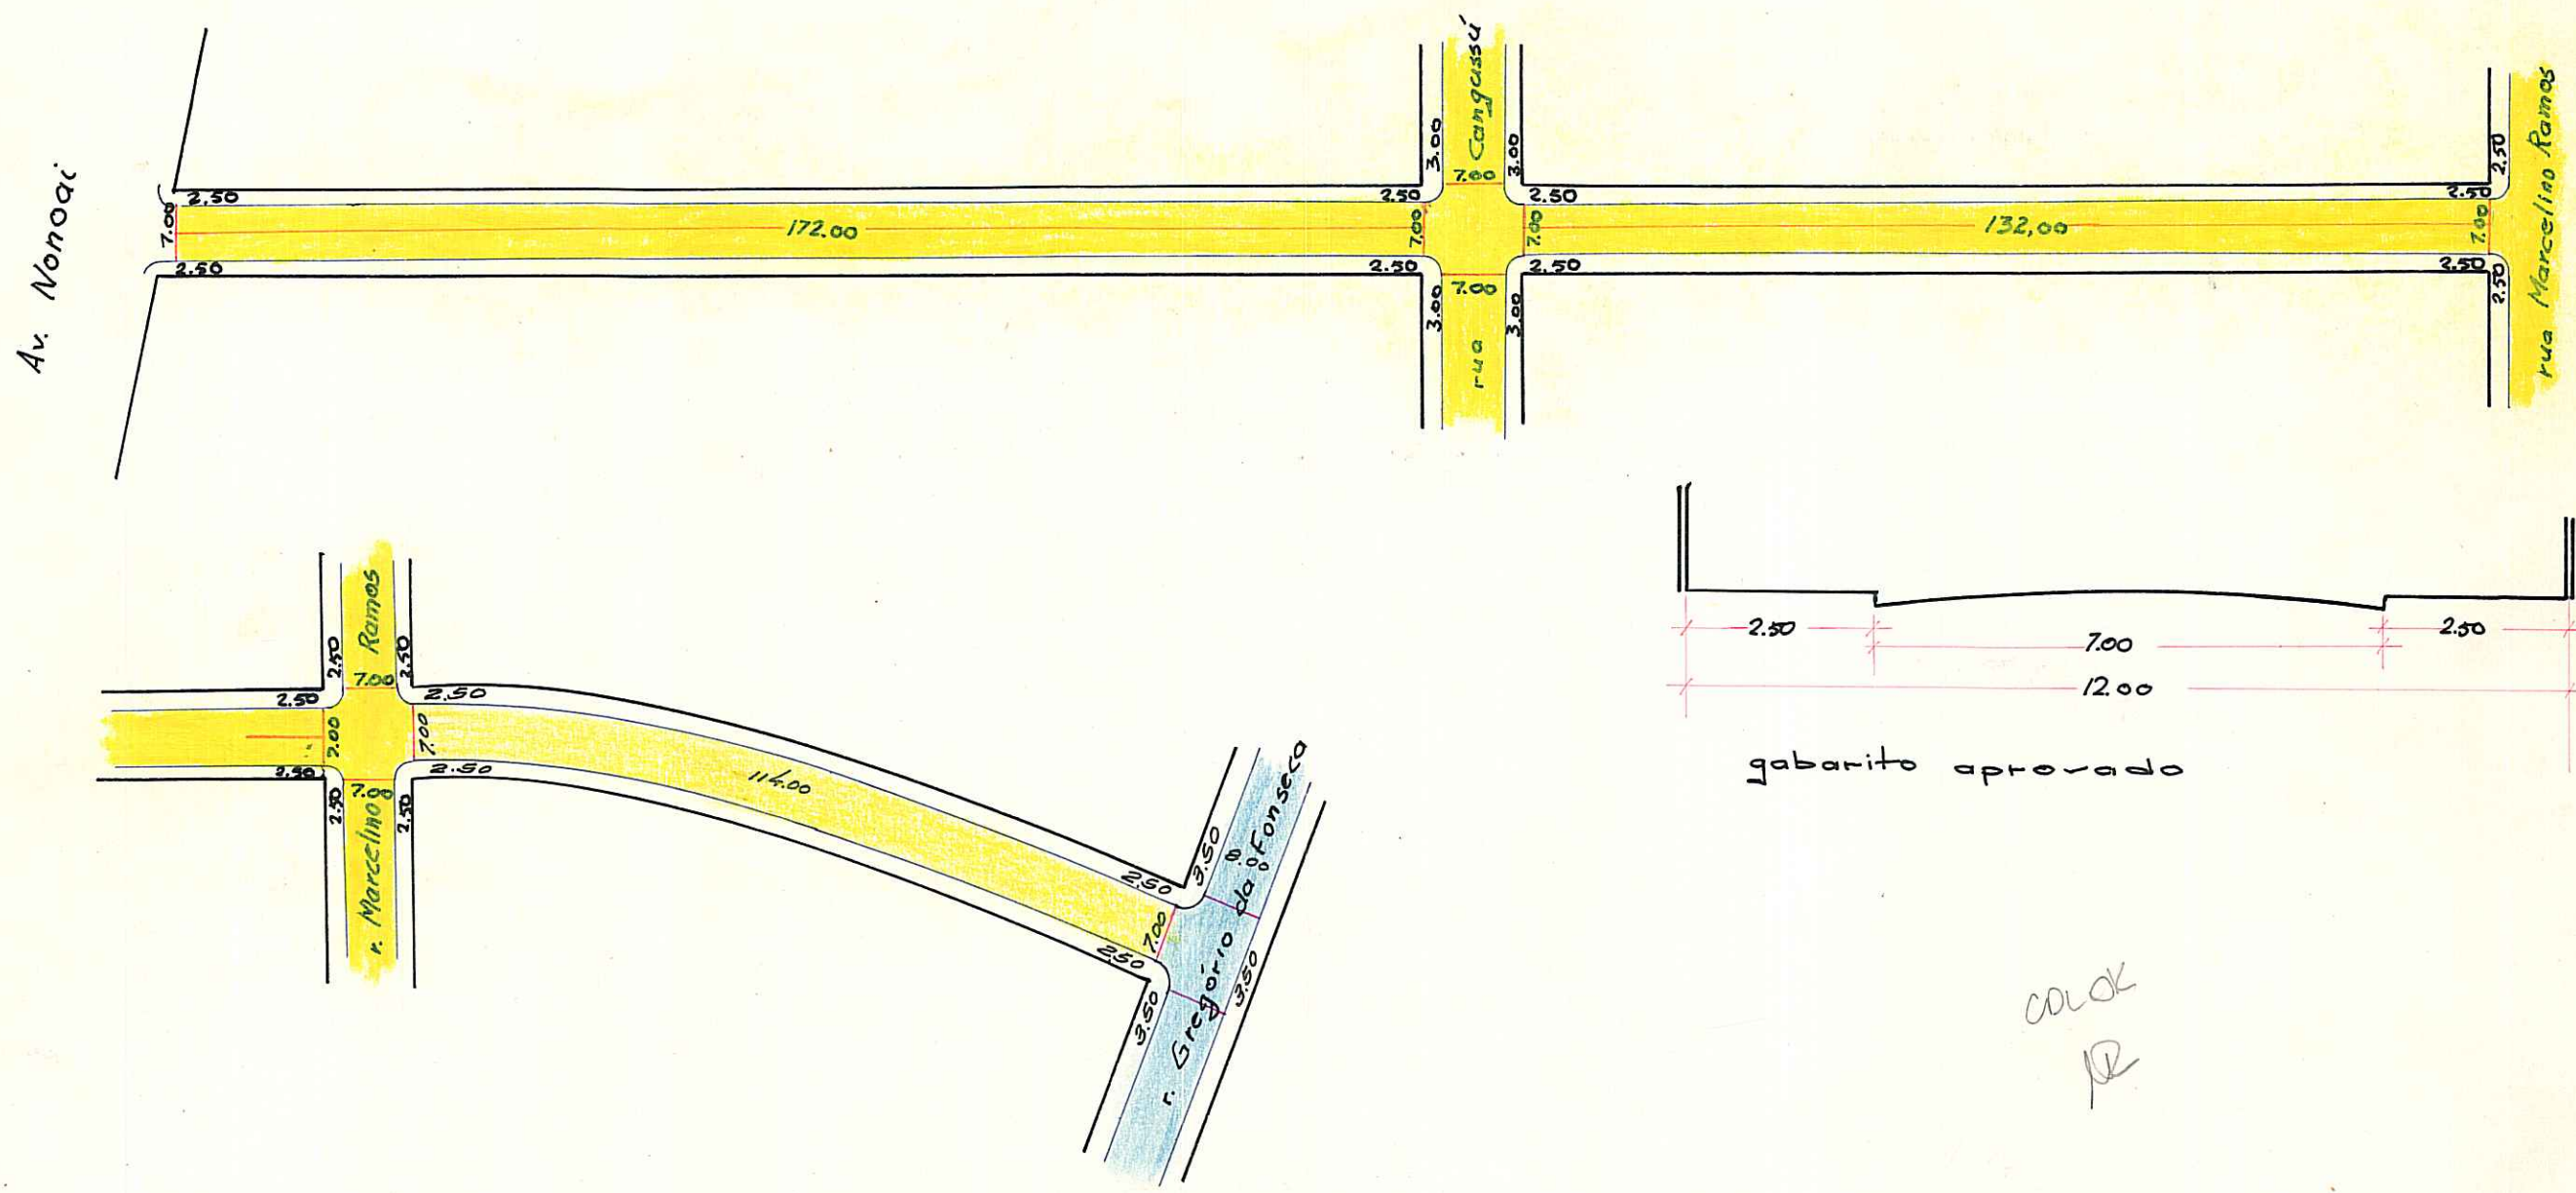

obs: Pode receber construção entre as av Nonoai e rua Marcelino Ramos.

CTM: 7871205 BAIRRO: NONOAI
 MZ: 04
 UEU: 040 AERO: 2987-2 F IV

TOTAL 113
 PARQUE RES. S^{ta} ANITA
 PASTA 216

DESENHO: Pedro

CHEFE DO SETOR: [Signature]

DATA 30/04/70

ESCALA APROXIMADA 1:1.000

- Paralelepipedo
- Pedra Irregular
- Asfalto
- Concreto
- Encascalhado
- Terreno Natural

S. E. L.