


DIGITIZADA EM 09.03.09 Marco
 REVISADO EM 09/03/04 *(Ruatto)*

FICHA Nº _____
 PASTA Nº 315

CONTROLE DE LOGRADOUROS

LOGRADOURO **ARACY DE AZEVEDO JOSÉ, RUA** LEI DE DENOMINAÇÃO 4594/79
 ANTIGA RUA "7" *C*

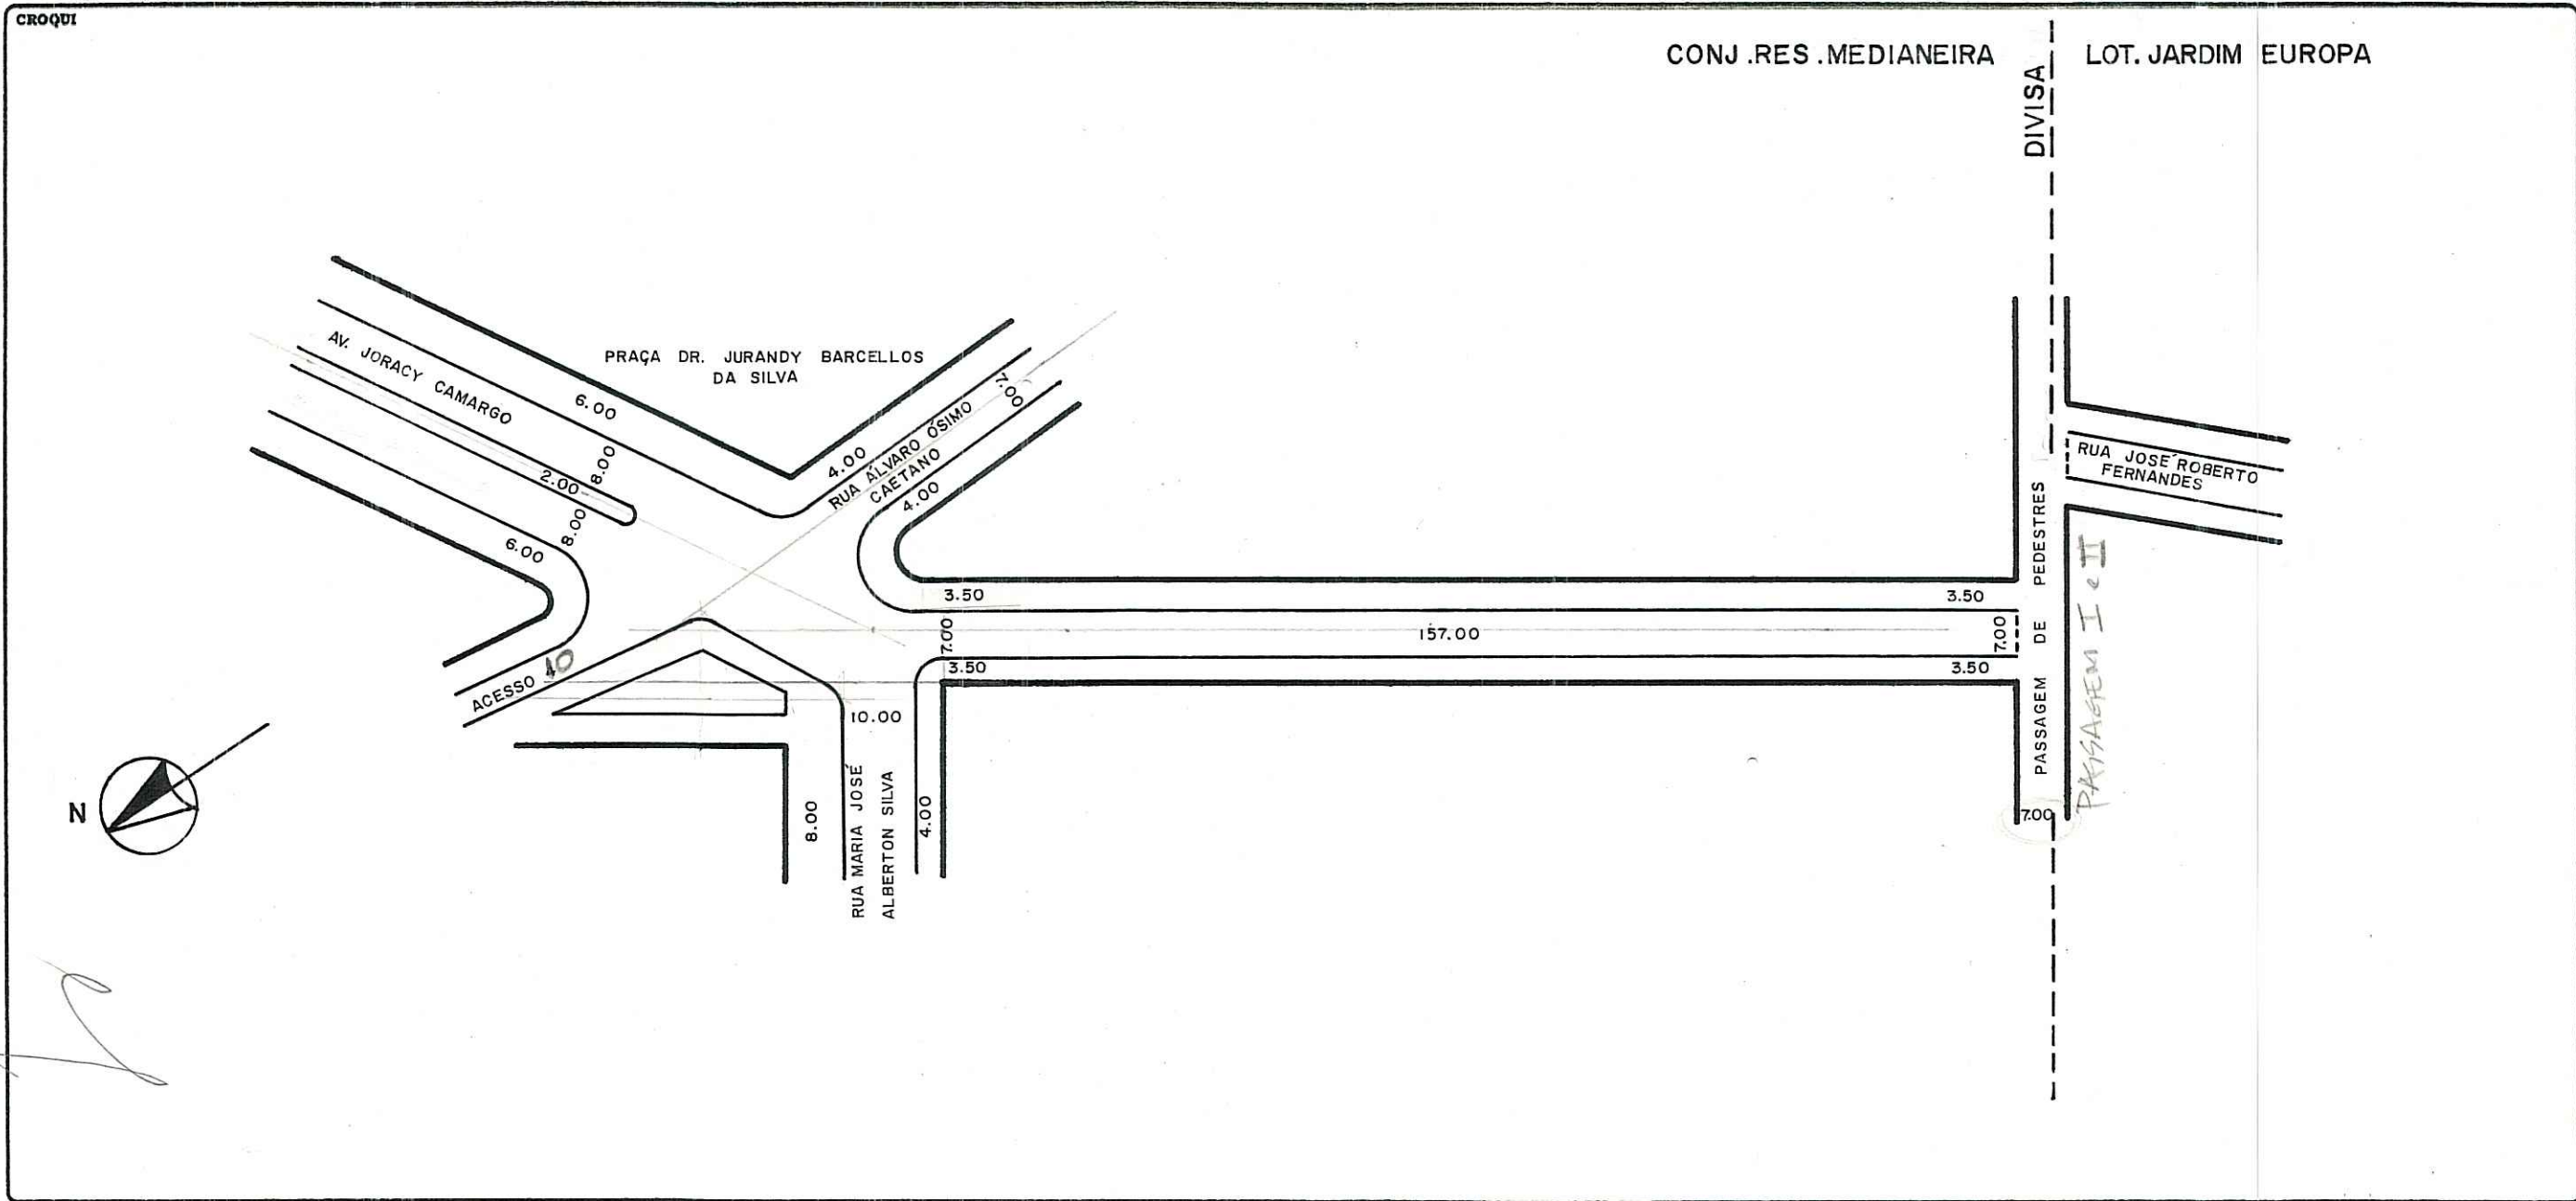

OBSERVAÇÕES
LOGRADOURO PÚBLICO CADASTRADO
 RECEBIDA PELO PROC. Nº 76.791/76 EM 20.04.78
 CONJ. RES. MEDIANEIRA

CTM 7872062 MAPA CADASTRAL 2987-2 FIV, F54
 DIVISÃO TERRITORIAL MZ=04 UEU=32
 ESCALA 1/1000 BAIRRO SANTA TEREZA

DATA 04 / 08 / 2000 DESENHO Marcelo Neves Pereira CHEFE DO SETOR *(Signature)*