

PREFEITURA MUNICIPAL DE PORTO ALEGRE

S. M. O. V. — S. U. P. M.
DIVISÃO DE URBANIZAÇÃO

LOGRADOURO: PRAÇA FRANCISCO JURUENA


LETRA T.

DR. LEI nº 7014 DE 1992

FICHA Nº 14

ANTIGA PRAÇA S/ NOME

CROQUI:

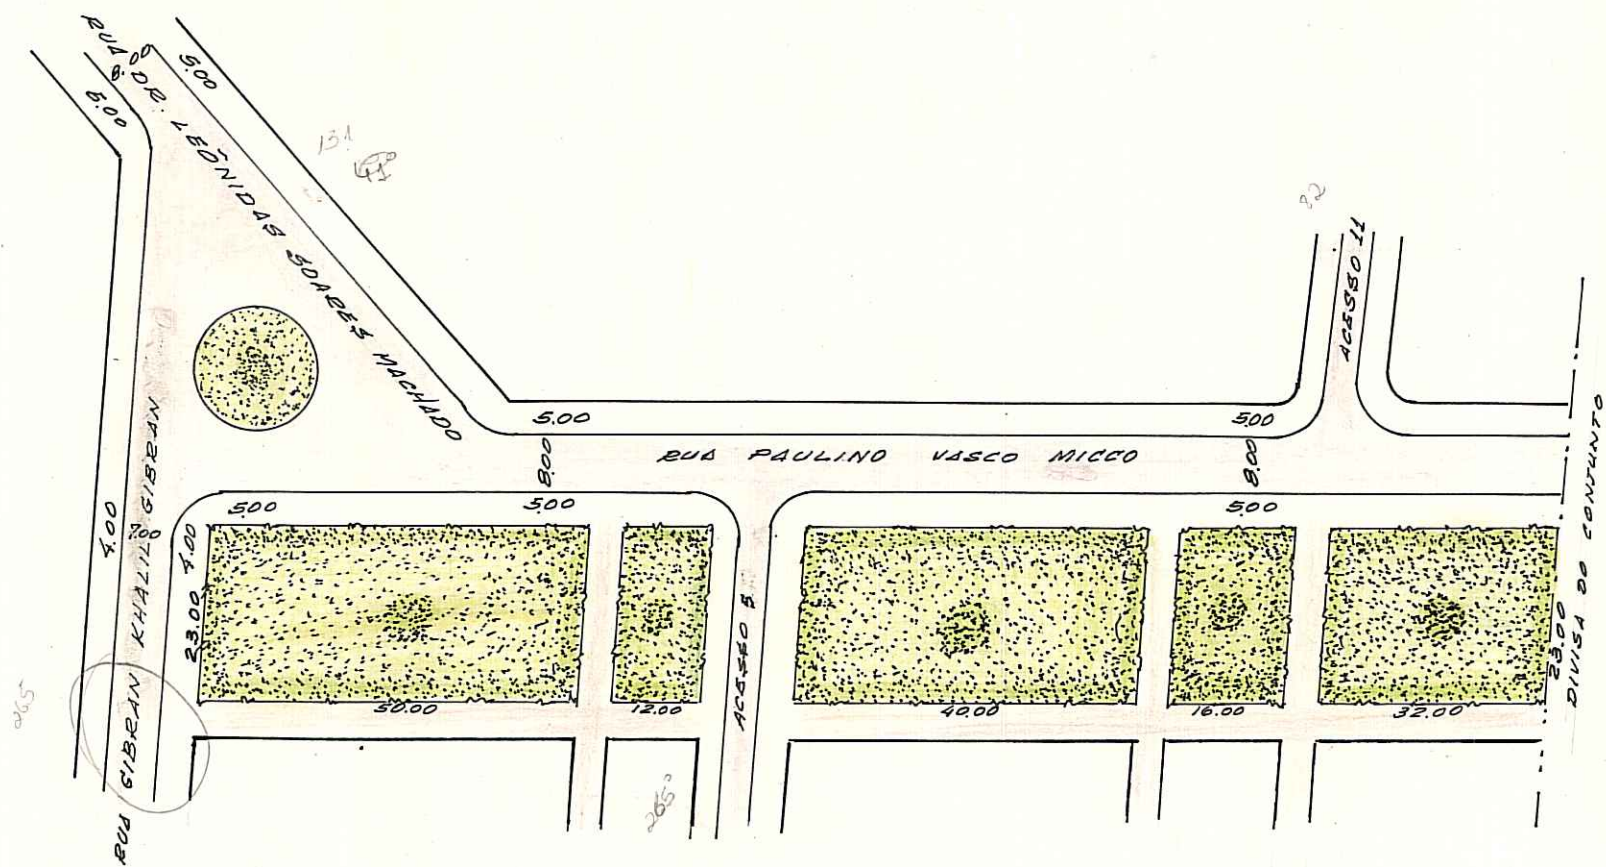

COLORE
10

AERO-2-F. IV

OBS: LOGRADOURO CADASTRADO.

CTM: 7872484

CONJ. RES. JARDIM MEDIANEIRA
BAIRRO SANTA TERESA
PÁSTA 315

DESENHO: F. Machado Willy Paulo machado
Desenhista - Matr. 60424 CHEFE DO SETOR:

DATA 24/04/86

ESCALA APROXIMADA 1:1000

TIPO DE PAVIMENTO

PARALELEPÍPEDO	<input type="checkbox"/>
PEDRA IRREGULAR	<input type="checkbox"/>
ASFALTO	<input type="checkbox"/>
CONCRETO	<input type="checkbox"/>
ENCASCALHADO	<input type="checkbox"/>
TERRENO NATURAL	<input type="checkbox"/>