

CROQUIS


REVISADO EM 20.06.05

Revetto

HA DIGITALIZADA EM 30/05/05

NEVES - RUA

Desenho de 10/11/05
May

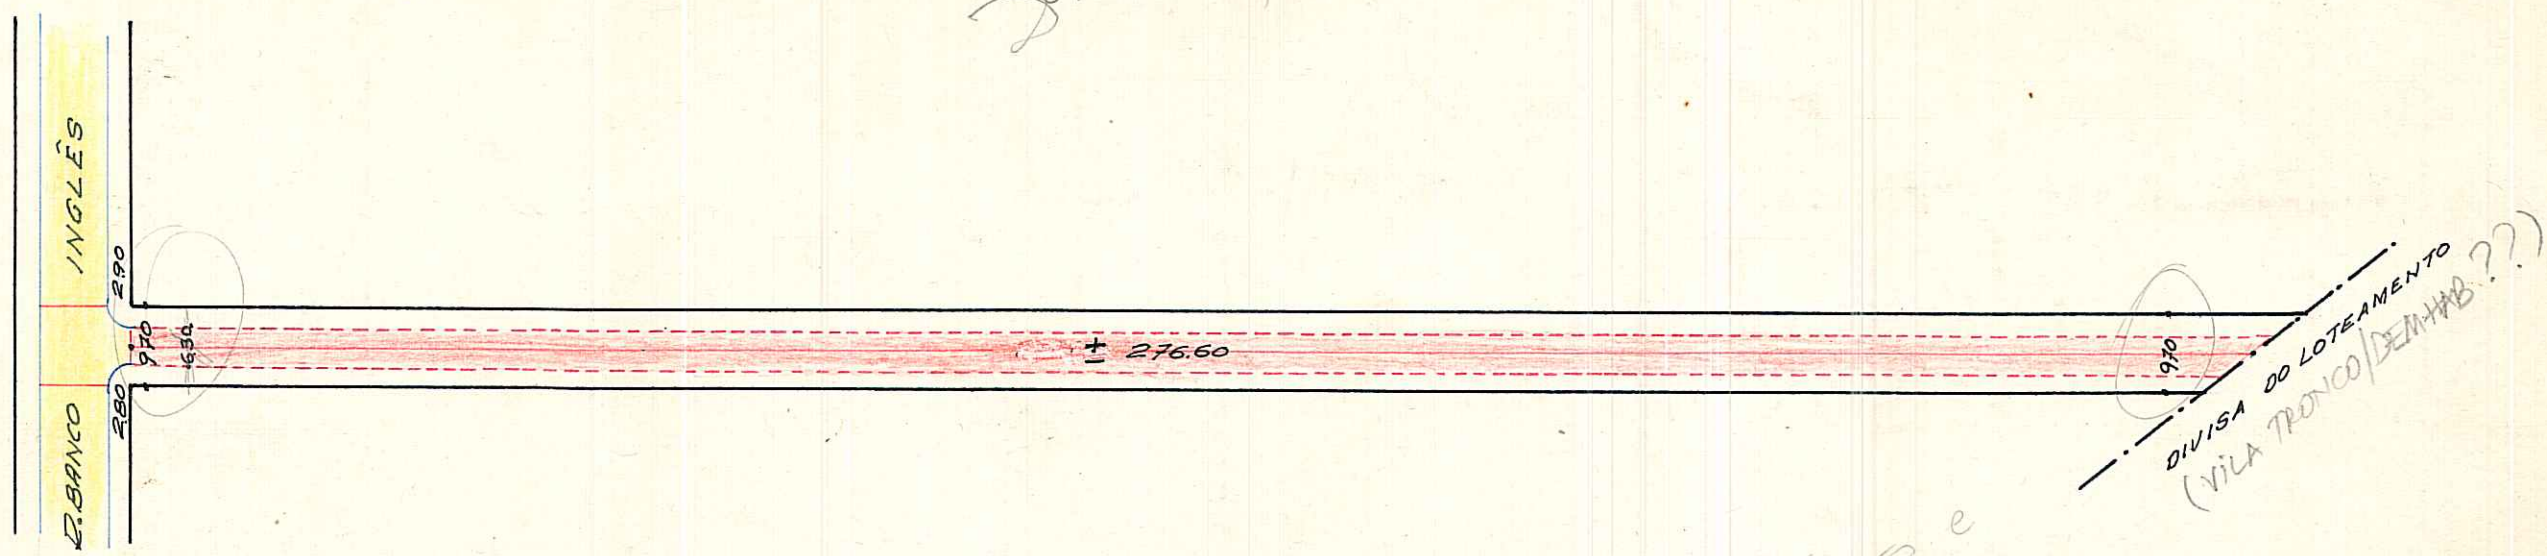

Cobrir a extensão e as laterais.

CDL:
IN: R. BANCO INGLÊS
FIM: R. CRUZEIRO DO SUL

OBSERVAÇÕES: Nada temos a opôr quanto a Rua.
Entre: Rua Banco Inglês e Divisa do Loteamento.

CTM: 7873102
MZ: 04
UEU: 020

AERO: 2987-2 FIII
BANCO: SANTA TEREZA

ESCALA APROXIMADA 1:1.000

PARALELEPIPEDO	
PEDRA IRREGULAR	
ASFALTO	
CONCRETO	
ENCASCALHADO	
TERRENO NATURAL	

S.E.L.P.
-10- 6010 - 67-