

REVISADO EM 10.10.05 *Ruoth*

Digitizado por *Cláudio Kersting* 29/9

PREFEITURA MUNICIPAL DE PORTO ALEGRE

S. M. O. V. — S. U. P. M.
DIVISÃO DE URBANIZAÇÃO


LOGRADOURO: **PEDRO SEGUEZIO — RUA**

LETRA T

ANTIGA RUA "J" — LEI Nº 5760/86

FICHA Nº 216

CROQUI:

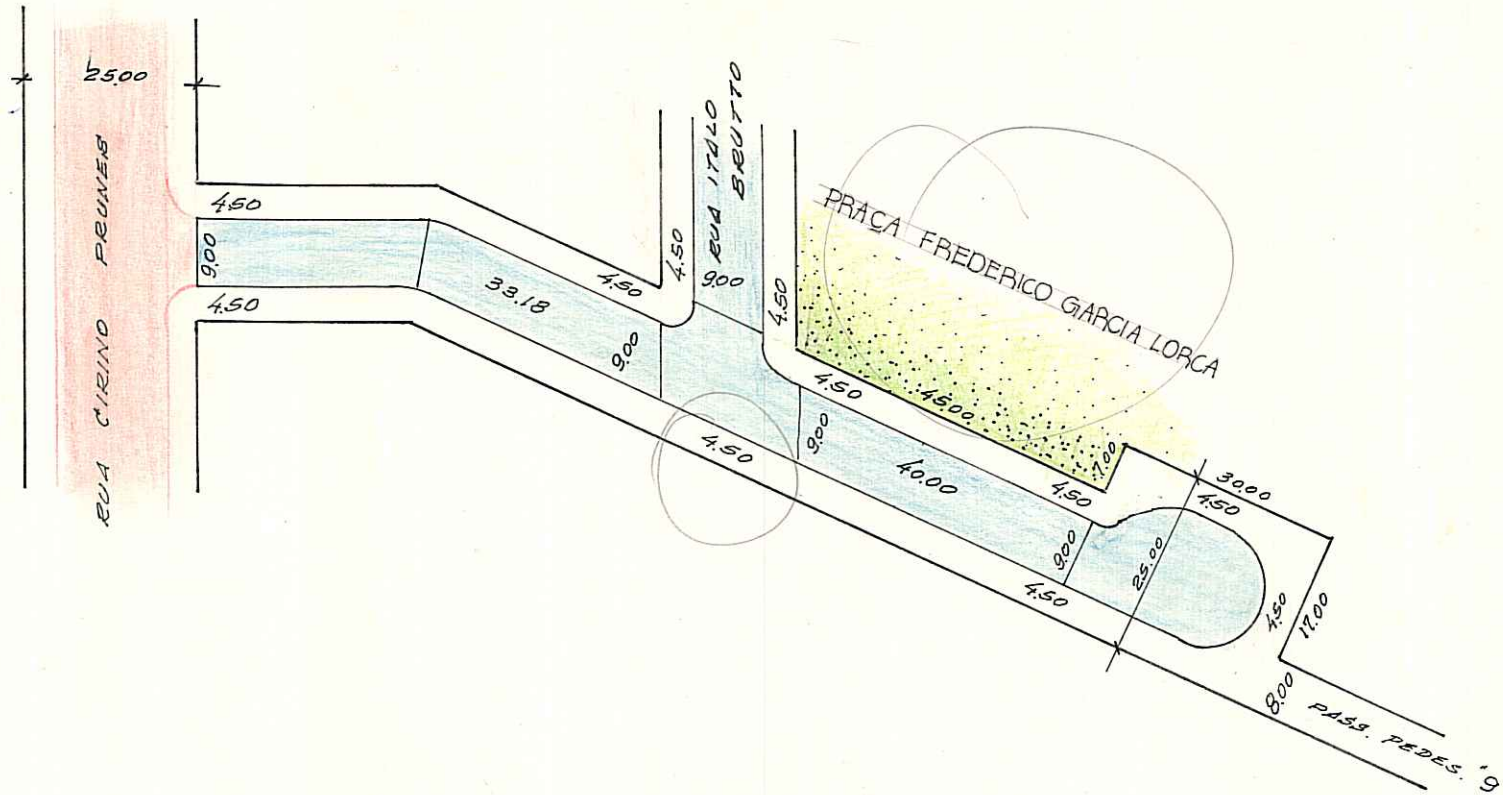

COL: *CDL OK*
IR
IN: CIRINO PRINES
FIM: PSG. NOVE, 25.00

OBS: LOGRADOURO REGISTRADO E CADASTRADO. — PROC. Nº 02.072421.85.1/85 EM 16/7/85.

CTM: 7564349
MZ: 05
VEN: 030

AVNO: 2387 - 2 KIV

LOT. RES. ALTOS DO IDE
BARRIO ESPIRITO SANTO
PASTA 340

ESCALA APROXIMADA 1:1000

TIPO DE PAVIMENTO

PARALELEPIEDO	
PEDRA IRREGULAR	
ASFALTO	
CONCRETO	
ENCASCALHADO	
TERRENO NATURAL	

DESENHO:

P. Machado

CHEFE DO SETOR:

W. Machado

DATA

23 / 7 / 85

Willy Paulo Machado
Chefe do St de Desenho - D. U.