

REVISADO 21.03.06 JR

Digitalizado 20/2/06 Patricia

PREFEITURA MUNICIPAL DE PORTO ALEGRE

S. M. O. V. — S. U. P. M.
DIVISÃO DE URBANIZAÇÃO


LOGRADOURO: TIAGO — RUA

LETRA I.

ANTIGA RUA "E" — LEI Nº 5207/82 e POR PROLONG.
A RUA "D" DO LOT. TAPETE VERDE.

FICHA Nº _____

CROQUI:

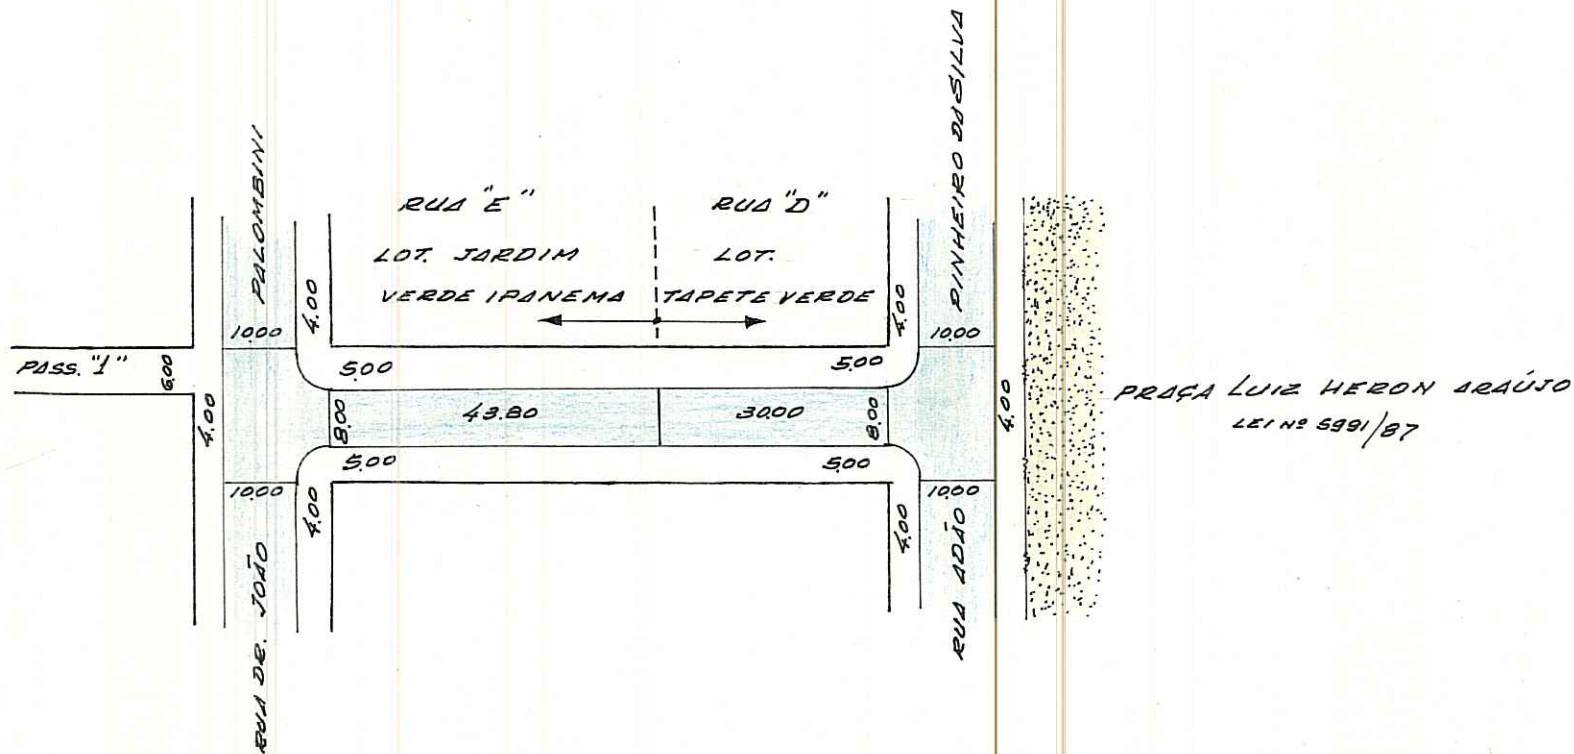

COLOX NR

OBS: LOGRADOURO REGISTRADO E CADASTRADO PELO PROC. Nº 75.024/79 - EM 30-4-79. (LOT. JARDIM VERDE IPANEMA) E PELO PROC. Nº 02.210.464.00.4 - EM 08-4-87 A RUA "D" DO LOT. TAPETE VERDE.

CTM: 7966021
M2: 05
JEU: 024
AERNO: 2882-2 KIV

LOTS. JARDIM VERDE IPANEMA E TAPETE VERDE
BAIRRO -----
PASTAS 321 e 367

ESCALA APROXIMADA 1:1000
TIPO DE PAVIMENTO

- PARALELEPÍEDO
- PEDRA IRREGULAR
- ASFALTO
- CONCRETO
- ENCASCALHADO
- TERRENO NATURAL

DESENHO: Willy Paulo Machado *WPM.*
Desenhista - Matr. 80424
S. C. - DU - SMOV

CHEFE DO SETOR: _____

DATA 20 / 7 / 89