

PREFEITURA MUNICIPAL DE PORTO ALEGRE

S. M. O. V. - S. U. P. M.
DIVISÃO DE URBANIZAÇÃO


LOGRADOURO: ERNESTO

LETRA P

ZEUNER-AV.

FICHA Nº 1

CROQUI:

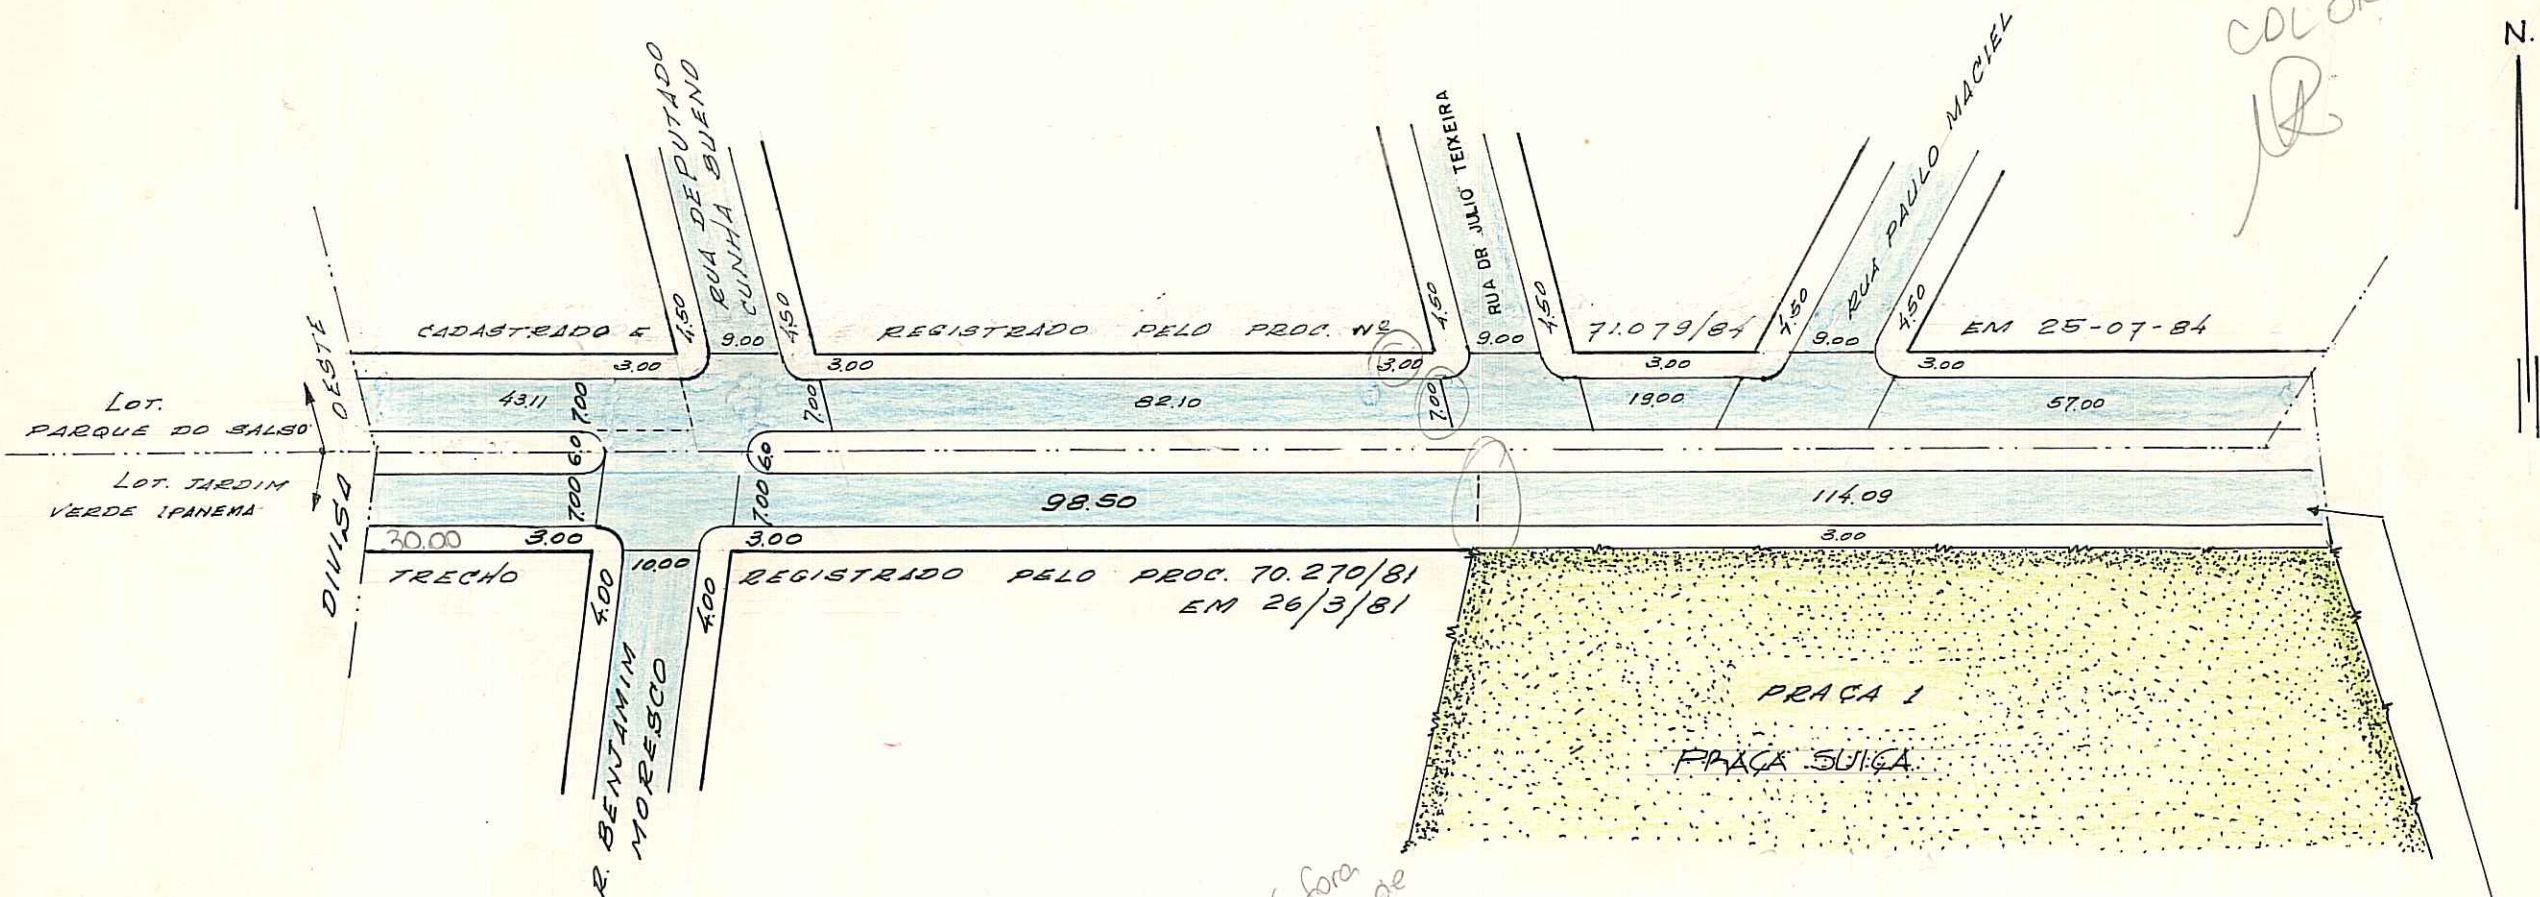

COLOCAR
[Signature]

Colocar fora da área de praça.
Obs: ENTRE DIVISA DA PRAÇA "1" E 114.00 (FOI RECEBIDO PELO PROC. Nº 02.71.063/85.4 EM 27/4/85. NEM

OBS: LOGRADOURO PÚBLICO REGISTRADO ENTRE DIVISA DESTA E LIMITE DA PRAÇA 1 antiga AV. "B" - Lei 4950/81
CTM: 7966070
MZ: 05
UEU: 024
AERO: 2387-2 K IV
LOT. JARDIM VERDE IPANEMA E RUA PROJETADA DO LOT. PARQUE DO SALSO. PASTA 321

ESCALA APROXIMADA 1:1000

TIPO DE PAVIMENTO

PARALELEPÍPEDO	
PEDRA IRREGULAR	
ASFALTO	
CONCRETO	
ENCASCALHADO	
TERRENO NATURAL	

DESENHO: P. Machado CHEFE DO SETOR: Willy Paulo Machado DATA 14/4/81
Chefe do Setor de Desenho - D.U.