

REVISADO 29.05.06 JP

DETALIZADO POR BEUNO EM 25/05/06 27

PREFEITURA MUNICIPAL DE PORTO ALEGRE

S. M. O. V. — S. U. P. M.
DIVISÃO DE URBANIZAÇÃO


LOGRADOURO: SUIÇA — PRAÇA

LETRA T.

ANTIGA PRAÇA "I" — LEI Nº 5.660/85

FICHA Nº 120

CROQUI:

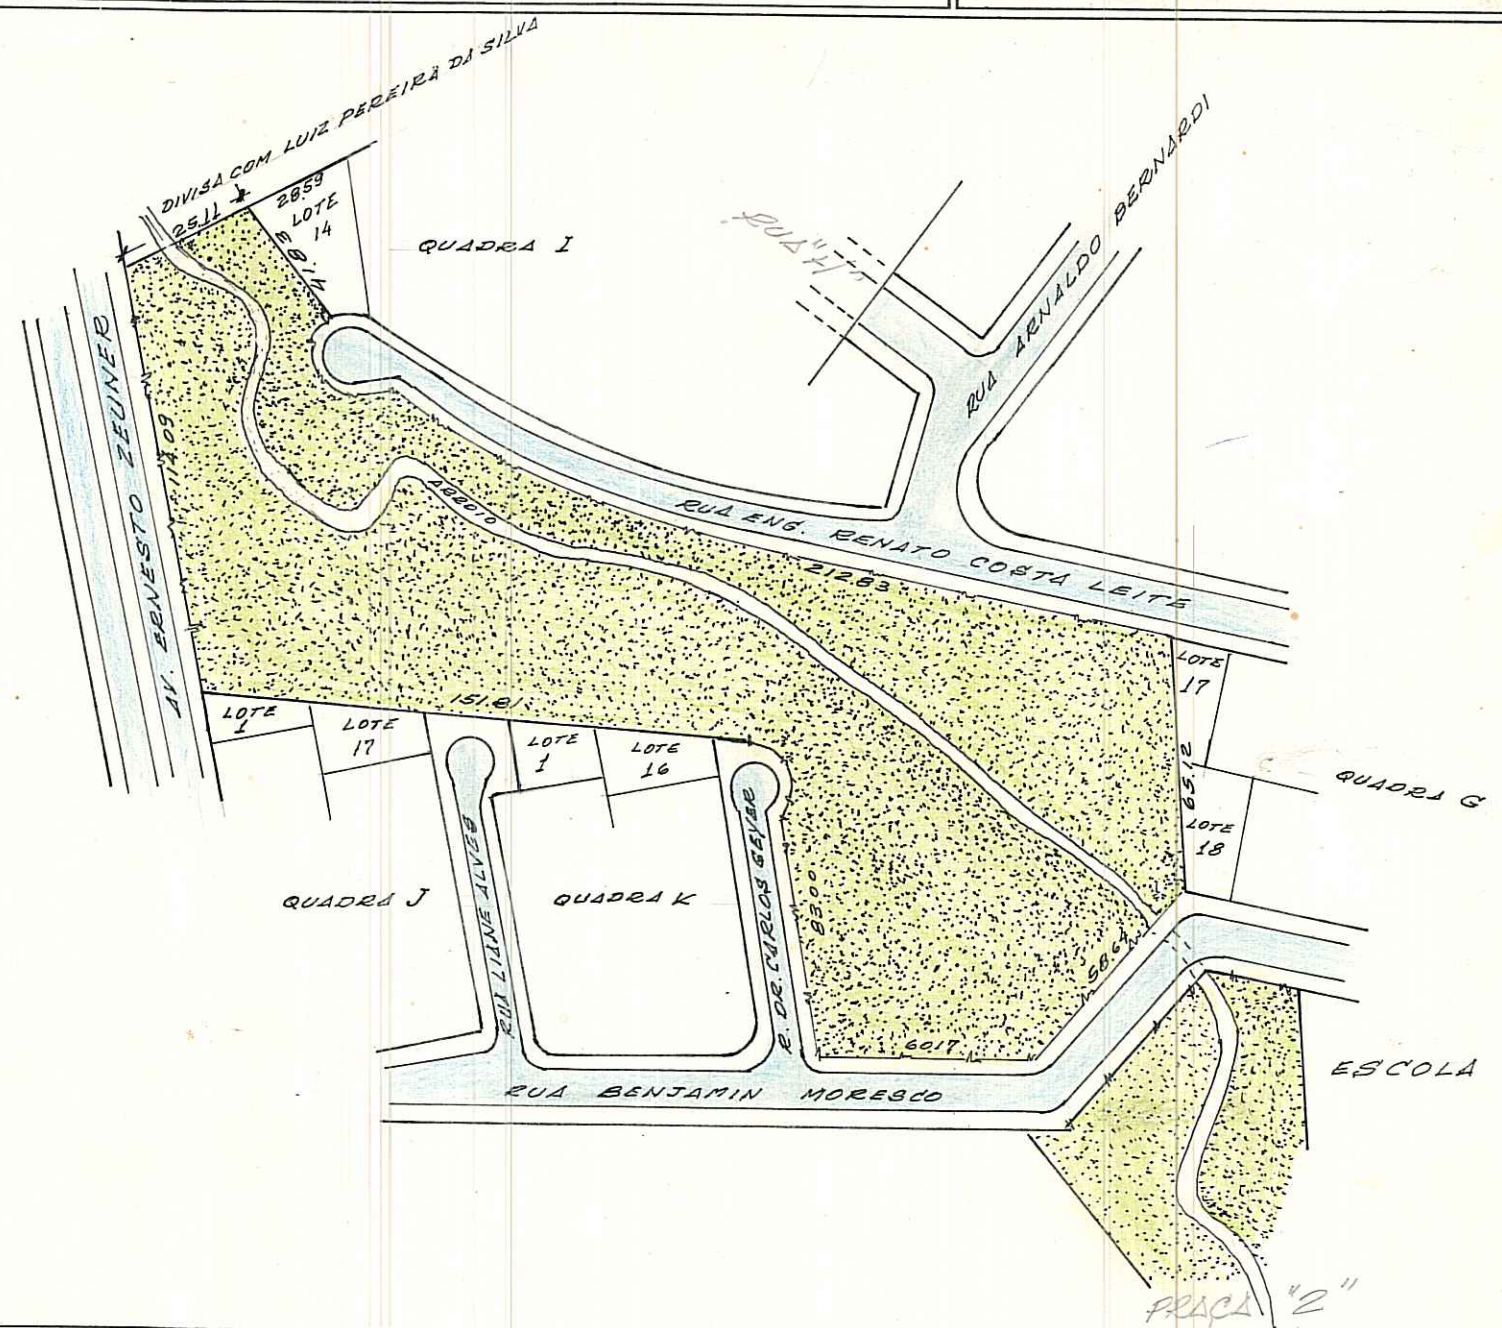

OBS: LOGRADOURO REGISTRADO E CADASTRADO PELO PROC. Nº 02.71.063/85.4 EM 17/4/85.

CTM: 79662.11
Bairro: NOVA QUADRA
M7: 05
JCO: 024
Aero: 2987-2K IV

LOT. JARDIM VERDE IPANEMA
BAIRRO _____
PASTA 321

DESENHO: P. Machado

CHEFE DO SETOR: Willy Paulo Machado
Chefe do Setor de Desenho - D.U.

DATA 26/4/85

ESCALA APROXIMADA 1:2000

TIPO DE PAVIMENTO

PARALELEPÍPEDO	<input type="checkbox"/>
PEDRA IRREGULAR	<input type="checkbox"/>
ASFALTO	<input type="checkbox"/>
CONCRETO	<input type="checkbox"/>
ENCASCALHADO	<input type="checkbox"/>
TERRENO NATURAL	<input type="checkbox"/>