

REVISADO EM 05.04.05

J. Ruotto

Digitalizada em 23/03/05 Bianca

PREFEITURA MUNICIPAL DE PORTO ALEGRE

S. M. O. V. — S. U. P. M.
DIVISÃO DE URBANIZAÇÃO

LOGRADOURO: MIGUEL VIEIRA


LETRA Z

FERREIRA — RUA DR.

FICHA Nº 234

ANTIGA RUA "Q" — LEI Nº 5803/86

CROQUI:

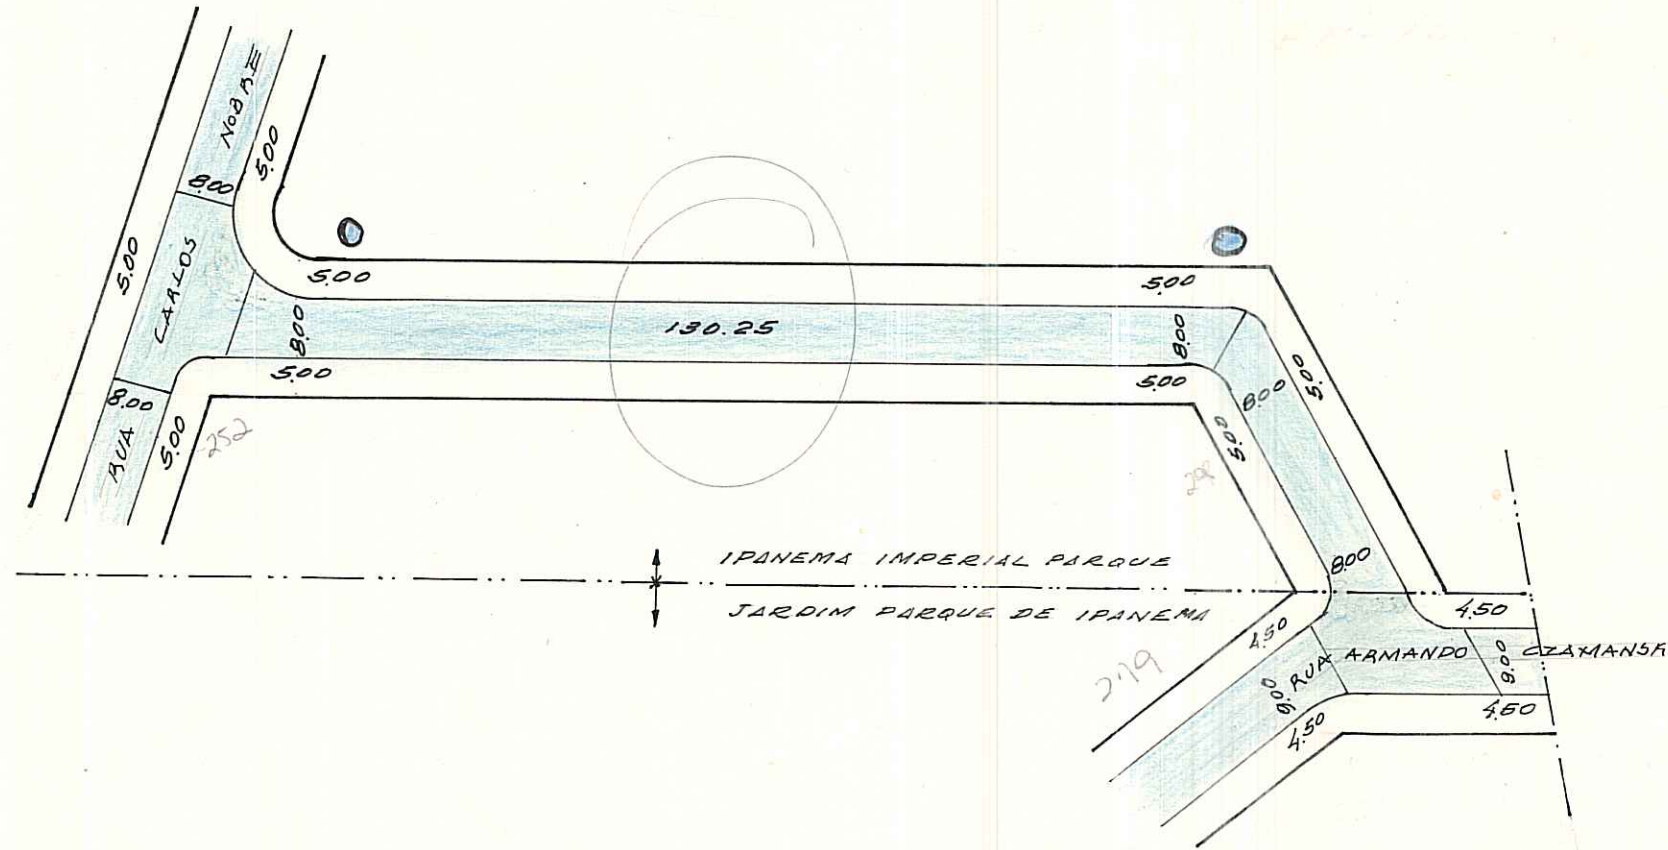

○ PLACAS DE POSTES

OK
MR

OBS: LOGRADOURO REGISTRADO E CADASTRADO. (TRECHO DO LOT. IPANEMA IMPERIAL PARQUE P/PROC. 207.551.002.011)
 CTM: 7066330
 MZ: 05
 UEU: 026
 AEND: 2387-2 K IV EM 30-9-85)
 BAIRRO: ABERTA MORROS

LOT. IPANEMA IMPERIAL PARQUE.
 BAIRRO _____
 PASTA 374

ESCALA APROXIMADA 1:1000
TIPO DE PAVIMENTO

- PARALELEPIPEDO
- PEDRA IRREGULAR
- ASFALTO
- CONCRETO
- ENCASCALHADO
- TERRENO NATURAL

DESENHO:

P. Machado

CHEFE DO SETOR:

Willy Paul

DATA

14/10/85

Willy Paul
Chefe do St. de Desenho - D. U.