

PREFEITURA MUNICIPAL DE PORTO ALEGRE

S. M. O. V. — S. U. P. M.
DIVISÃO DE URBANIZAÇÃO

LOGRADOURO: DELFINA FUSQUINI


LETRA T.

SIRIANNI — RUA

FICHA Nº 223

ANTIGA RUA "J" — LEI Nº 5.490/84 ✓

CROQUI:

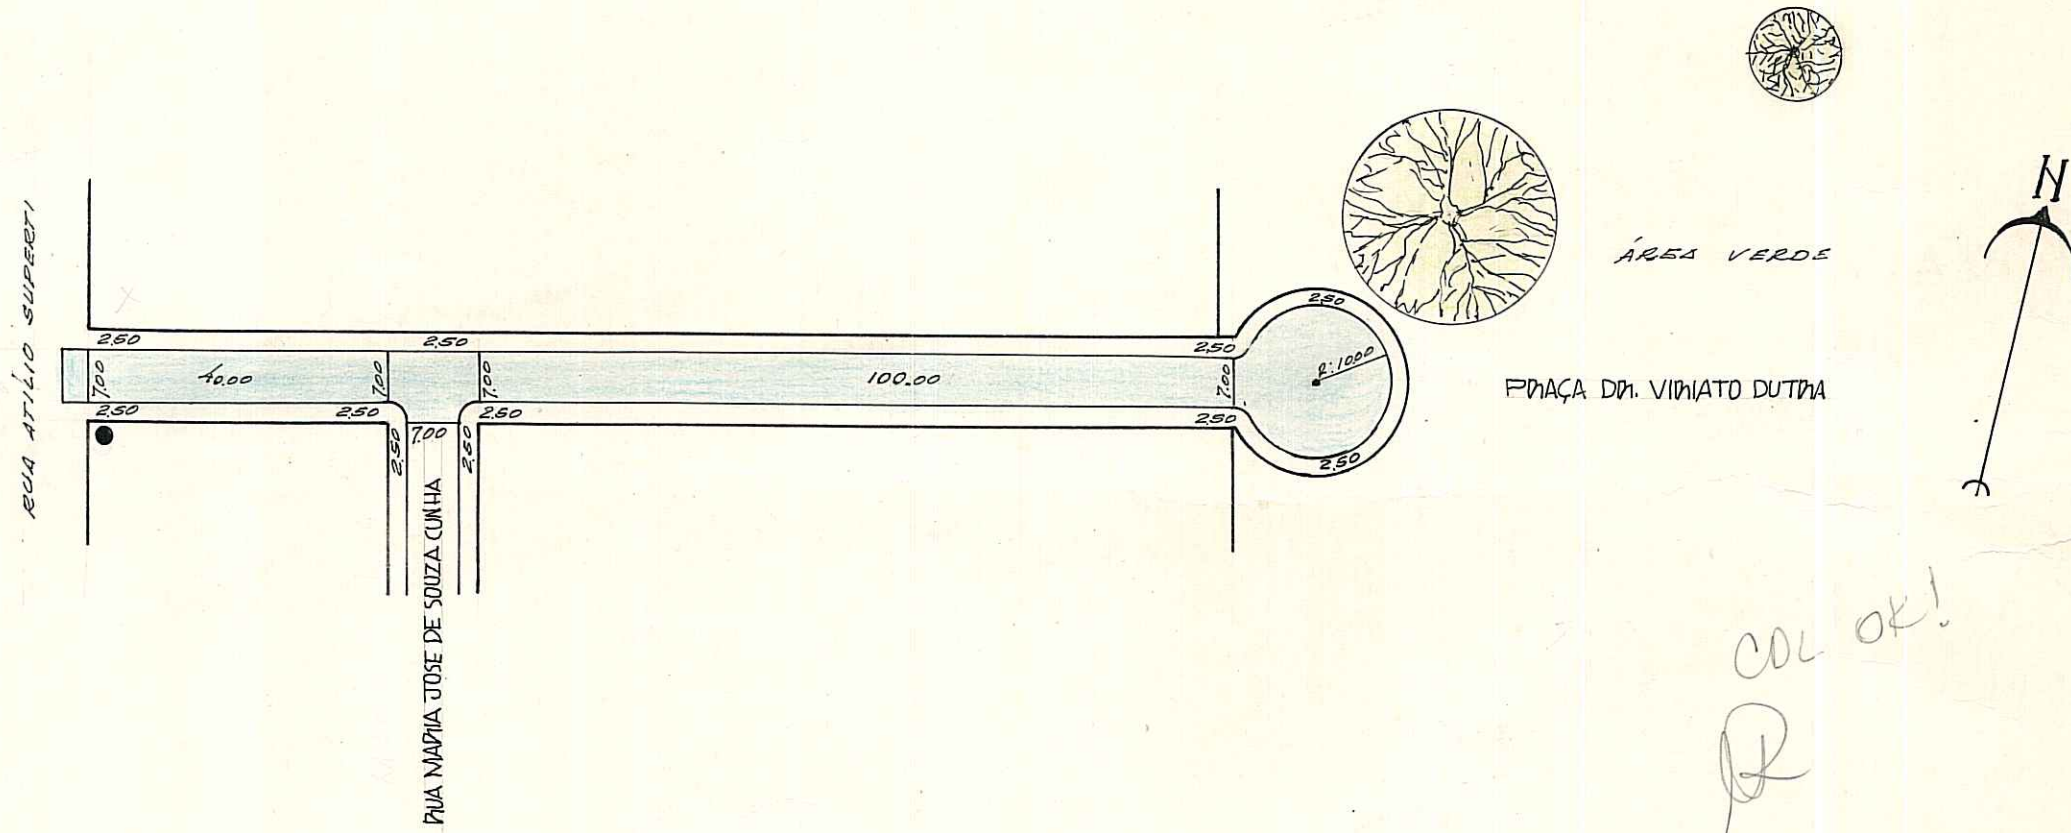

COL OK!
R

IDENT. DE PLACAS

● POSTE

OBS: LOGRADOURO REGISTRADO E CADASTRADO EM 13/7/84 - PROC. 73.465/84. ✓

CTM: 7067144

MZ: 05

VEU: 020

AERO: 2387-2 KII

BAIRRO: VILA NOVA

LOT. JARDIM VILA NOVA

PASTA 216-A ✓

DESENHO: P. Machado

CHEFE DO SETOR:

Willy Paulo Machado

DATA

17/07/84

Chefe de St. de Desenho - D. U.

ESCALA APROXIMADA 1:1000	
TIPO DE PAVIMENTO	
PARALELEPIPEDO DE BASALTO	
PEDRA IRREGULAR	
ASFALTO	
CONCRETO	
ENCASCALHADO	
TERRENO NATURAL	