

CROQUIS


REVISADO EM 11.11.04 *J. Ruatto*
"Escara Sperb"

Digitado em 05/11/05 - *Reginald*

totalmente pav. em maio 63

GUILHERME MELECCHI - RUA

antiga Rua 4 - LEI 3.056/67

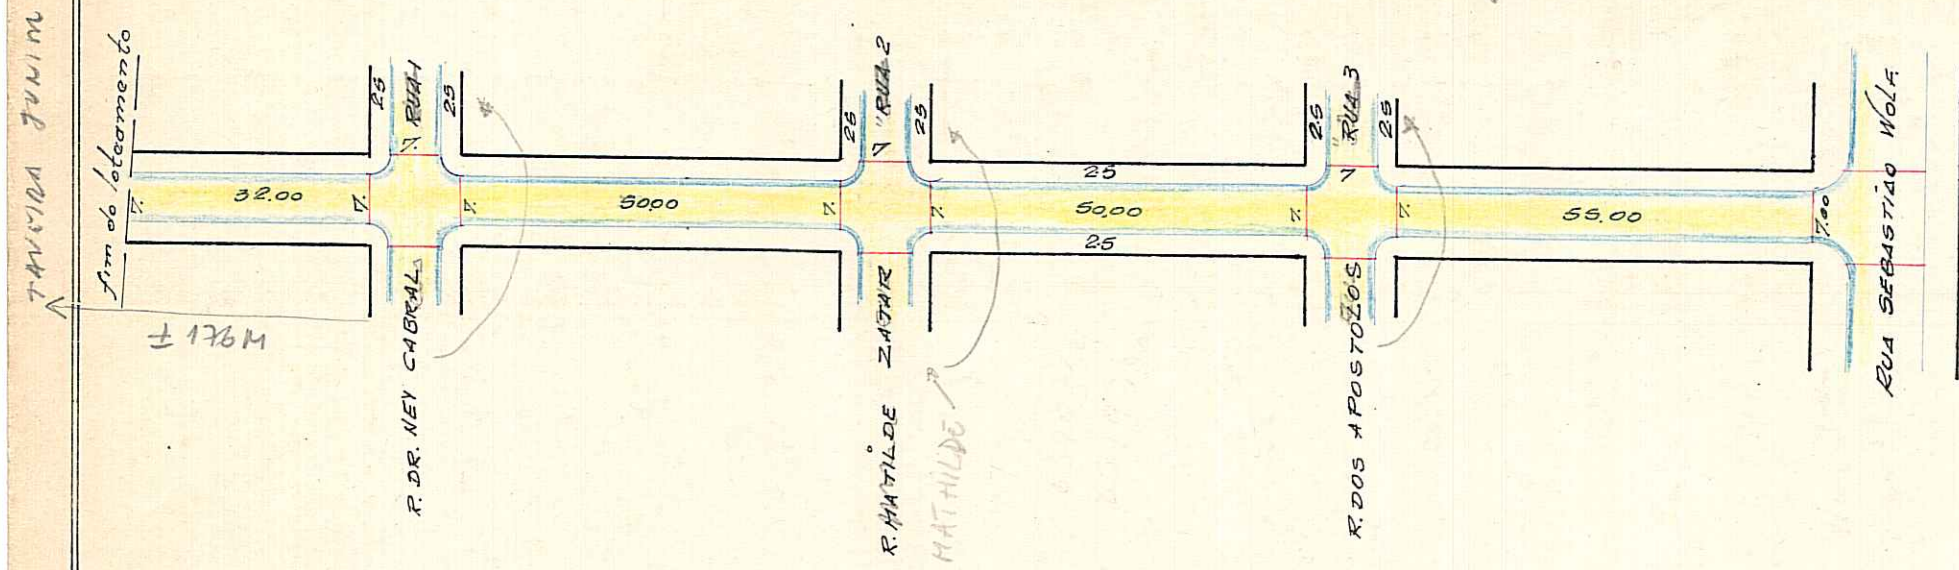

CDL:
 IN: SEBASTIAO WOLF
 PBT: TRAVEIRA JR. *TR*

OBSERVAÇÕES: Pode receber construção, quanto a pavimentação. (Entregue pelo Processo nº 35.839/63)
 (Total)

CTM: 7371120
 MZ/UEU
 04 034
 AERO: 2987-2 FID
 BAINDO: NOVOA1

ESCALA APROXIMADA 1: 1.000

PARALELEPIPEDO	
PEDRA IRREGULAR	
ASFALTO	
CONCRETO	
ENCASCALHADO	
TERRENO NATURAL	

S.E.L.P.
J. DONARIO



PREFEITURA MUNICIPAL DE PORTO ALEGRE

DIRETORIA GERAL DE OBRAS E VIAÇÃO

DIRETORIA DE VIAÇÃO

PAVIMENTAÇÕES

Logradouro: GUILHERME MELECCHI - RUA N.º de Quadras.....

Trecho:

Pavimentado: Total.te Parcial.te Não Pavimentado.....

LETRA T

FICHA N.º 74

QUADRAS					CRUZAMENTOS					EXECUTADO			DATA DE ENTREGA AO TRÂNSITO	OBSERVAÇÕES	
N.os	COMPRIM.to	LARGURA	PAVIMENTO		CORDÕES	N.os	COMPR.to	LARGURA	PAVIMENTO		DATA DE				EMPREITEIRO
			ESPÉCIE	ÁREA					ESPÉCIE	ÁREA	CORDÕES	INÍCIO	FIM		

TOTAL

ENCASC.do . .
P. IRREG. . . .
EST. MAT. . . .
PARALEL. . . .
CONCRETO . .
ASFALTO. . . .

TOTAL

ENCASC.do. . .
P. IRREG. . . .
EST. MAT. . . .
PARALEL. . . .
CONCRETO . . .
ASFALTO

OBSERVAÇÕES:

ZONA TERESOPOLIS

Encarregado..... Data...../...../..... Visto.....

DIRETOR DE VIAÇÃO