

CROQUIS

Revisado


14. 11. 05


Andriotti

Digitalizado em 28/10/05 by amc

PONGHE VERDE RUA

Antiga rua Farrapos - Ata 13 - 6/7/1896. C

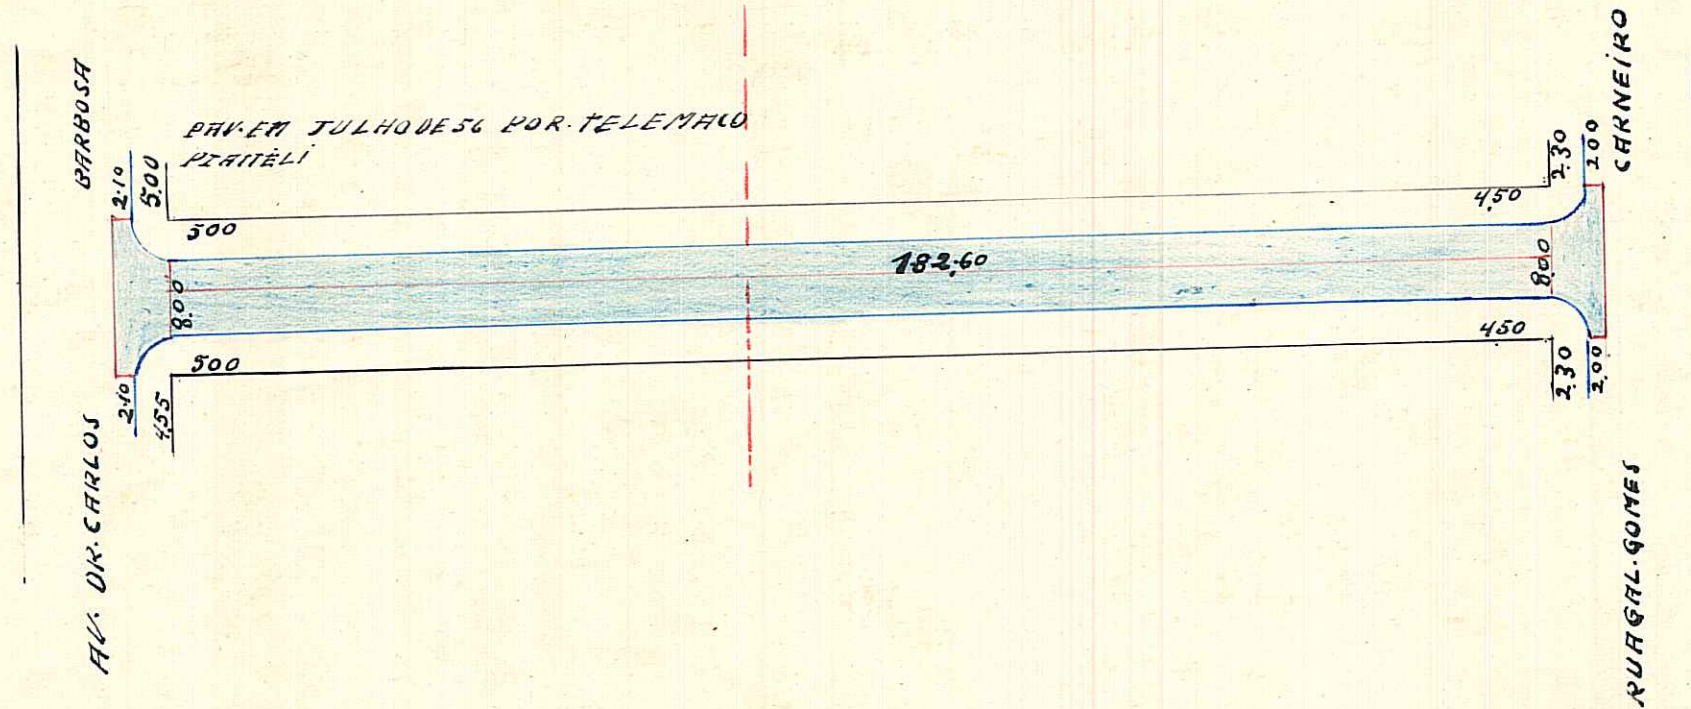

PARALELEPÍPEDOS 

ESCALA 1:1.000

DIVISÃO DE VIAÇÃO ANDRIOTTI

OBSERVAÇÕES:

Pode receber construção em toda extensão (Gél. G. Carneiro e C. Barbosa).

CTM: 7973126

MZ: 01

VEU: 080

AENO: 2987-2 FII

BAIRRO: MEDIANEIRA

PREFEITURA MUNICIPAL DE PORTO ALEGRE

DIRETORIA GERAL DE OBRAS E VIAÇÃO

DIRETORIA DE VIAÇÃO

PAVIMENTAÇÕES

Logradouro: PUNCHE VERDE RUA N.º de Quadras 1

Trecho: ENTRE RUA GAL. GOMES CARNEIRO, E AV. DR. CARLOS BARBOSA

Pavimentado: Total.ª SIM Parcial.ª Não Pavimentado

LETRA T

FICHA N.º 43

| QUADRAS | | | | | CRUZAMENTOS | | | | | EXECUTADO | | | DATA DE ENTREGA AO TRANSITO | OBSERVAÇÕES | | |
|---|------------|---------|---|----------|-------------|-------|----------|---------|---|--------------|---------|---------|-----------------------------|-------------|-------------|---|
| N.ºs | COMPRIM.to | LARGURA | PAVIMENTO | | CORDÕES | N.ºs | COMPR.to | LARGURA | PAVIMENTO | | CORDÕES | DATA DE | | | EMPREITEIRO | |
| | | | ESPÉCIE | ÁREA | | | | | ESPÉCIE | ÁREA | | INICIO | FIM | | | |
| 1 | 182,60 | 8,00 | PARALEL. | 1.460,80 | 375,20 | 0-1 | - | - | - | - | - | - | - | - | | <p>CRUZAMENTOS:</p> <p>0-1 FIGURA NA RUA GAL. GOMES CARNEIRO, 1-0 FIGURA NA AV. DR. CARLOS BARBOSA.</p> |
| 182,60 TOTAL | | | ENCASC.do .. P. IRREG. .. EST. MAT. .. PARALEL. .. CONCRETO .. ASFALTO ... | 1.460,80 | 375,20 | TOTAL | | | ENCASC.do .. P. IRREG. .. EST. MAT. .. PARALEL. .. CONCRETO .. ASFALTO ... | OBSERVAÇÕES: | | | | | | |
| Encarregado..... Data...../...../..... Visto..... DIRETOR DE VIAÇÃO | | | | | | | | | | | | | | | | |