


PREFEITURA MUNICIPAL DE PÔRTO ALEGRE  
S. M. O. V. — DIVISÃO DE VIAÇÃO  
SETOR DE ESTATÍSTICA E LOGRADOUROS

LOGRADOURO: *francisco massera vieira-av.*  
TRECHO: *av dep aramis silva - av tronco*

LETRA *7*  
FICHA N.º *81*

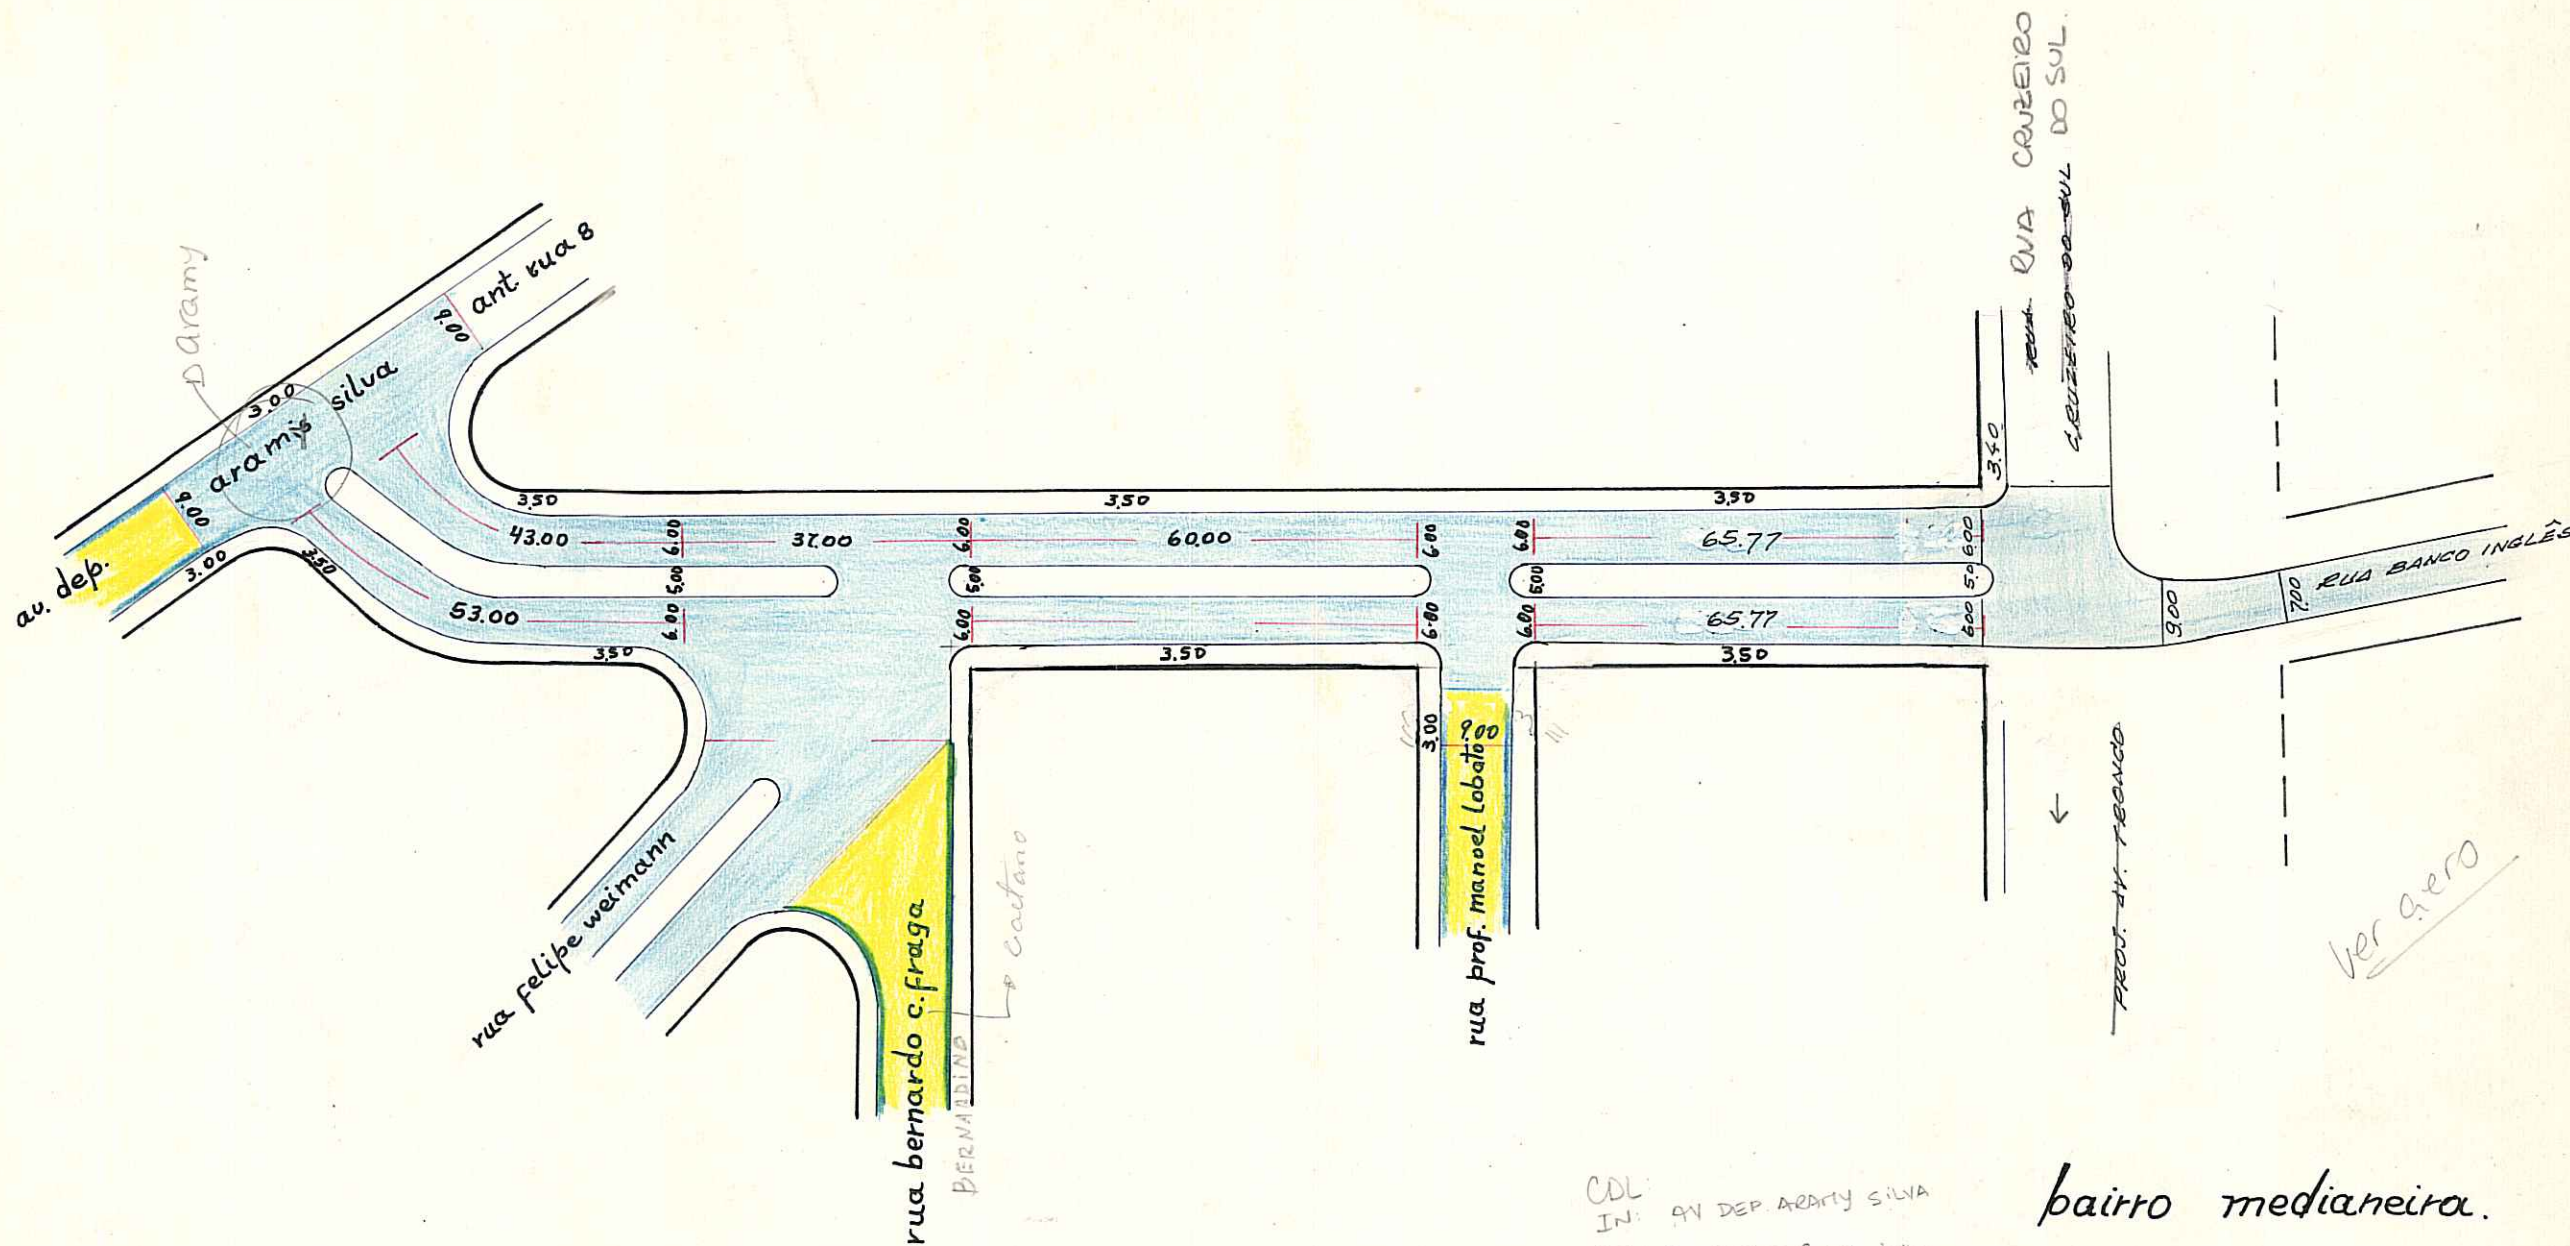

CDL  
IN: AV DEP ARAMIS SILVA  
FIM: R. CAZEIRO DO SUL

*bairro medianeira.*

nada a opor quanto a pavimentação, pode receber construção da rua dep. aramis silva até 5080 m além da prof. m. lobato. decreto nº 108.

CTM: 7373308  
MZ/UEU  
04 032

BAIRRO: SANTA TEREZA  
AERO: 2387-2 FII

ESCALA APROXIMADA 1:1.000

Paralelepipedo	
Pedra Irregular	
Asfalto	
Concreto	
Encascalhado	
Terreno Natural	

DESENHO: *JM*

CHEFE DO SETOR: *[Signature]*

DATA 20.05.70.

S. E. L.