


PREFEITURA MUNICIPAL DE PÔRTO ALEGRE  
S. M. O. V. — DIVISÃO DE VIAÇÃO  
SETOR DE ESTATÍSTICA E LOGRADOUROS

LOGRADOURO: MATO GROSSO - TRAV.  
TRECHO: AV. DR. CARLOS BARBOSA E CUL DE SAC

LETRA: T.  
FICHA N.º 80

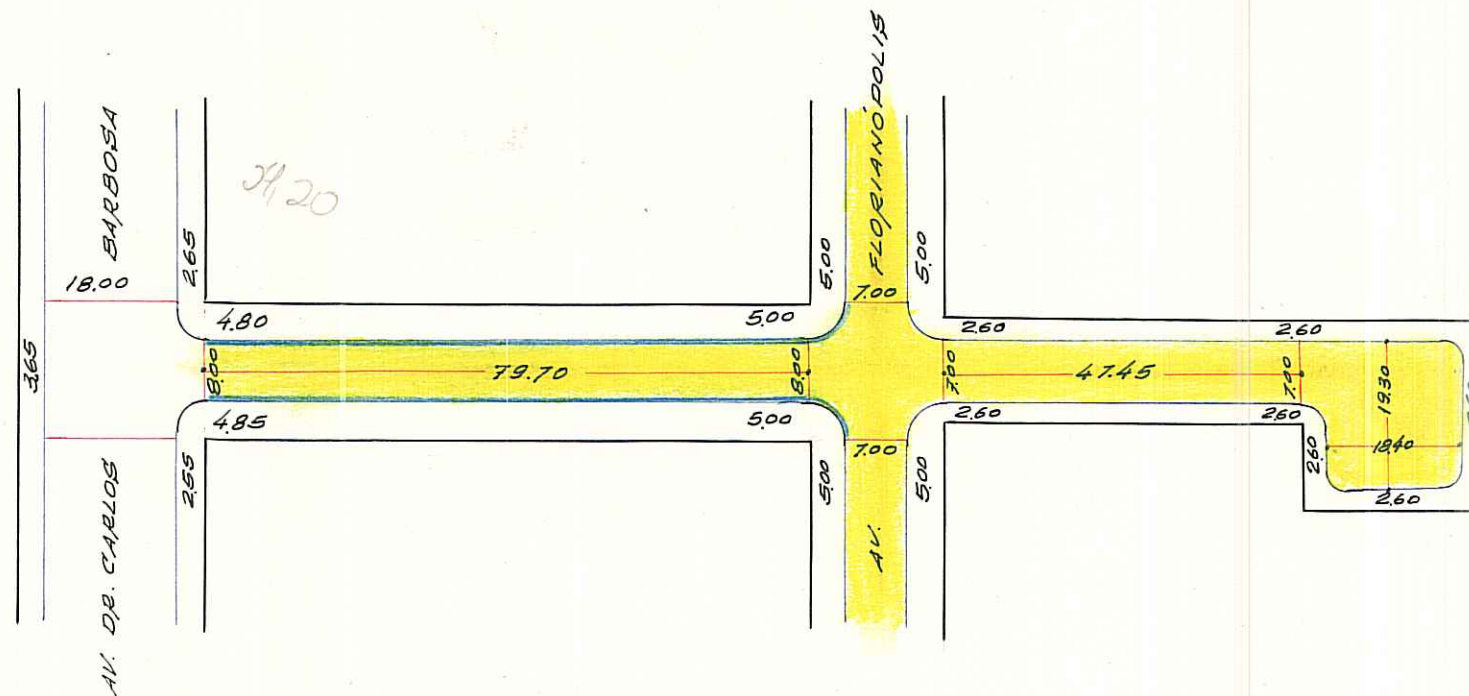

COLOK ME

PODE RECEBER CONSTRUÇÃO EM TODA EXTENSÃO (AV. DR. CARLOS BARBOSA E CUL DE SAC)

CTM: 7374116  
MZ: 01  
VEU: 080  
AENO: 2987-2 F2

BANHO: MEDIANEIRA

ESCALA APROXIMADA 1:1.000

|                 |                      |
|-----------------|----------------------|
| Paralelepipedo  | [Blue hatched box]   |
| Pedra Irregular | [Yellow hatched box] |
| Asfalto         | [Pink hatched box]   |
| Concreto        | [Green hatched box]  |
| Encascalhado    | [Red hatched box]    |
| Terreno Natural | [Brown hatched box]  |

DESENHO: P. Machado

CHEFE DO SETOR:

[Signature]

DATA: 22/1/70