


# CROQUIS

Revisado em 03/10/05 **PAZ - TRAVESSA** *Ruette*

Digitizado em 03/10/05 *Bianco*

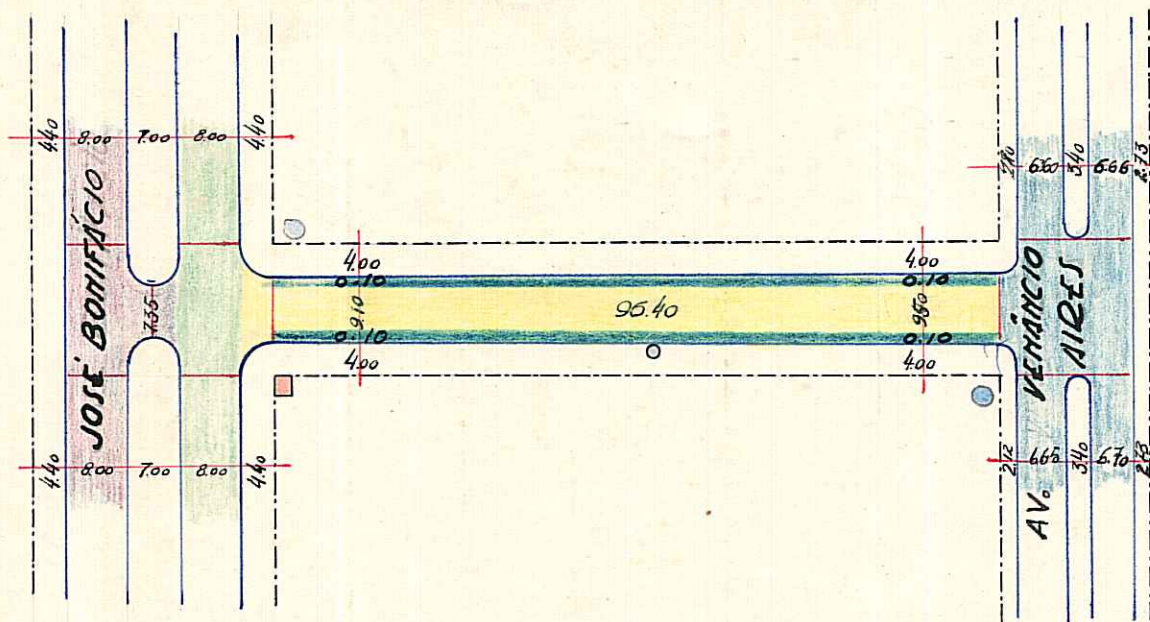

### CONVENÇÕES

- P. IRREG.
- ASFALTO
- PARALEP.
- ENCALHAD.
- E. NATUR.
- CONCRETO



## ESCALA 1:1000

DES. POR A. SÉRGIO - DIR. VIAÇÃO

**OBSERVAÇÕES:** Pode receber construção em toda extensão ( V.Aires e J. Bonifacio)

CTM: 7976038

MZ: 01

VEU: 028

AENO: 2987-2 A IV

BAIRRO: FARROUPILHA

IDENTIFICAÇÃO DE PIACAS:

○ POSTES

■ CASAS

4



PREFEITURA MUNICIPAL DE PÔRTO ALEGRE

DIRETORIA GERAL DE OBRAS E VIACÃO

DIRETORIA DE VIACÃO

PAVIMENTAÇÕES

Logradouro: PAZ, DA - TRAVESSA.-

Trecho: AV. JOSE BONIFACIO E RUA VENANCIO AIRES.-

Pavimentado: Total.º SIM.-

Parcial.º

Não Pavimentado

N.º de Quadras 1

LETRA T

FICHA N.º 22

QUADRAS					CRUZAMENTOS					EXECUTADO		DATA DE ENTREGA AO TRÂNSITO	OBSERVAÇÕES			
N.ºs	COMPRIM.º	LARGURA	PAVIMENTO		CORDÕES	N.ºs	COMPR.º	LARGURA	PAVIMENTO		DATA DE			EMPREENHEIRO		
			ESPÉCIE	ÁREA					ESPÉCIE	ÁREA	INÍCIO	FIM				
1	96,40	9,25	P.Irreg.	891,17	193,80	0-1	-	-	-	-	-	-	-		CRUZAMENTOS 0-1 E 1-0 FIGURAM RESPECTIVAMENTE NAS: AV. JOSÉ BONIFACIO E RUA VENANCIO AIRES,-  + CALHA DE PARALELEPIPEDO...	
						1-0	-	-	-	-	-	-	-			
<b>TOTAL</b>			ENCASC.do.... P. IRREG.... PARALEL.... CONCRETO.... ASFALTO.....	871,89 19,28+	193,80	<b>TOTAL</b>			ENCASC.do.... P. IRREG.... PARALEL.... CONCRETO.... ASFALTO.....	OBSERVAÇÕES: ZONA CENTRAL:-						
Encarregado.....													Data 8 / 4 / 1953 Visto.....		DIRETOR DE VIACÃO	