
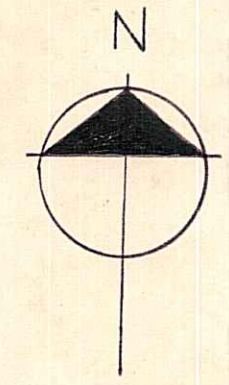


J. Pinotto

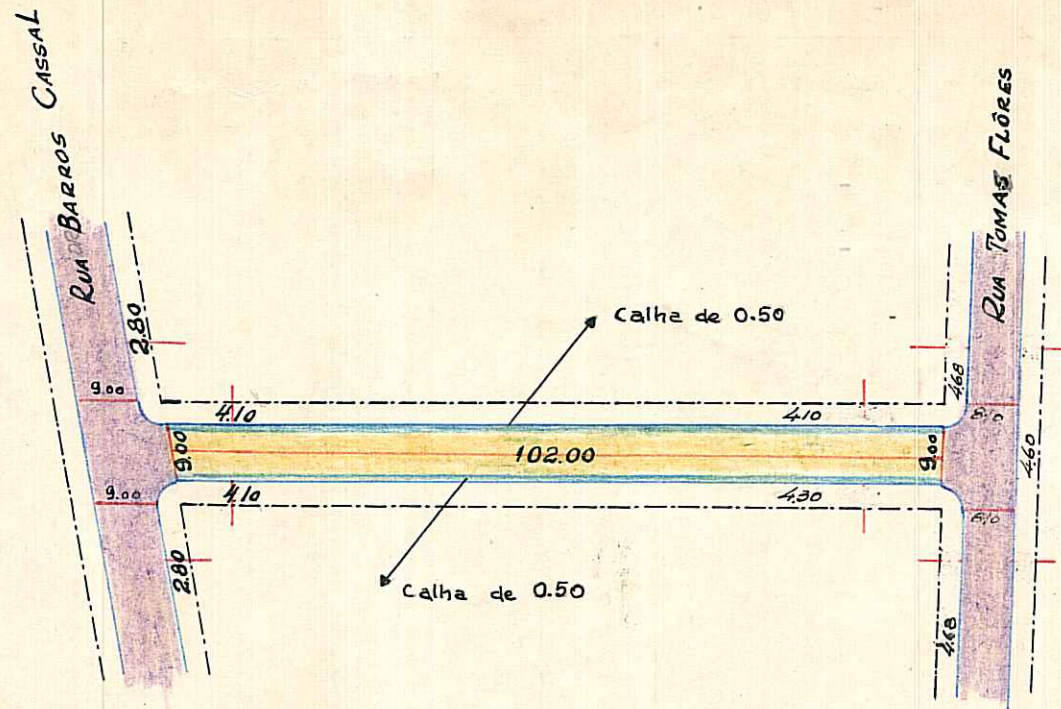

ESCALA 1:1000

- OBS.
- P. IRREG.
 - ASFALTO
 - PARALEP.
 - ENCASC. 20
 - E. NATURAL
 - CONCRETO

CTM-179177044 BAIRRO= BOM FIM AERO= 2987-2 AG3 2987-2 AIV UTS=123 UTP=217
 MZ: 01 UED: 028

④

D. G. O. V. *J. Sérgio*

OBSERVAÇÕES:

Pode receber construção em toda a sua extensão (B.Cassale T. Flores)

41

PREFEITURA MUNICIPAL DE PÔRTO ALEGRE

DIRETORIA GERAL DE OBRAS E VIAÇÃO

DIRETORIA DE VIAÇÃO

PAVIMENTAÇÕES

Logradouro: ANTÃO DE FARIAS - RUA

N.º de Quadras 1

Trecho: RUA DR. BARROS CASSAL E RUA TOMAS FLORES

Pavimentado: Total.º SIM

Parcial.º

Não Pavimentado

LETRA T

FICHA N.º 27

QUADRAS					CRUZAMENTOS					EXECUTADO			DATA DE ENTREGA AO TRÂNSITO	OBSERVAÇÕES		
N.ºs	COMPRIM.to	LARGURA	PAVIMENTO		CORDÕES	N.ºs	COMPR.to	LARGURA	PAVIMENTO		CORDÕES	DATA DE			EMPREITEIRO	
			ESPÉCIE	ÁREA						ESPÉCIE		ÁREA		INÍCIO		FIM
1	102,00	9,00	P.Irr.	918,00	204,00	0-1	-	-	-	-	-					OS CRUZAMENTOS: 0-1, E 1-0, FIGURAM RESPECTIVAMENTE NAS: RUA BARROS CASSAL E RUA TOMAS FLORES. + CALHA DE PARALELEPIPEDO..
						1-0	-	-	-	-	-					
TOTAL			ENCASC.do.... P. IRREG.... PARALEL.... CONCRETO.... ASFALTO....	816,00 102,00+	204,00	TOTAL					ENCASC.do.... P. IRREG.... PARALEL.... CONCRETO.... ASFALTO....	OBSERVAÇÕES: ZONA BCM FIM				
Encarregado.....															Data 30 / 3 / 1953	Visto.....