


Revisado Ok 2/8/06

Patricia 12/07/06

FICHA Nº 1065
 PASTA Nº 545

CONTROLE DE LOGRADOUROS

LOGRADOURO	LEI DE DENOMINAÇÃO
ZENOBIA LUCIA DE DEUS, RUA (ANTIGA RUA 6397 - LOT. PQ. RESID. LINHA BETTIO)	9680 de 28/12/2004.

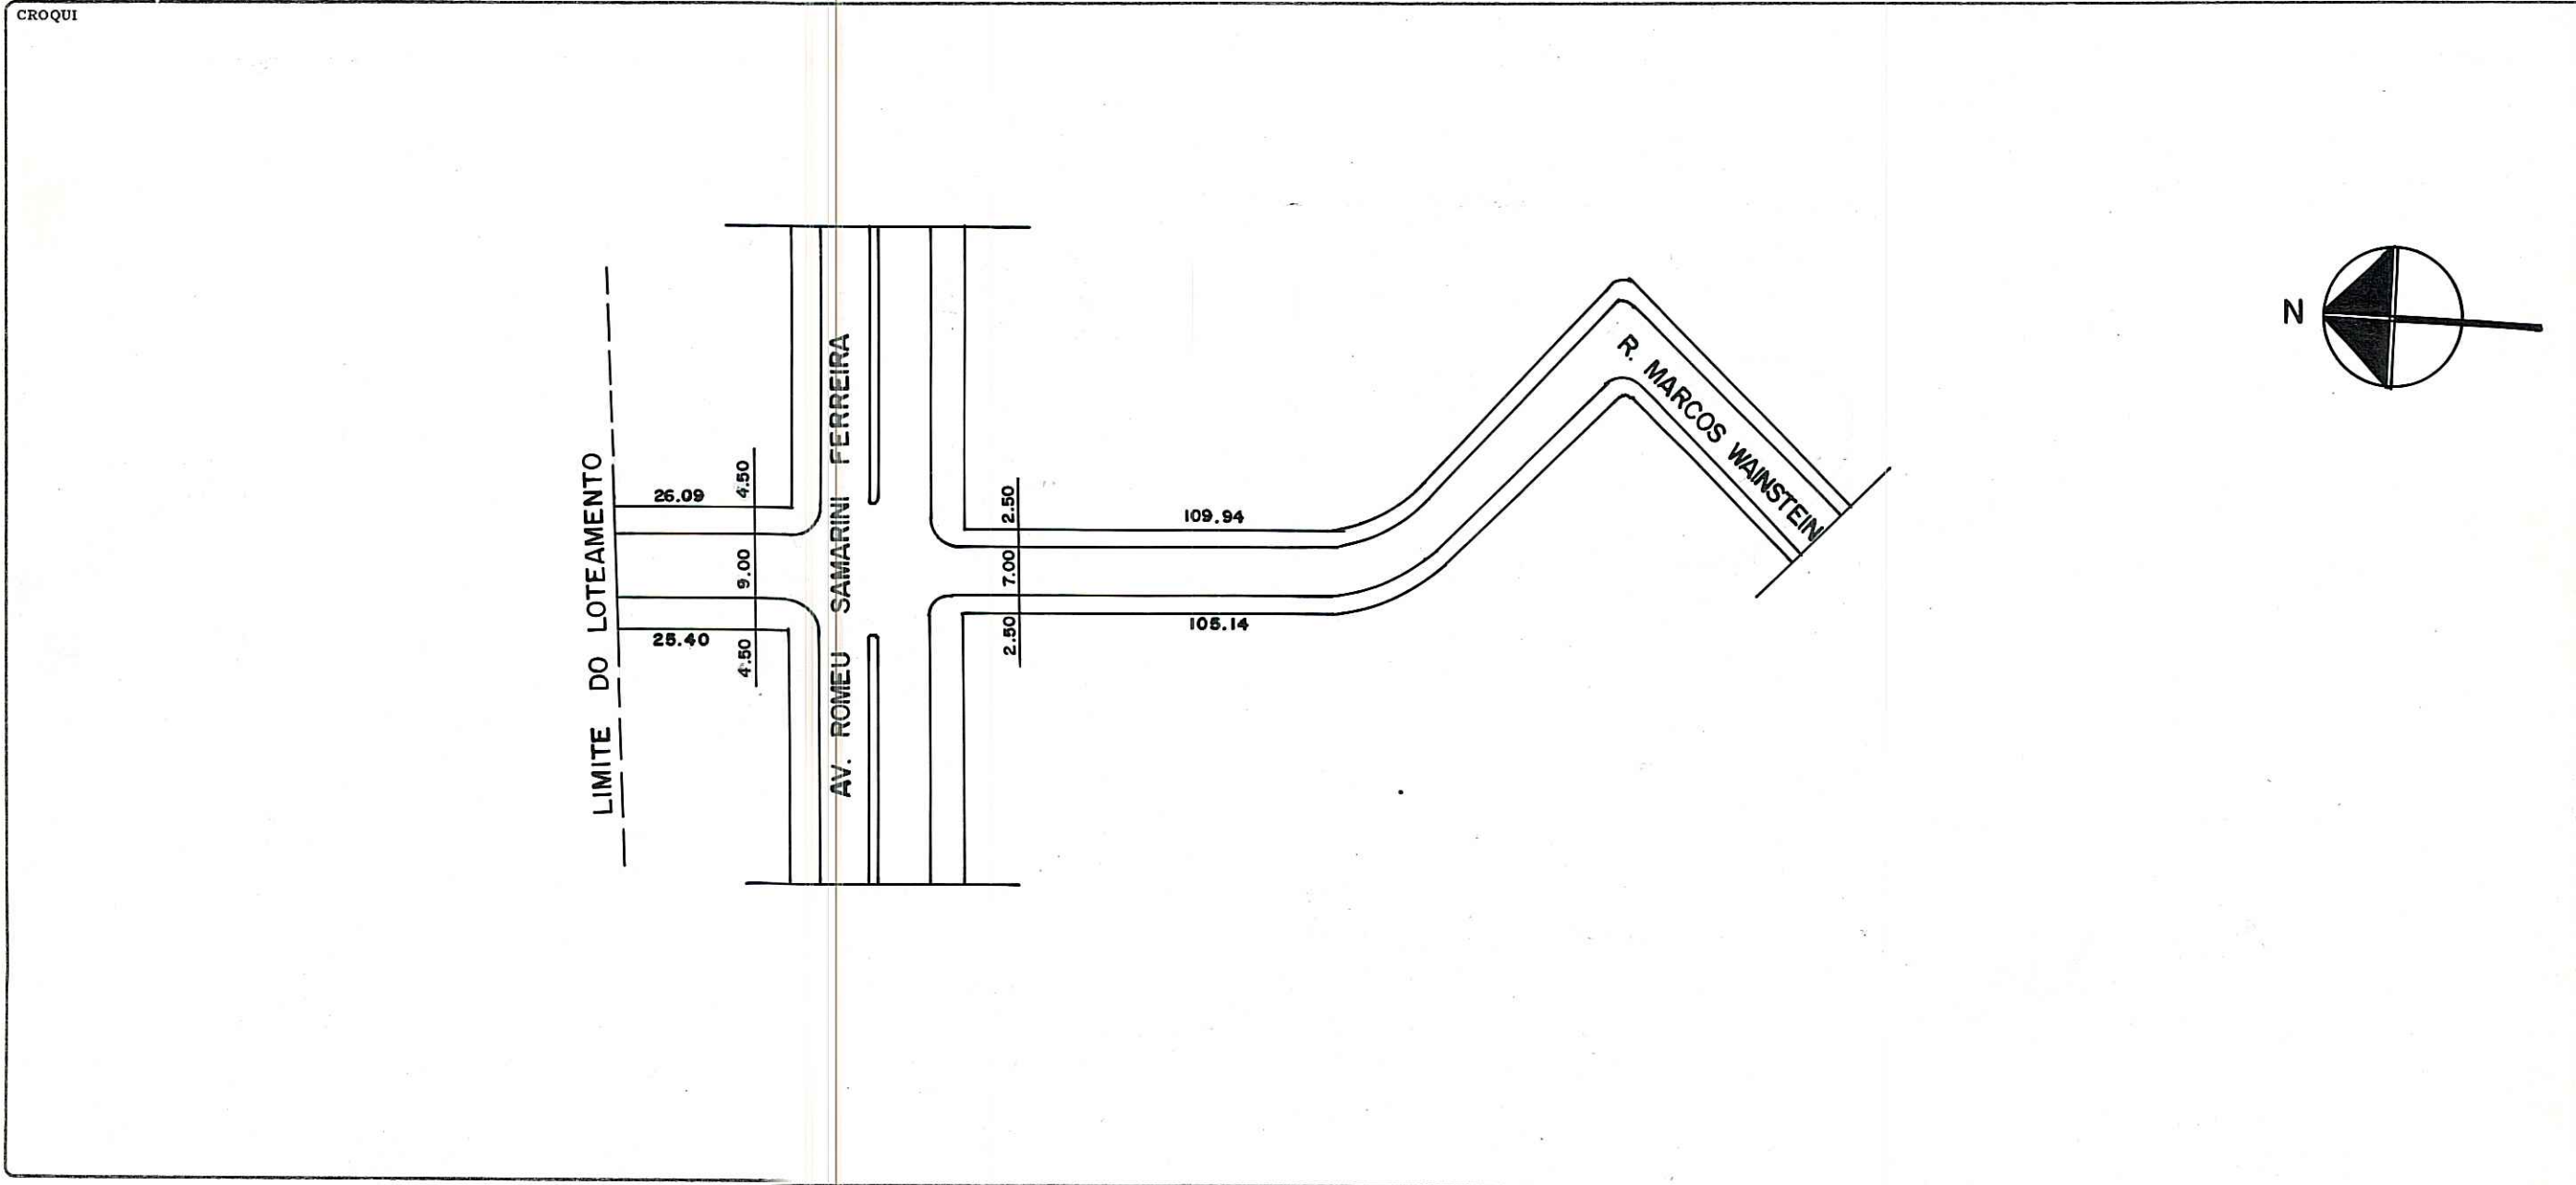

OBSERVAÇÕES
 LOGRADOURO PÚBLICO NÃO CADASTRADO
 PROCESSO QUE SOLICITOU CROQUI: 02.071201.02.5

CTM	MAPA CADASTRAL
8067241	2987-2 KIV
DIVISÃO TERRITORIAL	
MZ:05	
UEU:026	
ESCALA	BAIRRO
1:1000	

DATA	DESENHO	CHEFE DO SETOR
25 / 03 / 2002	Anderson Campos	José Ricardo de Moura Dutra