

CROQUIS

IMPÉRIO BECO DO

Antigo Beco Japonês.


REVISÃO

EM

13.11.04

Adunato

DIGITALIZADA EM 10/11/04

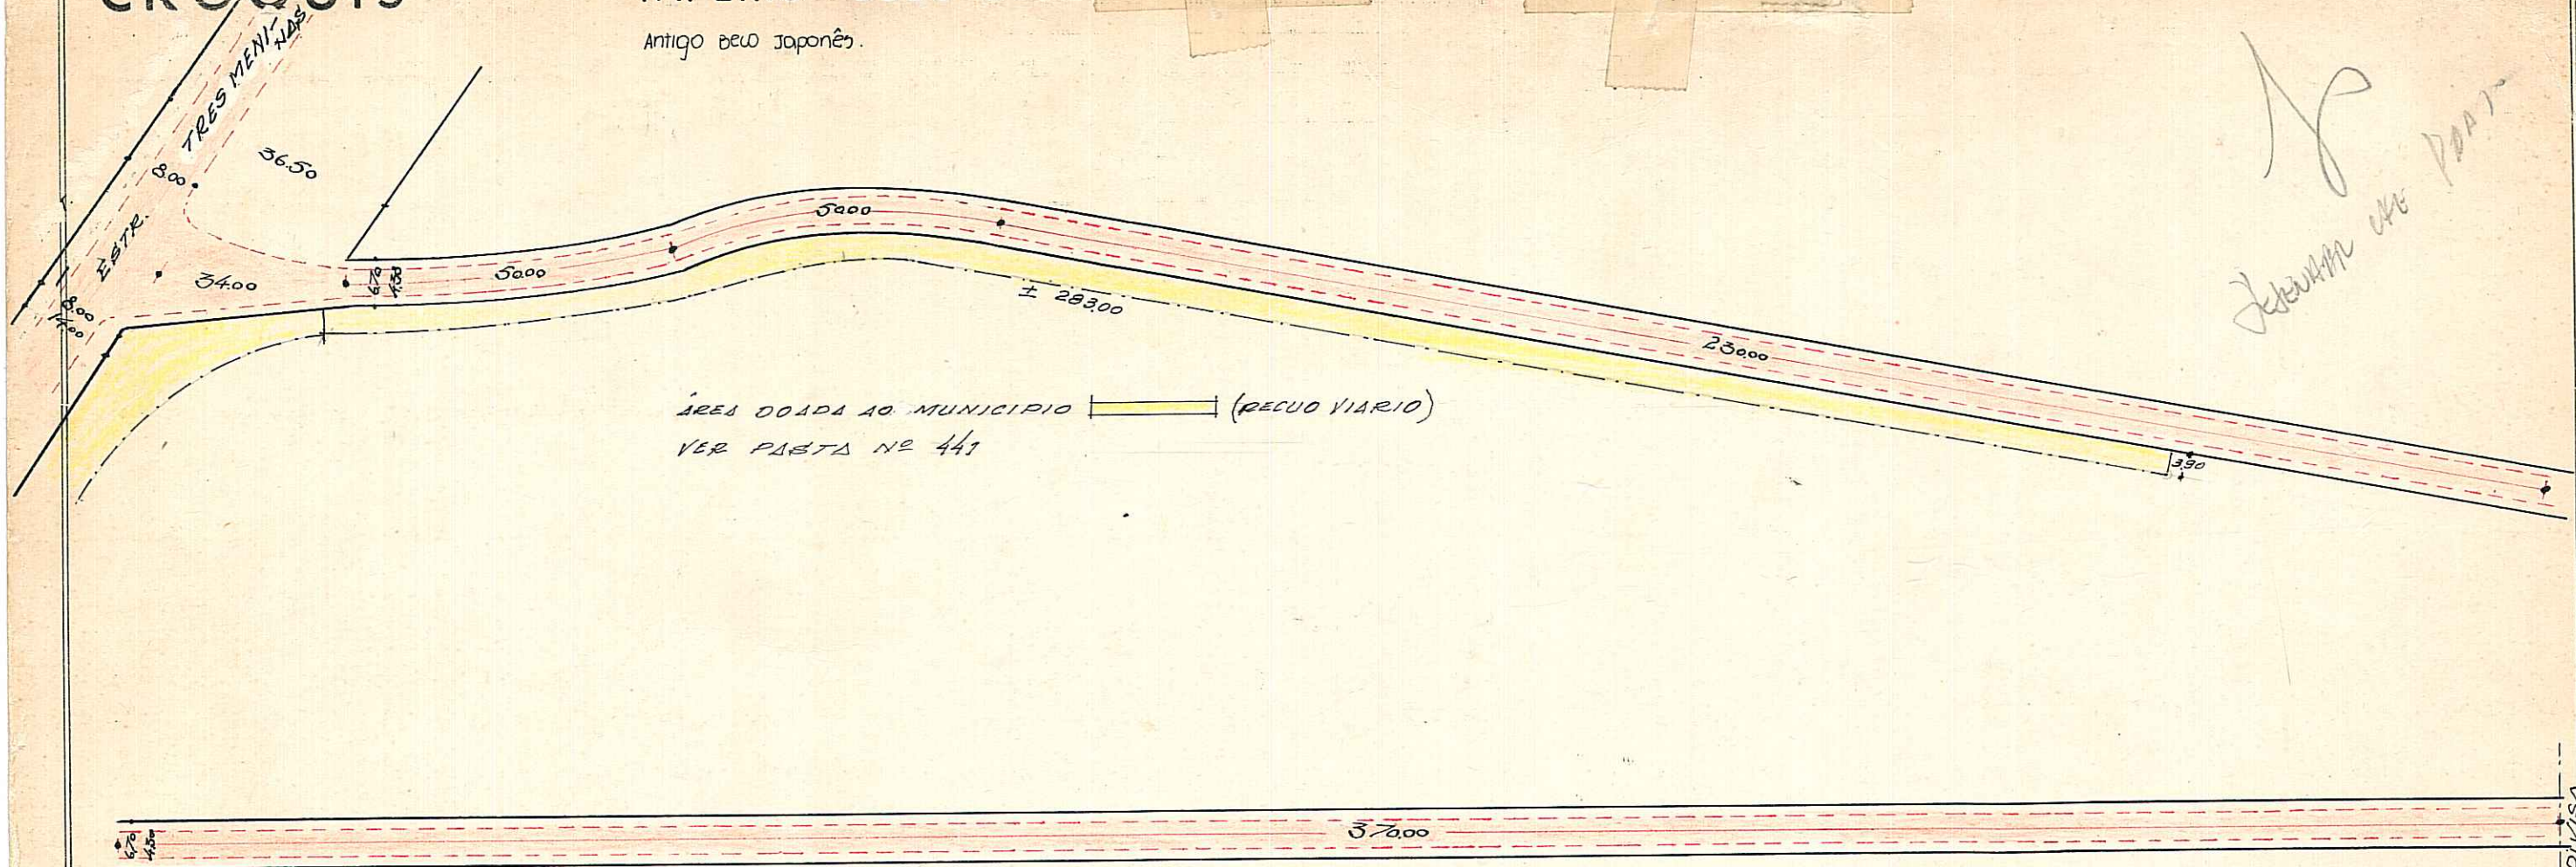

J. Donarido

26

CDL
 IN: ESTR. TRÊS MENINHAS
 FIM: AC. D - COND. VILA NOVA, 650m APÓS.

172.05 UEV.022 CTM = 8068033 BARRIOS = VILA NOVA e Aberta dos Russos VTSI = 163 UTR = III AEROS 2987-2 KIT, LI, LIII, K96, K95, L06, L14

OBSERVAÇÕES: Pode receber construção em toda sua extensão, da ~~ESTR. TRÊS MENINHAS~~ até 734,00m ALEM DA MESMA

ESCALA APROXIMADA 1: 1.000

PARALELEPIPEDO	
PEDRA IRREGULAR	
ASFALTO	
CONCRETO	
ENCASCALHADO	
TERRENO NATURAL	

S.E.L.P.
 J. DONARIDO

47

