

CROQUIS


MONTE CRISTO - AV.

ANTIGA ESTRADA MONTE CRISTO - LEINº 6336/89

REVISADO EM 28.01.05

J. Ruatto

FA DIGITIZADA EM 24/01/05

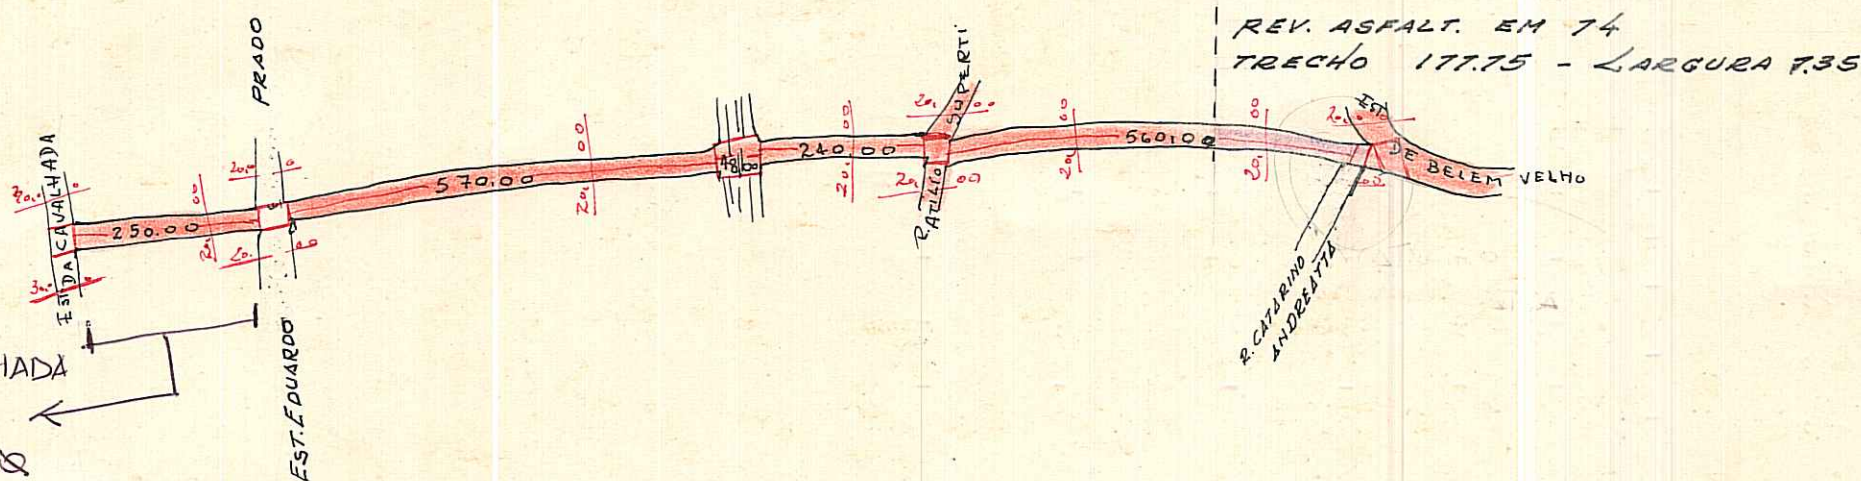

TRECHO ENTRE AV. CAVALHADA
E AV. EDUARDO PRADO
PAVIMENTADA COM CBUQ
EM 31/05/2005.
Extensão: 260,00m
Largura: 9,00m

ESCALA - 1:10.000

ENCASCALHADO █
ASFALTO █

D.V. - Des. Arq. - Sc. - S.M.O.V

OBSERVAÇÕES:

Pode receber construção em toda extensão (Estr. B. Velho e Cavalhada)

CTM: 8068050
MZ: 05
UEU: 012
AERO: 2387-2 KIL
BALNO: DE 1 A 1139, VILA NOVA
DE 1104 A 1409, CAVALHADA

• VIDE AERIO NO VERSO

41

PREFEITURA MUNICIPAL DE PORTO ALEGRE

DIRETORIA GERAL DE OBRAS E VIAÇÃO

DIRETORIA DE VIAÇÃO

PAVIMENTAÇÕES

Logradouro: MONTE CRISTO ESTRADA N.º de Quadras.....

Trecho: ENTRE A EST. DA CAVALHADA E EST. DE BELEM NOVO

Pavimentado: Total.te Parcial.te Não Pavimentado

LETRA

FICHA N.º 9

QUADRAS

CRUZAMENTOS

EXECUTADO

N.ºs	COMPRIM.to	LARGURA	PAVIMENTO		CORDÕES	N.ºs	COMPR.to	LARGURA	PAVIMENTO		CORDÕES	DATA DE		EMPREENHEIRO	DATA DE ENTREGA AO TRÂNSITO	OBSERVAÇÕES
			ESPÉCIE	ÁREA					ESPÉCIE	ÁREA		INÍCIO	FIM			
1	250,00	7,20	ENCASCA	1.800,00	-	0-1	-	-	-	-	-					OS CRUZAMENTOS: 0-1 FIGURA NA EST. DA CAVALHADA 1-2 FIGURA NA EST. JUCA BATISTA. 3-0 FIGURA NA EST. BELEM VELHO
2	570,00	7,20	ENCASCA	4.104,00	-	1-2	-	-	-	-	-					
2	48,00	7,20	ENCASCA	345,60	-	2-3	20,00	20,00	ENCASCA	400,00	-					
2	240,00	7,20	ENCASCA	1.728,00	-	3-0	-	-	-	-	-					
3	560,00	7,20	ENCASCA	4.032,00	-											

1.668,00

ENCASC.do .. 12.009,60
P. IRREG. ...
EST. MAT. ...
PARALEL. ...
CONCRETO ...
ASFALTO ...

-

20,00

TOTAL

ENCASC.do .. 400,00
P. IRREG. ...
EST. MAT. ...
PARALEL. ...
CONCRETO ...
ASFALTO ...

-

OBSERVAÇÕES:

Encarregado..... Data...../...../..... Visto.....

DIRETOR DE VIAÇÃO



AV. RODRIGUES DA FONSECA

UTSI 45-UTR35

UTSI 63-UTR09

AV. ANILDO SURETI

RUA GILBERTO DE JESUS (antiga rua 6374)
R. PEDRO CARLOS DE ABEVEDO CAUTION RUA 6374

LOT TITO FERREIRA WILDT
RUA D. R. FERREIRA

VIAB. APROV.
E. 02 238067000

VIAB. APROV.
E. 02 212477

VIAB. APROV.
E. 02 238067000

VIAB. APROV.
LOT MONTE CRISTO
E. 02 238068000

VIAB. APROV.
E. 02 2385588004

VIAB. APROV.
E. 02 208 514 000

UTSI 63-UTR05

LOT JARDIM VILA NOVA

ALVARO MACHADO
DELA BARREIRA