

REVISADO OK.

Patricia

73

# PREFEITURA MUNICIPAL DE PORTO ALEGRE

S. M. O. V. — S. U. P. M.  
DIVISÃO DE URBANIZAÇÃO

LOGRADOURO: ZEFERINO BRASIL —


LETRA T

**PRAÇA**

FICHA Nº \_\_\_\_\_

ANTIGA PRAÇA DA REPÚBLICA — LEI Nº 70/48

CROQUI:

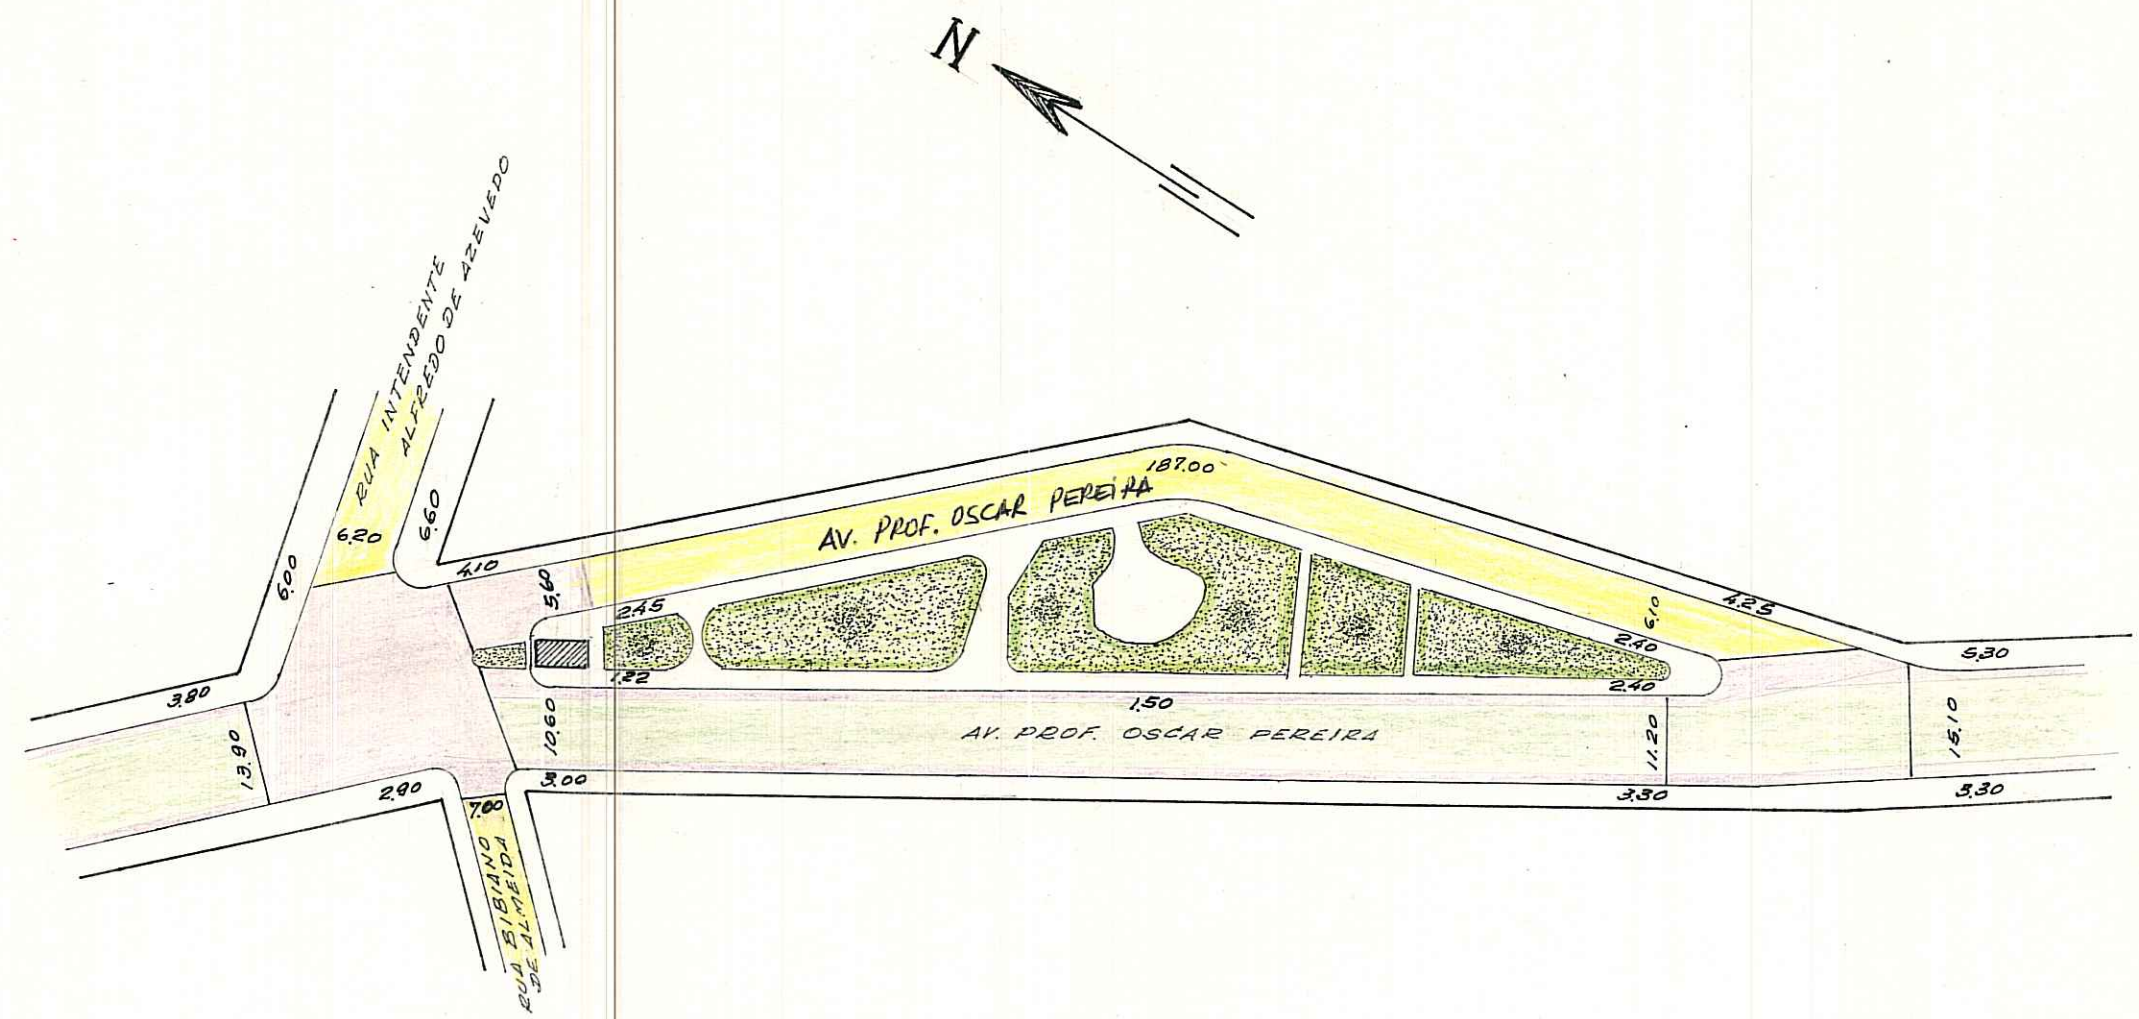

OBS: LOGRADOURO CADASTRADO.

CTM: 8072199  
M2106U  
04 020

BAIRRO GLÓRIA

AERO-2-Fo IV

ESCALA APROXIMADA 1:1000  
TIPO DE PAVIMENTO

PARALELEPÍPEDO	
PEDRA IRREGULAR	
ASFALTO	
CONCRETO	
ENCASCALHADO	
TERRENO NATURAL	

DESENHO: Willy Paulo Machado  
Desenhista - Matr. 8042.4  
SAC - DU - SMOV

CHEFE DO SETOR: \_\_\_\_\_

DATA 08 / 8 / 88